




## Řez D-D

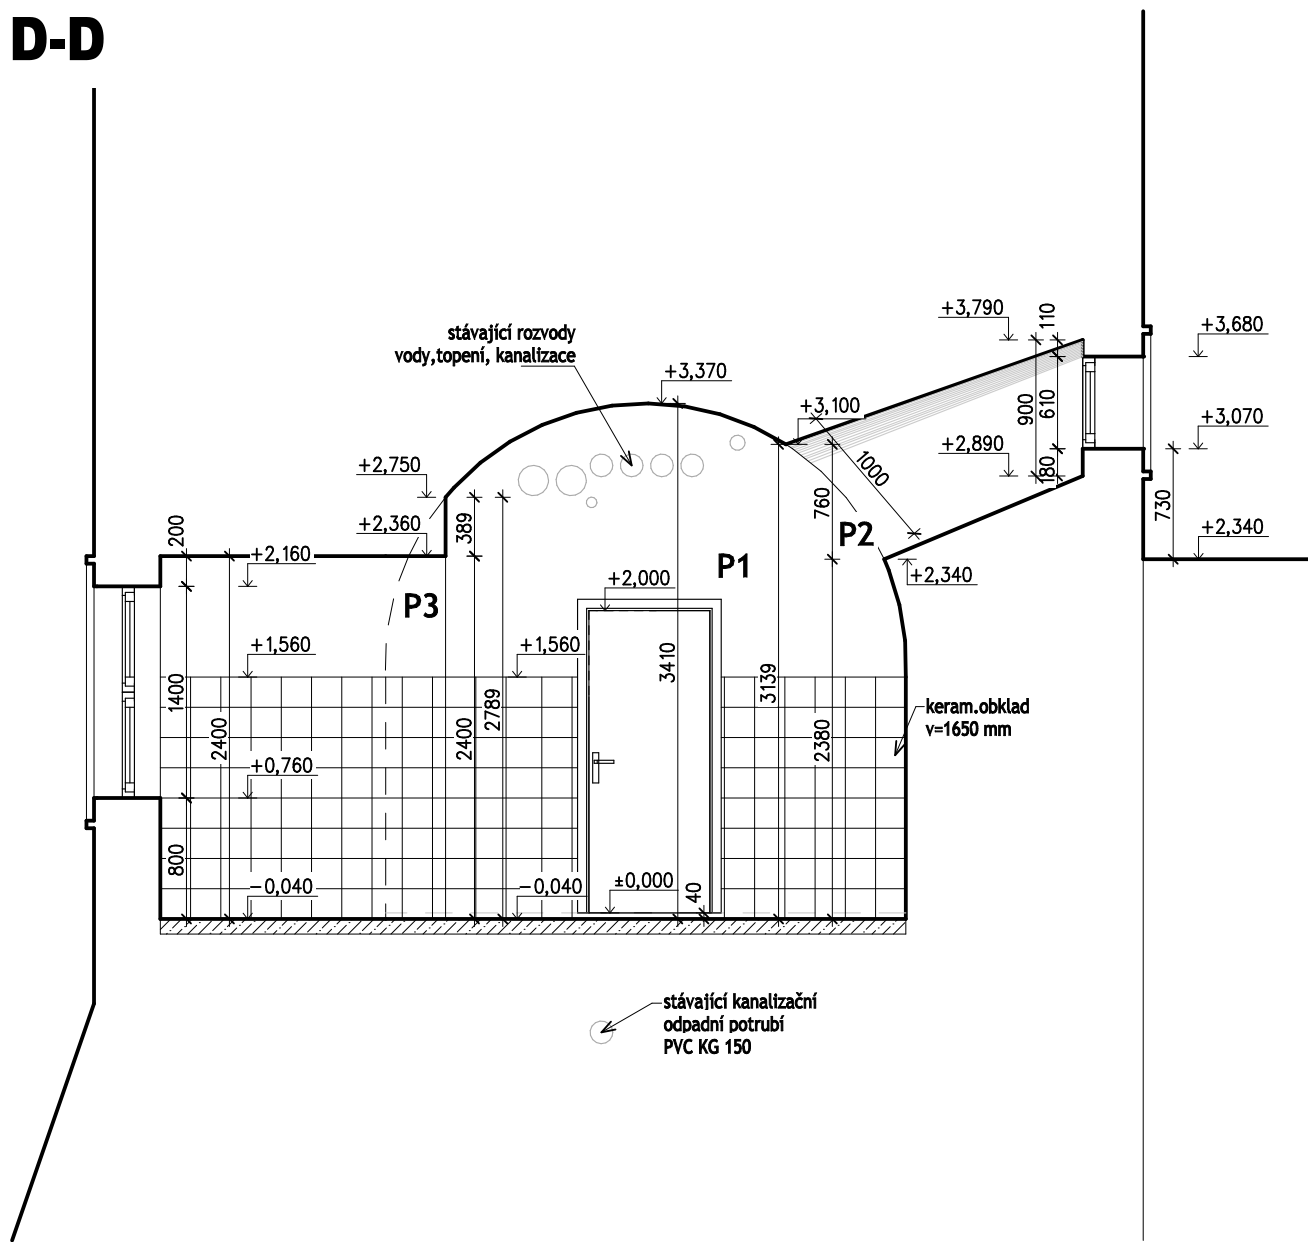

## Řez E-E

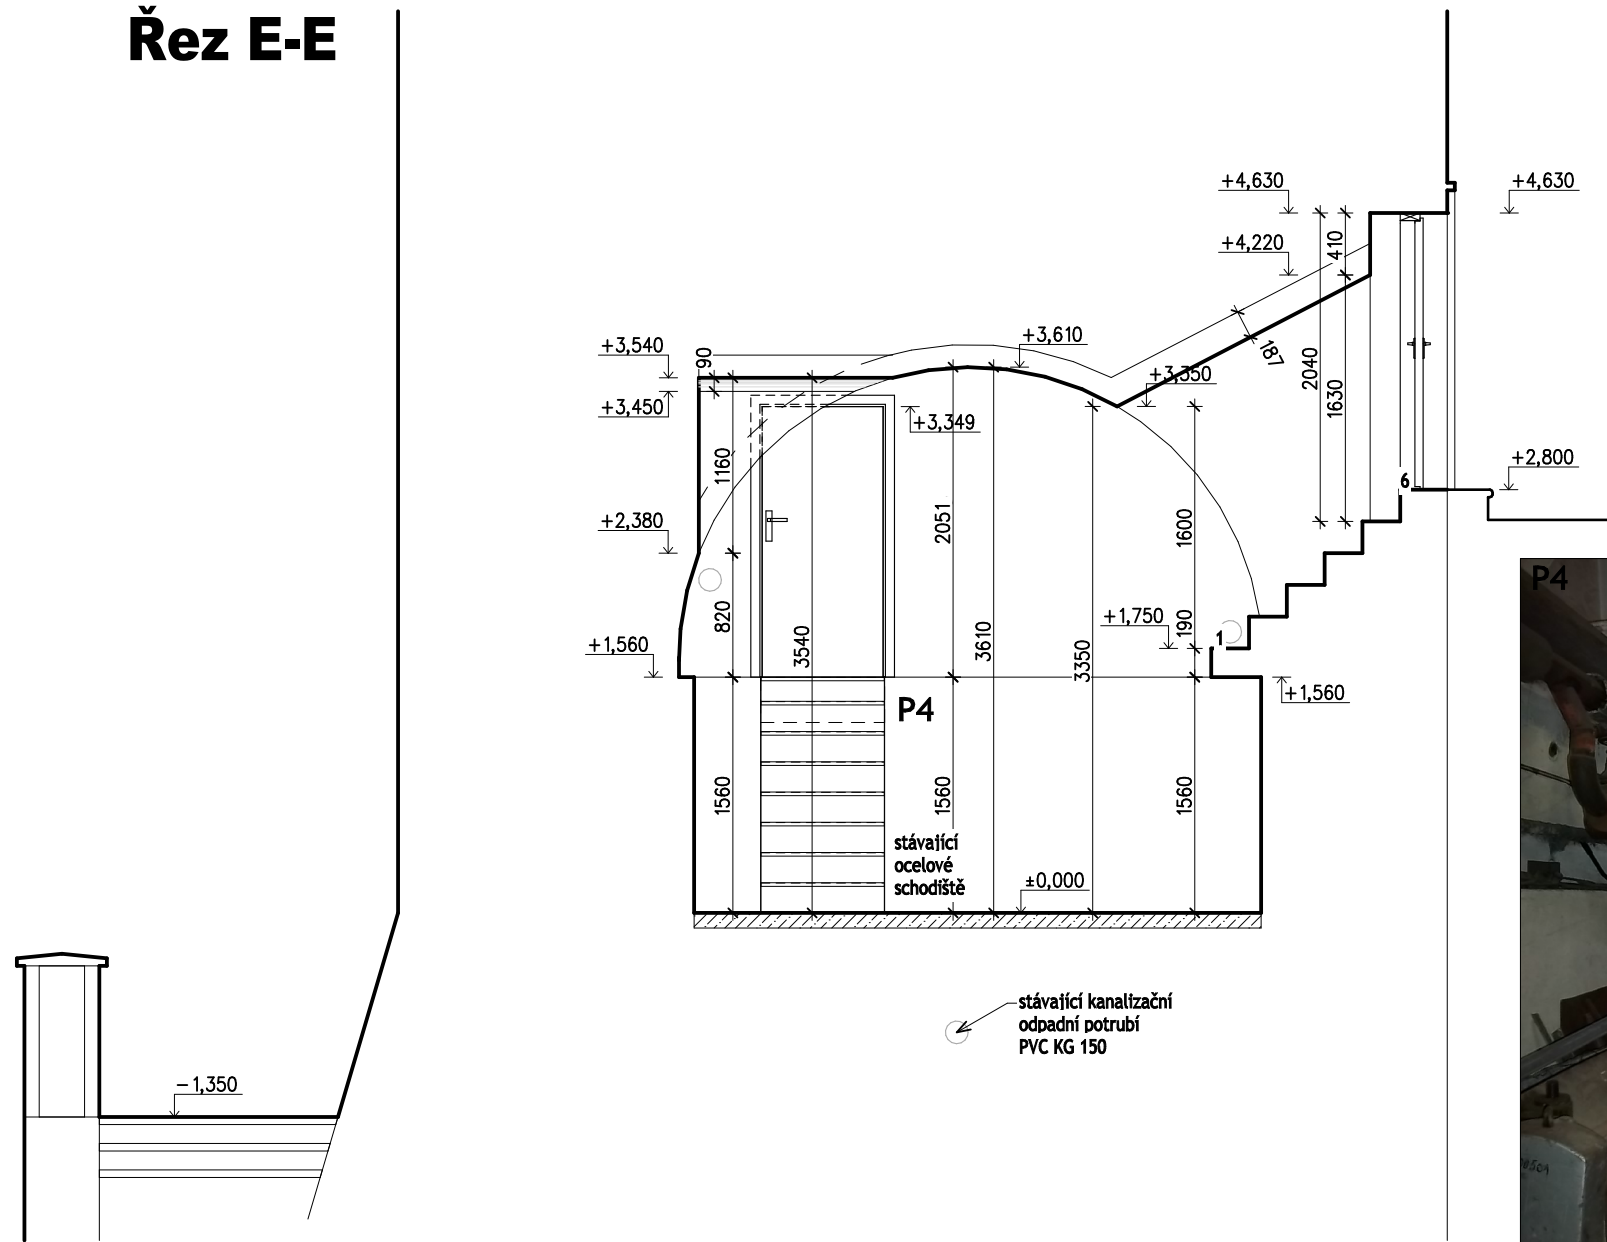

P.B.= úroveň stávající betonové podlahy  
 +/-0.000 = úroveň podlahy  
 +/-0.000 = 100,00 výškový systém místní

ZODP.PROJEKTANT	VYPRACOVAL	KRESLIL	
Ing.Libor Schwarz	Ing.David Semerád	Ing.David Semerád	
STAVEBNÍ ÚŘAD: Mikulov		MĚSTO/OBEC: Mikulov	stavební projekční kancelář Hustopeče Ing. Schwarz Libor
INVESTOR: Regionální muzeum v Mikulově, příspěvková organizace, Zámek 22/1, 69215 Mikulov		693 01 HUSTOPEČE, DLOUHÁ 2	tel/fax 51941334
AKCE : Změna užívání prostoru suterénu z původní kovářské dílny na zámeckou kavárnu v objektu Mikulovského zámku na p.č. 1 v k.ú. mikulov		FORMÁT	630x297
<b>Zámecká kavárna</b> D.1.1 Dokumentace stavebního objektu - stávající stav		MĚŘÍTKO	1:50
		DATUM	02/2014
		ÚČEL	DSP
		ČÍS.ZAK.	15/2014
		Č.VÝKR.	PARÉ Č.
OBSAH : Řez D-D, řez E-E		D.1.1.4	

CAAD - *SPiIT*  
CAAD++