## DÍLČÍ ŘEZ B–B'

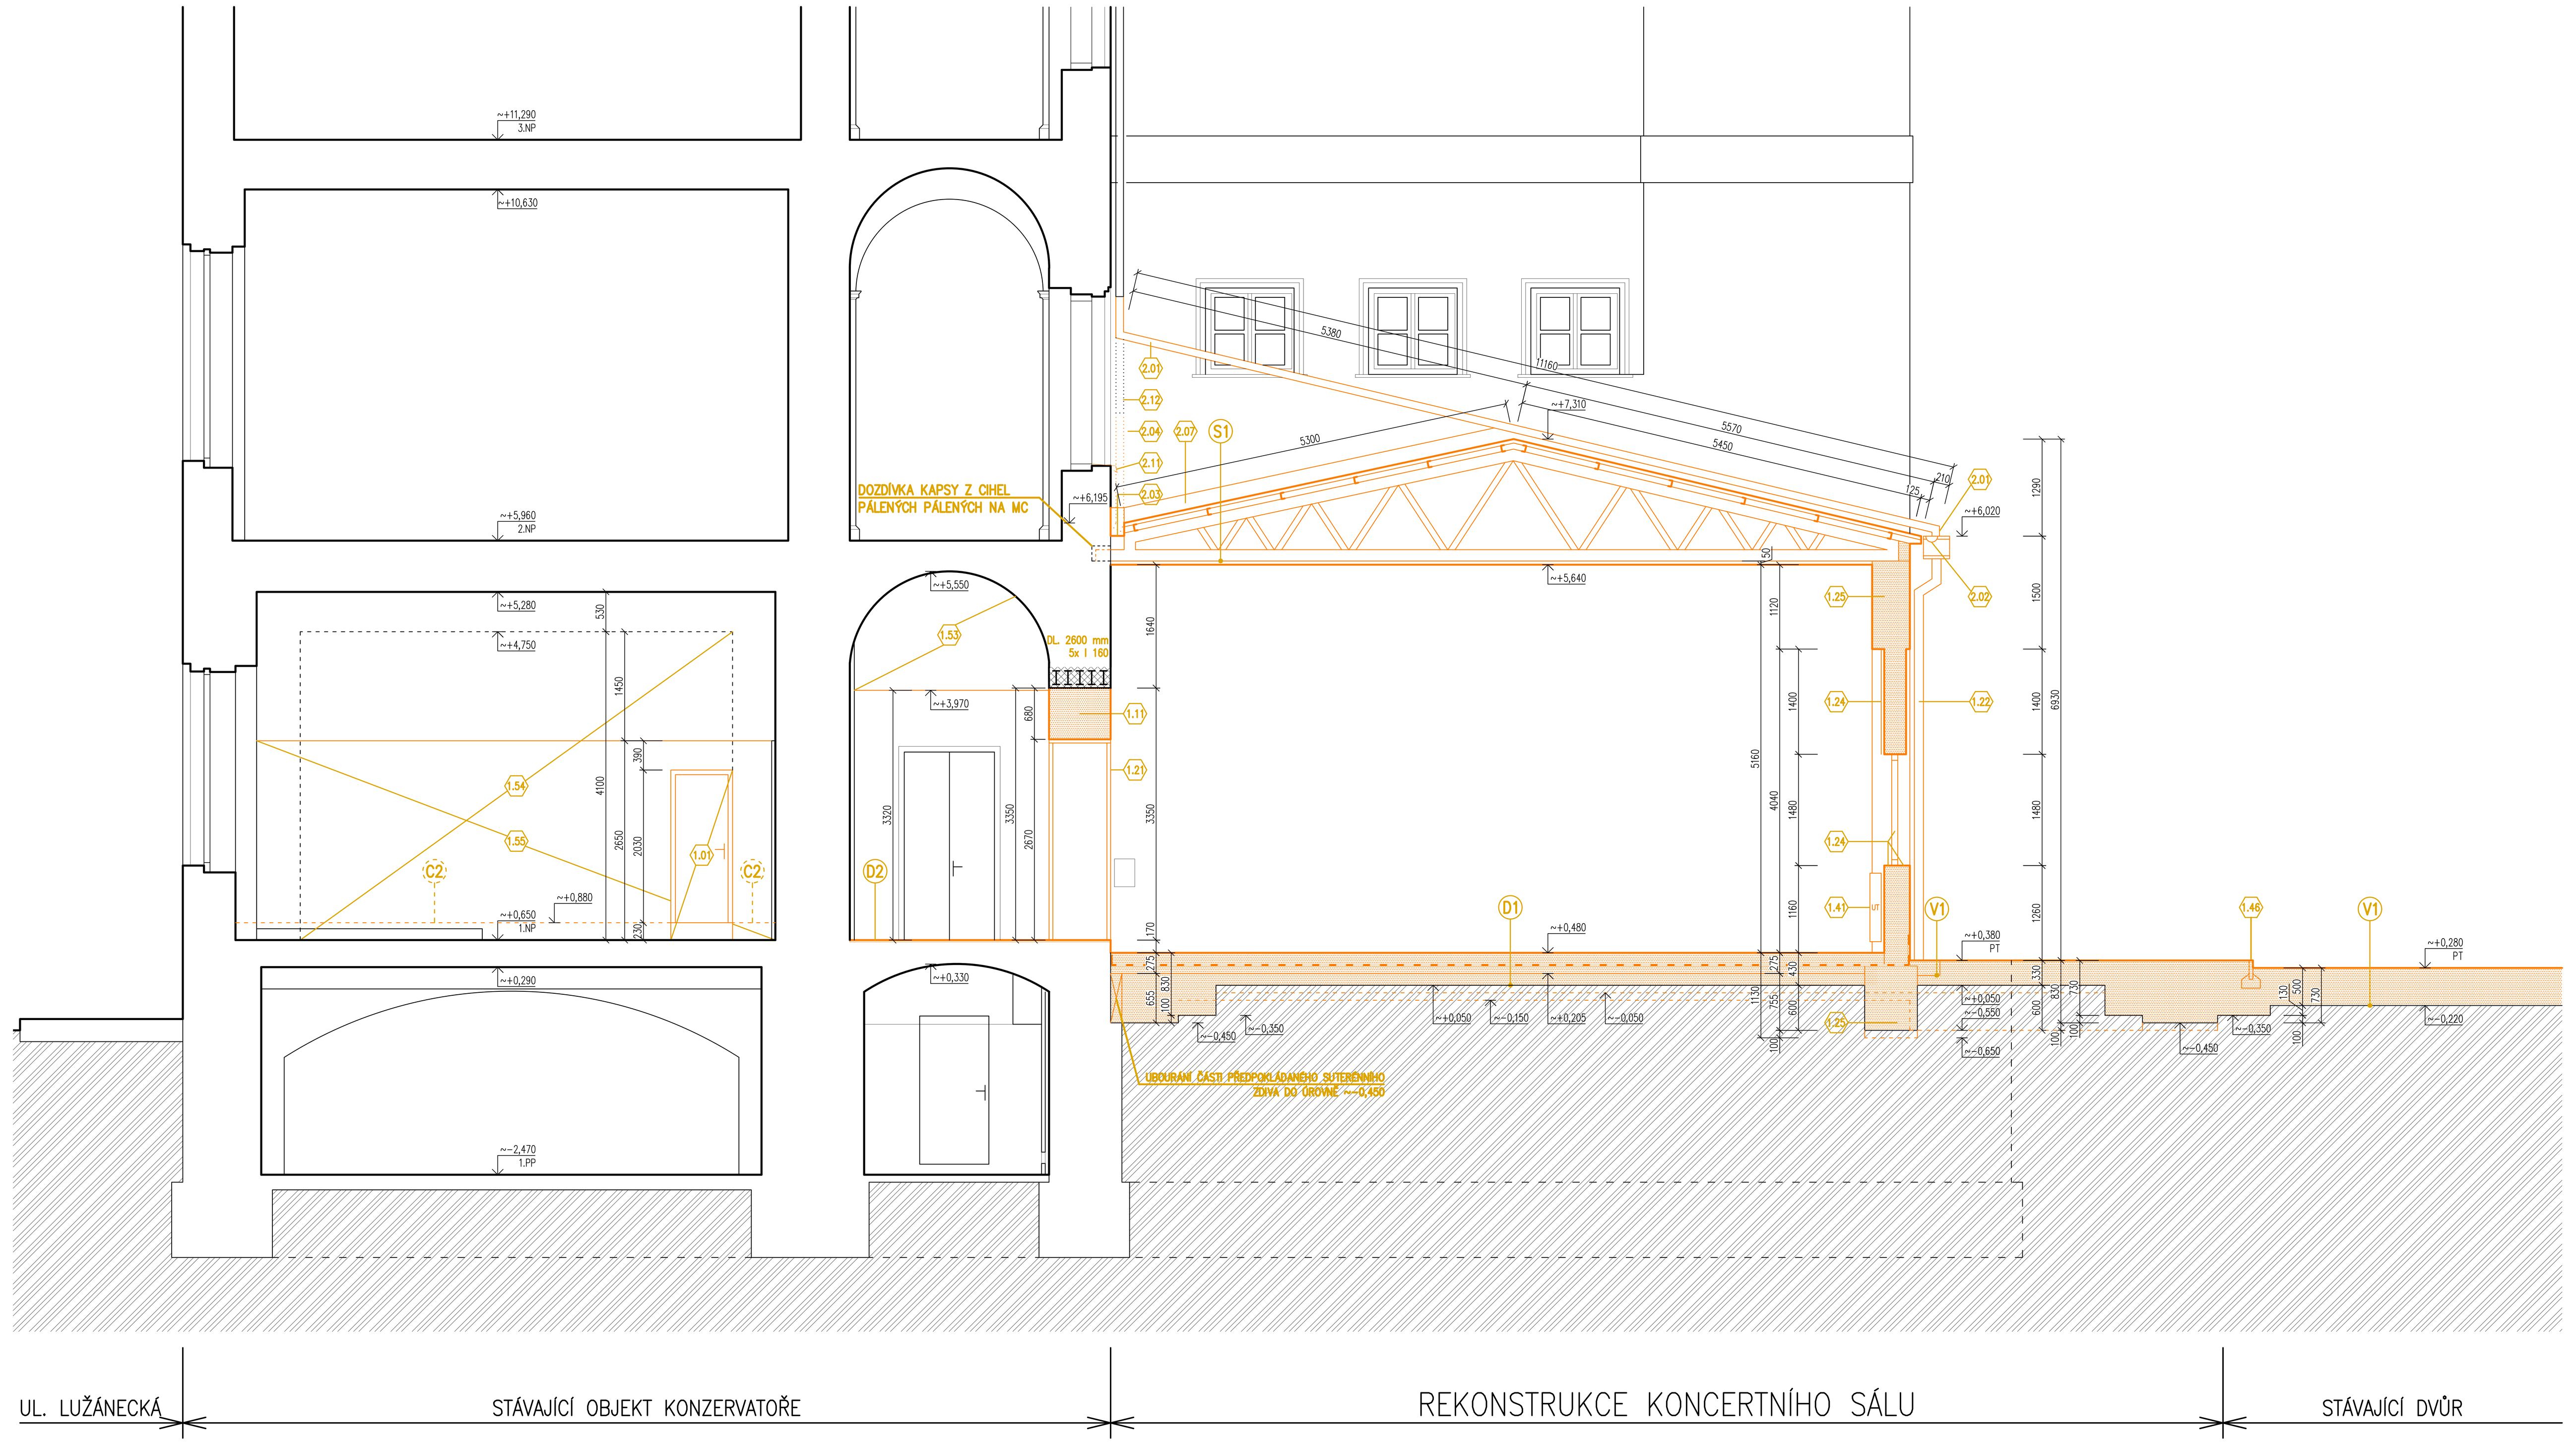


## DÍLČÍ ŘEZ 2–2

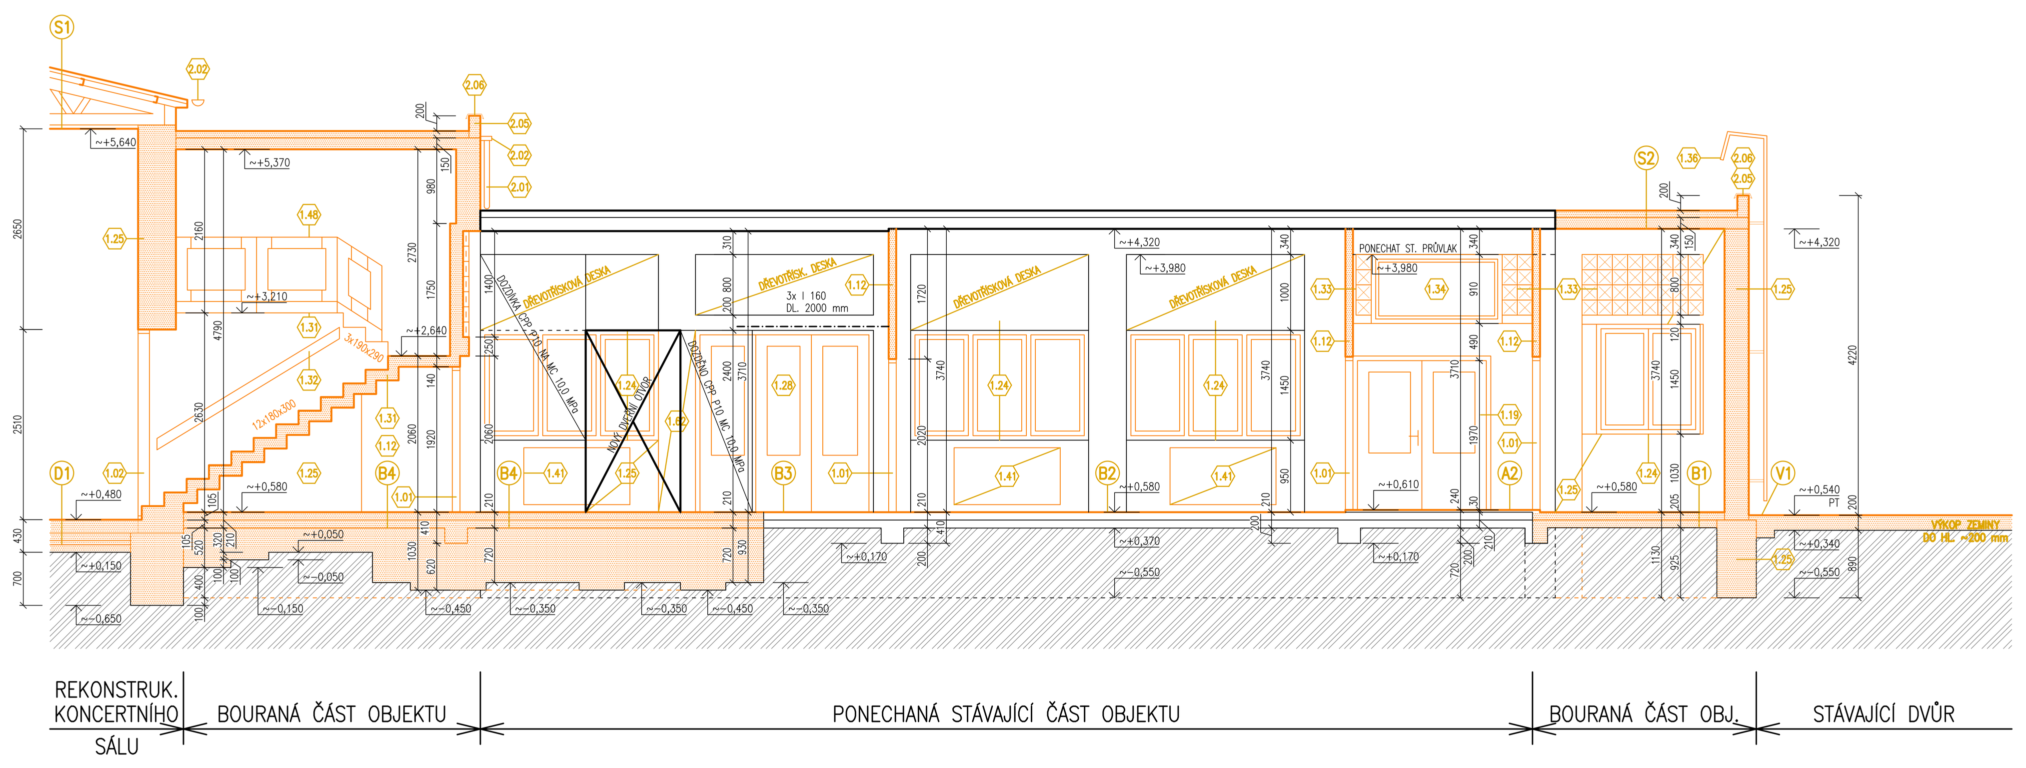


## DÍLČÍ ŘEZ 3–3

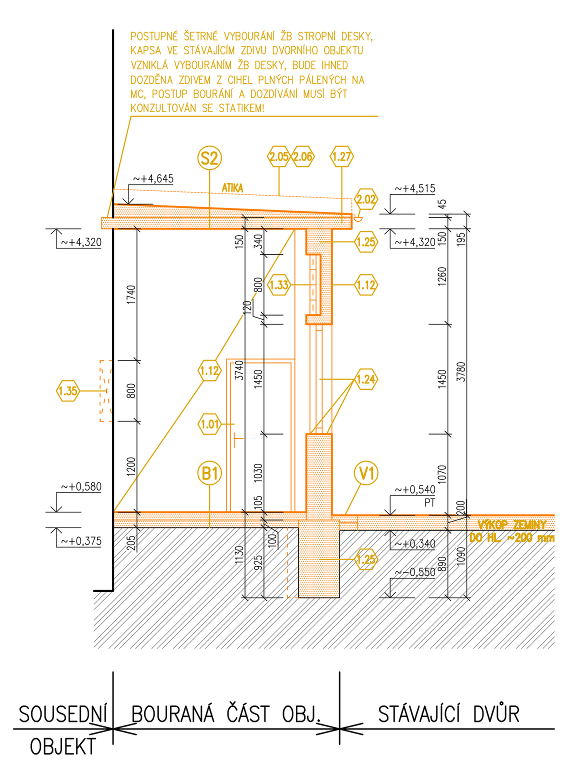


## POPIS BOURANÝCH SKLADEB STÁVAJÍCÍCH PODLAH

**(A2)** VYBOURÁNÍ STÁVAJÍCÍ NÁŠLAPNÉ VRSTVY Z ČISTÍCÍHO KOBERCE A KERAMICKÉ DLAŽBY, VČ. KERAMICKÉHO SOKLU (SKUTEČNÁ SKLADBA A TLOUŠŤKA BOURANÝCH KONSTRUKCÍ BUDE UPŘESNĚNA V PRŮBĚHU STAVBY)

| | |
|---|---|
| ČISTÍCÍ KOBEREC + LEPIDLO | TL. ≈5 mm |
| KERAMICKÁ DLAŽBA + LEPÍCÍ TMEL | TL. ≈15 mm |
| CELKEM | TL. ≈20 mm |

*STÁVAJÍCÍ NOSNÁ KONSTRUKCE PODLAHY*

**(B1)** VYBOURÁNÍ STÁVAJÍCÍ PŘEDPOKLÁDANÉ SKLADBY KONSTRUKCE PODLAHY V CELÉM ROZSAHU (SKUTEČNÁ SKLADBA A TLOUŠŤKA BOURANÝCH KONSTRUKCÍ BUDE UPŘESNĚNA V PRŮBĚHU STAVBY)

| | |
|---|---|
| PVC POVLAK + LEPIDLO (VYBOURÁNÍ VČETNĚ SYSTÉMOVÉ PVC LIŠTY) | TL. ≈5 mm |
| BETONOVÁ MAZANINA | TL. ≈100 mm |
| HYDROIZOLACE – ASFALTOVÝ PÁS | |
| PODKLADNÍ BETONOVÁ MAZANINA | TL. ≈100 mm |
| CELKEM | TL. ≈205 mm |

*PŮVODNÍ TERÉN, PŘÍPADNĚ VÝKOP ZEMINY NA ÚROVEŇ DLE VÝKRESŮ NOVÉHO STAVU*

**(B2)** VYBOURÁNÍ STÁVAJÍCÍ NÁŠLAPNÉ VRSTVY Z PVC POVLAKU (SKUTEČNÁ SKLADBA A TLOUŠŤKA BOURANÝCH KONSTRUKCÍ BUDE UPŘESNĚNA V PRŮBĚHU STAVBY)

| | |
|---|---|
| PVC POVLAK + LEPIDLO (VYBOURÁNÍ VČETNĚ SYSTÉMOVÉ PVC LIŠTY) | TL. ≈5 mm |
| CELKEM | TL. ≈5 mm |

*STÁVAJÍCÍ NOSNÁ KONSTRUKCE PODLAHY*

**(B3)** VYBOURÁNÍ STÁVAJÍCÍ NÁŠLAPNÉ VRSTVY Z PVC POVLAKU A KOBERCE (SKUTEČNÁ SKLADBA A TLOUŠŤKA BOURANÝCH KONSTRUKCÍ BUDE UPŘESNĚNA V PRŮBĚHU STAVBY)

| | |
|---|---|
| KOBEREC + LEPIDLO | TL. ≈5 mm |
| PVC POVLAK + LEPIDLO (VYBOURÁNÍ VČETNĚ SYSTÉMOVÉ PVC LIŠTY) | TL. ≈5 mm |
| CELKEM | TL. ≈10 mm |

*STÁVAJÍCÍ NOSNÁ KONSTRUKCE PODLAHY*

**(B4)** VYBOURÁNÍ STÁVAJÍCÍ PŘEDPOKLÁDANÉ SKLADBY KONSTRUKCE PODLAHY V CELÉM ROZSAHU (SKUTEČNÁ SKLADBA A TLOUŠŤKA BOURANÝCH KONSTRUKCÍ BUDE UPŘESNĚNA V PRŮBĚHU STAVBY)

| | |
|---|---|
| KOBEREC + LEPIDLO | TL. ≈5 mm |
| PVC POVLAK + LEPIDLO (VYBOURÁNÍ VČETNĚ SYSTÉMOVÉ PVC LIŠTY) | TL. ≈5 mm |
| BETONOVÁ MAZANINA | TL. ≈100 mm |
| HYDROIZOLACE – ASFALTOVÝ PÁS | |
| PODKLADNÍ BETONOVÁ MAZANINA | TL. ≈100 mm |
| CELKEM | TL. ≈210 mm |

*PŮVODNÍ TERÉN, PŘÍPADNĚ VÝKOP ZEMINY NA ÚROVEŇ DLE VÝKRESŮ NOVÉHO STAVU*

**(C2)** VYBOURÁNÍ STÁVAJÍCÍ PŘEDPOKLÁDANÉ SKLADBY PODLAHY VČ. NOSNÉHO DŘEVĚNÉHO ROŠTU DO ÚROVNĚ NOSNÉ KONSTRUKCE PODLAHY (SKUTEČNÁ SKLADBA A TLOUŠŤKA BOURANÝCH KONSTRUKCÍ BUDE UPŘESNĚNA V PRŮBĚHU STAVBY)

| | |
|---|---|
| KOBEREC + LEPIDLO | TL. ≈5 mm |
| DŘEVOTŘÍSKOVÁ DESKA | TL. ≈20 mm |
| DŘEVĚNÉ BEDNĚNÍ | TL. ≈24 mm |
| OBOUSMĚRNÝ DŘEVĚNÝ NOSNÝ ROŠT / VZDUCHOVÁ MEZERA | TL. ≈170 mm |
| BETONOVÁ MAZANINA | |
| CELKEM | TL. ≈219 mm |

*STÁVAJÍCÍ NOSNÁ KONSTRUKCE PODLAHY*

**(D1)** VYBOURÁNÍ STÁVAJÍCÍ PŘEDPOKLÁDANÉ SKLADBY KONSTRUKCE PODLAHY V CELÉM ROZSAHU (SKUTEČNÁ SKLADBA A TLOUŠŤKA BOURANÝCH KONSTRUKCÍ BUDE UPŘESNĚNA V PRŮBĚHU STAVBY)

| | |
|---|---|
| DŘEVĚNÉ VLYSY LEPENÉ DO ASFALTOVÉHO TMELU | TL. ≈25 mm |
| BETONOVÁ MAZANINA | TL. ≈100–150 mm |
| HYDROIZOLACE – ASFALTOVÝ PÁS | |
| PODKLADNÍ BETONOVÁ MAZANINA | TL. ≈100 mm |
| CELKEM | TL.≈225–275 mm |

*PŮVODNÍ TERÉN, PŘÍPADNĚ VÝKOP ZEMINY NA ÚROVEŇ +0,150 DLE VÝKRESŮ NOVÉHO STAVU*

**(D2)** VYBOURÁNÍ NÁŠLAPNÉ VRSTVY Z DŘEVĚNÝCH VLYSŮ VČ. SOKLOVÉ DŘEVĚNÉ LIŠTY (SKUTEČNÁ SKLADBA A TLOUŠŤKA BOURANÝCH KONSTRUKCÍ BUDE UPŘESNĚNA V PRŮBĚHU STAVBY)

| | |
|---|---|
| DŘEVĚNÉ VLYSY LEPENÉ DO ASFALTOVÉHO TMELU | TL. ≈25 mm |
| CELKEM | TL. ≈25 mm |

*STÁVAJÍCÍ NOSNÁ KONSTRUKCE PODLAHY*

## POPIS BOURANÝCH SKLADEB STÁVAJÍCÍCH STŘECH

**(S1)** VYBOURÁNÍ STÁVAJÍCÍ PŘEDPOKLÁDANÉ SKLADBY STŘEŠNÍHO PLÁŠTĚ VČETNĚ JEJÍ NOSNÉ ČÁSTI VAZNÍKŮ (SKUTEČNÁ SKLADBA A TLOUŠŤKA BOURANÝCH KONSTRUKCÍ BUDE UPŘESNĚNA V PRŮBĚHU STAVBY)

PLECHOVÁ VLNITÁ KRYTINA
DŘEVĚNÉ BEDNĚNÍ
NOSNÁ KONSTRUKCE Z OCELOVÝCH VAZNÍKŮ A VAZNIČEK

**(S2)** VYBOURÁNÍ STÁVAJÍCÍ PŘEDPOKLÁDANÉ SKLADBY STŘEŠNÍHO PLÁŠTĚ VČETNĚ JEJÍ NOSNÉ ČÁSTI (SKUTEČNÁ SKLADBA A TLOUŠŤKA BOURANÝCH KONSTRUKCÍ BUDE UPŘESNĚNA V PRŮBĚHU STAVBY)

| | |
|---|---|
| PLECHOVÁ KRYTINA NA DŘEVĚNÉM BEDNĚNÍ | TL. ≈25 mm |
| SPÁDOVÁ VRSTVA Z PROSTÉHO BETONU | TL. ≈20–150 mm |
| ŽELEZOBETONOVÁ STROPNÍ DESKA + OMÍTKA | TL. ≈150 mm |
| CELKEM | TL.≈195–325 mm |

## POPIS BOURANÝCH SKLADEB VENKOVNÍCH PLOCH

**(V1)** VYBOURÁNÍ STÁVAJÍCÍ BETONOVÉ PLOCHY Z PROSTÉHO BETONU TL. ≈200 mm (SKUTEČNÁ SKLADBA A TLOUŠŤKA BOURANÝCH KONSTRUKCÍ BUDE UPŘESNĚNA V PRŮBĚHU STAVBY)

**(V5)** VYBOURÁNÍ STÁVAJÍCÍ PŘEDPOKLÁDANÉ SKLADBY VČETNĚ PODKLADNÍHO SOUVRSTVÍ (SKUTEČNÁ SKLADBA A TLOUŠŤKA BOURANÝCH KONSTRUKCÍ BUDE UPŘESNĚNA V PRŮBĚHU STAVBY)

| | |
|---|---|
| ASFALTOBETON | TL. ≈50 mm |
| RECYKLOVANÉ VRSTVY MATERIÁLŮ Z VOZOVEK | TL. ≈100 mm |
| ŠTĚRKODRŤ | TL. ≈250 mm |
| VÝKOP PŮVODNÍ ZEMINY | TL. ≈100 mm |
| CELKEM | TL. ≈500 mm |

*PŮVODNÍ ZEMINA*

## POPIS BOURACÍCH PRACÍ

| OZNAČ. NA VÝKR. | POPIS |
|---|---|
| 1.01 | DEMONTÁŽ STÁVAJÍCÍHO DŘEVĚNÉHO DVEŘNÍHO KŘÍDLA, VČETNĚ VYBOURÁNÍ KOVOVÉ ZÁRUBNĚ VČETNĚ PŘÍPADNÉHO PRAHU (ROZMĚRY UVEDENY V PŮDORYSU) |
| 1.02 | DEMONTÁŽ STÁVAJÍCÍHO DŘEVĚNÉHO DVEŘNÍHO KŘÍDLA, VČETNĚ VYBOURÁNÍ DŘEVĚNÉ ZÁRUBNĚ VČETNĚ PŘÍPADNÉHO PRAHU (ROZMĚRY UVEDENY V PŮDORYSU) |
| 1.11 | UBOURÁNÍ ČÁSTI NOSNÉ STĚNY, PŘED ZAHÁJENÍM BOURACÍCH PRACÍ, BUDE PROVEDENO STATICKÉ ZAJIŠTĚNÍ KONSTRUKCE NADPRAŽÍ (ROZMĚRY UVEDENY V PŮDORYSU) |
| 1.12 | VYBOURÁNÍ ZDĚNÉ PŘÍČKY V CELÉM ROZSAHU (ROZMĚRY UVEDENY V PŮDORYSU) |
| 1.19 | DEMONTÁŽ STÁVAJÍCÍCH DŘEVĚNÝCH DVOUKŘÍDLÝCH DVEŘÍ, VČETNĚ VYBOURÁNÍ DŘEVĚNÉ ZÁRUBNĚ VČETNĚ PŘÍPADNÉHO PRAHU (ROZMĚRY UVEDENY V PŮDORYSU) |
| 1.21 | DEMONTÁŽ STÁVAJÍCÍCH DŘEVĚNÝCH DVOUKŘÍDLÝCH DVEŘÍ S NADSVĚTLÍKEM, VČETNĚ VYBOURÁNÍ DŘEVĚNÉHO DEŠTĚNÍ A PŘÍPADNÉHO PRAHU (ROZMĚRY UVEDENY V PŮDORYSU) |
| 1.22 | DEMONTÁŽ SVISLÉHO ODPADNÍHO POTRUBÍ Z POZINKOVANÉHO PLECHU V CELÉM ROZSAHU |
| 1.24 | VYBOURÁNÍ DŘEVĚNÉHO ZDVOJENÉHO OKNA V CELÉM ROZSAHU, VČ. VNITŘNÍ DŘEVĚNÉ PARAPETNÍ DESKY A OPLECHOVÁNÍ VENKOV. PARAPETU, SOUČÁSTÍ BP BUDE I VYBOURÁNÍ OBKLADU Z DŘEVOTŘÍSKY NAD OKENNÍM OKNEM (ROZMĚRY UVEDENY V PŮDORYSU) |
| 1.25 | VYBOURÁNÍ STÁVAJÍCÍHO ZDIVA V CELÉM ROZSAHU VČETNĚ KONSTRUKCE ZÁKLADU POD TÍMTO ZDIVEM. PŘED ZAHÁJENÍM BOURACÍCH PRACÍ NUTNO PROVÉST STATICKÉ ZAJIŠTĚNÍ OKOLNÍCH KONSTRUKCÍ (ROZMĚRY UVEDENY V PŮDORYSU) |
| 1.27 | VYBOURÁNÍ KONSTRUKCE ŘÍMSY, JE ZAHRNUTA V BOURACÍCH PRACÍCH NOSNÉ KONSTRUKCE STROPU NAD 1.NP ŘÍMSA TVOŘENA ŽB STROPNÍMI PANELY (ROZMĚRY UVEDENY V PŮDORYSU) |
| 1.28 | VYBOURÁNÍ DŘEVĚNÝCH DVOUKŘÍDLÝCH DVEŘÍ S PEVNÝM PŘÍSVĚTLÍKEM, VČETNĚ VYBOURÁNÍ DŘEVĚNÉ ZÁRUBNĚ VČETNĚ PŘÍPADNÉHO PRAHU (ROZMĚRY UVEDENY V PŮDORYSU) |
| 1.31 | KOMPLETNÍ VYBOURÁNÍ CELÉ KONSTRUKCE SCHODIŠTĚ NA GALERII, VČETNĚ MEZIPODESTY A PODESTY (ROZMĚRY UVEDENY V PŮDORYSU) |
| 1.32 | DEMONTÁŽ STÁVAJÍCÍHO DŘEVĚNÉHO MADLA VČETNĚ OCELOVÝCH KONZOLEK |
| 1.33 | VYBOURÁNÍ SKLOBETONOVÉ PROSKLENÉ STĚNY – NADSVĚTLÍKU V CELÉM ROZSAHU (ROZMĚRY UVEDENY V PŮDORYSU) |
| 1.34 | VYBOURÁNÍ DŘEVĚNÉHO ZDVOJENÉHO OKNA V CELÉM ROZSAHU, ROZM. (ŠxV): ≈1730x910 mm (ROZMĚRY UVEDENY V PŮDORYSU) |
| 1.35 | DEMONTÁŽ STÁVAJÍCÍCH ROZVADĚČŮ NN A SKŘÍNÍ ELEKTRO, SLP – VIZ. PROFESE ELEKTRO SILNOPROUD, SLABOPROUD |
| 1.36 | DEMONTÁŽ STÁVAJÍCÍHO OCELOVÉHO VENKOVNÍHO ŽEBŘÍKU V CELÉM ROZSAHU |
| 1.41 | DEMONTÁŽ STÁVAJÍCÍHO OTOPNÉHO TĚLESA VČETNĚ PŘIPOJOVACÍCH ARMATUR – VIZ. PROFESE VYTÁPĚNÍ |
| 1.46 | KOMPLETNÍ VYBOURÁNÍ ZAHRADNÍHO BETONOVÉHO OBRUBNÍKU VČETNĚ OBETONOVÁNÍ V CELÉM ROZSAHU (ROZMĚRY UVEDENY V PŮDORYSU) |
| 1.48 | KOMPLETNÍ VYBOURÁNÍ OCELOVÉ KONSTRUKCE ZÁBRADLÍ VČETNĚ DŘEVĚNÉ VÝPLNĚ V CELÉM ROZSAHU (ROZMĚRY UVEDENY V PŮDORYSU) |
| 1.53 | VYBOURÁNÍ STÁVAJÍCÍHO PRŮVLAKU V CELÉM ROZSAHU, PŘED ZAPOČETÍM BOURACÍCH PRACÍ NUTNO OVĚŘIT, ŽE PRŮVLAK NEMÁ NOSNOU FUNKCI (ROZMĚRY UVEDENY V PŮDORYSU) |
| 1.54 | KOMPLETNÍ VYBOURÁNÍ LEHKÉ DŘEVĚNÉ PŘÍČKY V CELÉM ROZSAHU (ROZMĚRY UVEDENY V PŮDORYSU) |
| 1.55 | KOMPLETNÍ VYBOURÁNÍ DŘEVOTŘÍSKOVÉHO OBKLADU V CELÉM ROZSAHU (ROZMĚRY UVEDENY V PŮDORYSU) |
| 1.62 | VYBOURÁNÍ STÁVAJÍCÍHO ZDĚNÉHO PILÍŘE V CELÉM ROZSAHU ZDIVEM. PŘED ZAHÁJENÍM BOURACÍCH PRACÍ NUTNO PROVÉST STATICKÉ ZAJIŠTĚNÍ OKOLNÍCH KONSTRUKCÍ (ROZMĚRY UVEDENY V PŮDORYSU) |
| 2.01 | DEMONTÁŽ SVISLÉHO ODPADNÍHO POTRUBÍ Z POZINKOVANÉHO PLECHU V CELÉM ROZSAHU |
| 2.02 | VYBOURÁNÍ PODOKAPNÍHO ŽLABU PŮLKRUHOVÉHO TVARU V CELÉM ROZSAHU, VČETNĚ ŽLABOVÝCH HÁKŮ, KOTLÍKŮ, ČEL ŽL. APOD. (ROZMĚRY UVEDENY V PŮDORYSU) |
| 2.03 | VYBOURÁNÍ ZAATIKOVÉHO ŽLABU V CELÉM ROZSAHU, VČETNĚ JEHO PODPŮRNÉ KCE (PŘEDPOKLAD DŘEVĚNÉ BEDNĚNÍ A PODPŮRNÉ KCE) A SVISLÉHO ODPADNÍHO POTRUBÍ VEDENÉHO INTERIÉREM OBJEKTU, SOUČÁSTÍ POLOŽKY JE I VYBOURÁNÍ NAVAZUJÍCÍCH KLEMPÍŘSKÝCH PRVKŮ (ROZMĚRY UVEDENY V PŮDORYSU) |
| 2.04 | DEMONTÁŽ SVISLÉHO VEDENÍ BLESKOSVODU – VIZ. PROFESE ELEKTRO |
| 2.05 | VYBOURÁNÍ NADSTŘEŠNÍ ČÁSTI ŠTÍTOVÉHO ZDIVA V CELÉM ROZSAHU, VÝŠKA ATIKY ≈ 200 mm (ROZMĚRY UVEDENY V PŮDORYSU) |
| 2.06 | VYBOURÁNÍ KLEMPÍŘSKÝCH PRVKŮ OPLECHOVÁNÍ NADSTŘEŠNÍ ČÁSTI ŠTÍTOVÉHO ZDIVA VČETNĚ LEMOVÁNÍ ATIKY, VYBOURÁNÍ V CELÉM ROZSAHU (ROZMĚRY UVEDENY V PŮDORYSU) |
| 2.07 | VYBOURÁNÍ KLEMPÍŘSKÉHO PRVKU LEMOVÁNÍ NÁVAZNOSTI STŘECHA/STĚNA, VYBOURÁNÍ V CELÉM ROZSAHU (ROZMĚRY UVEDENY V PŮDORYSU) |
| 2.11 | DEMONTÁŽ STÁVAJÍCÍHO OPLECHOVÁNÍ PARAPETU OKNA |
| 2.12 | DEMONTÁŽ 1–2 m SVISLÉHO ODPADNÍHO POTRUBÍ Z DŮVODU PROVEDENÍ NOVÉ STŘEŠNÍ KONSTRUKCE, PŘESNÝ ROZSAH BUDE UPŘESNĚN V PRŮBĚHU PROVÁDĚNÍ BOURACÍCH PRACÍ |

## POZNÁMKA

- POKUD DOJDE PŘI BOURÁNÍ DO NOSNÝCH KONSTRUKCÍ KE ZJIŠTĚNÍ PODSTATNÝCH ODCHYLEK OPROTI STAVU PŘEDPOKLÁDANÉMU V PROJEKTOVÉ DOKUMENTACI, KONTAKTUJTE ZPRACOVATELE PD
- POSTUP BOURÁNÍ JEDNOTLIVÝCH KONSTRUKCÍ BUDE UPŘESNĚN NA STAVBĚ (PO OVĚŘENÍ NOSNÉHO SYSTÉMU PŘILEHLÝCH KONSTRUKCÍ) ZÁPISEM DO STAVEBNÍHO DENÍKU, DODAVATEL PŘEDLOŽÍ TECHNOLOGICKÝ POSTUP PROVÁDĚNÍ KE SCHVÁLENÍ TDI A STATIKOVI.
- PŘED ZAČÁTKEM BOURACÍCH PRACÍ JE TŘEBA PROVÉST NÁLEŽITÁ OPATŘENÍ:
  - NESMÍ DOCHÁZET K ŠÍŘENÍ PRAŠNOSTI V OBJEKTU
  - DOTČENÁ MÍSTA MUSÍ BÝT CHRÁNĚNA PROTI FYZICKÉMU POŠKOZENÍ BĚHEM BOURACÍCH PRACÍ A STAVEBNÍCH PRACÍ
  - PROSTOR DOTČENÝ STAVEBNÍMI ÚPRAVAMI MUSÍ BÝT ZAJIŠTĚN PROTI VSTUPU NEPOVOLANÝCH OSOB
  - ODPOJENÍ VŠECH ROZVODŮ A ZAŘÍZENÍ
  - ZAHÁJENÍ BOURACÍCH PRACÍ SE MŮŽE USKUTEČNIT JEN NA ZÁKLADĚ PÍSEMNÉHO PŘÍKAZU ODPOVĚDNÉHO PRACOVNÍKA ZHOTOVITELE A PO VYBAVENÍ PRACOVIŠTĚ POMOCNÝMI KONSTRUKCEMI, MATERIÁLEM A POMŮCKAMI URČENÝMI V TECH. POSTUPU
  - ZAJISTIT STÁLÝ DOZOR VYKONÁVANÝ FYZICKOU OSOBOU POVĚŘENOU ZHOTOVITELEM
  - VYKLIZOVACÍ PRÁCE V DOTČENÝCH ČÁSTECH OBJEKTU

- PŘED ZAHÁJENÍM BOURACÍCH PRACÍ JE TŘEBA PROVÉST VYKLIZOVACÍ PRÁCE. INVESTOR (UŽIVATEL) ZAJISTÍ NA SVÉ NÁKLADY DEMONTÁŽ VEŠKERÉHO STÁVAJÍCÍHO HUDEBNÍHO A AUDIOVIZUÁLNÍHO VYBAVENÍ Z KONCERTNÍHO SÁLU (HUDEBNÍ NÁSTROJE, REPRODUKTORY, DATAPROJEKTOR A DALŠÍ AUDIOVIZUÁLNÍ ZAŘÍZENÍ)
- ROZMĚRY STÁVAJÍCÍCH SKRYTÝCH A NEPŘÍSTUPNÝCH KONSTRUKCÍ SE POUZE PŘEDPOKLÁDAJÍ
- VÝŠKOVÉ ÚROVNĚ PODLAH A KONSTRUKCÍ OZNAČUJÍ STÁVAJÍCÍ VÝŠKY (V NĚKTERÝCH PŘÍPADECH JSOU POUZE ORIENTAČNÍ)
- BOURÁNÍ NESMÍ BÝT PŘERUŠENO, POKUD NENÍ ZAJIŠTĚNA STABILITA BOURANÉ KONSTRUKCE NEBO JEJÍ ČÁSTI
- V PŘÍPADĚ OHROŽENÍ MUSÍ ODPOVĚDNÝ PRACOVNÍK, KTERÝ PŘÍMO ŘÍDÍ BOURACÍ PRÁCE, DÁT DOHODNUTÝM ZNAMENÍM POKYN K OKAMŽITÉMU OPUŠTĚNÍ PRACOVIŠTĚ
- RUČNÍ BOURÁNÍ NOSNÝCH SVISLÝCH KONSTRUKCÍ SE PROVÁDÍ ZÁSADNĚ SMĚREM SHORA DOLŮ, PŘI RUČNÍM BOURÁNÍ ZE ZVÝŠENÝCH PRACOVNÍCH PODLAH MUSÍ BÝT PROVEDENA OPATŘENÍ STANOVENÁ PRO PRÁCI VE VÝŠKÁCH
- KONSTRUKČNÍ PRVKY MOHOU BÝT ODSTRANĚNY PŘI RUČNÍM BOURÁNÍ JEN TEHDY, NEJSOU-LI ZATÍŽENY
- BOURANÉ OTVORY V NOSNÝCH ZDĚNÝCH KONSTRUKCÍCH ŠIRŠÍCH JAK 450 MM NUTNO PODCHYTIT VÁLCOVANÝMI PROFILY
- VYBOURANÝ MATERIÁL MUSÍ BÝT ODSTRAŇOVÁN A SKLADOVÁN TAK, ABY NEOMEZOVAL DALŠÍ PRŮBĚH BOURACÍCH PRACÍ
- PŘI BOURÁNÍ SE MUSÍ ZAJISTIT PROSTOR, VE KTERÉM SE BOURACÍ PRÁCE PROVÁDĚJÍ
- PŘESNÉ ROZMĚRY A ROZSAH BOURACÍCH PRACÍ BUDOU UPŘESNĚNY V PRŮBĚHU STAVBY PO ZJIŠTĚNÍ SKUTEČNÝCH ROZMĚRŮ A SKLADBY SKRYTÝCH KONSTRUKCÍ
- PŘED ZAHÁJENÍM JEDNOTLIVÝCH BOURACÍCH PRACÍ BUDE OVĚŘENA STATICKÁ FUNKCE DANÉ KONSTRUKCE A KONSTRUKCÍ NAVAZUJÍCÍCH BOURACÍMI PRACEMI, NESMÍ DOJÍT K POŠKOZENÍ STATICKÉ FUNKCE KONSTRUKCÍ A OHROŽENÍ ZDRAVÍ OSOB
- POSTUP BOURÁNÍ JEDNOTLIVÝCH KONSTRUKCÍ BUDE UPŘESNĚN NA STAVBĚ (PO OVĚŘENÍ NOSNÉHO SYSTÉMU PŘILEHLÝCH KONSTRUKCÍ) ZÁPISEM DO STAVEBNÍHO DENÍKU, DODAVATEL PŘEDLOŽÍ TECHNOLOGICKÝ POSTUP PROVÁDĚNÍ KE SCHVÁLENÍ
- SOUČASNĚ S BOURÁNÍM OKENNÍCH VÝPLNÍ SE DEMONTUJE VNĚJŠÍ PARAPET A VYBOURÁ SE VNITŘNÍ PARAPETNÍ DŘEVĚNÁ (DŘEVOTŘÍSKOVÁ) DESKA
- V REKONSTRUOVANÝCH ČÁSTECH OBJEKTU SE PROVEDE DEMONTÁŽ VEŠKERÝCH ZAŘIZOVACÍCH PŘEDMĚTŮ, OTOPNÝCH TĚLES, SVÍTIDEL A ROZVODŮ INFRASTRUKTURY (BLIŽŠÍ SPECIFIKACE VIZ. JEDNOTLIVÉ PROFESE)
- SKLADBA BOURANÝCH VRSTEV PODLAH JE PŘEDPOKLÁDANÁ, NEBYLO MOŽNÉ JI OVĚŘIT SONDOU
  DROBNÉ PROSTUPY PRO ROZVODY VZT, UT, NN, ZTI a SLP PROVÉST NA STAVBĚ PODLE PROJEKTOVÉ DOKUMENTACE JEDNOTLIVÝCH PROFESÍ
- POKUD SE BĚHEM BOURACÍCH PRACÍ ODKRYJÍ NEZJIŠTĚNÉ KONSTRUKCE, KONTAKTUJTE ZPRACOVATELE PD
- ROZSAH STAVEBNÍCH PRACÍ SE MŮŽE ZVĚTŠIT V DŮSLEDKU NOVĚ ZJIŠTĚNÝCH SKUTEČNOSTÍ V PRŮBĚHU VÝSTAVBY
- PŘED ZAHÁJENÍM STAVEBNÍCH PRACÍ ZAJISTÍ ZHOTOVITEL STAVBY VYKLIZOVACÍ PRÁCE V DOTČENÝCH PROSTORÁCH BUDOVY
  PŘED ZAPOČETÍM STAVEBNÍCH PRACÍ V DOTČENÝCH MÍSTNOSTECH (Z DŮVODU HLUKU A PRAŠNOSTI) JE NUTNO DOČASNĚ VYLOUČIT POBYT UBYTOVANÝCH OSOB
- DODAVATEL STAVBY (V KOORDINACI S UŽIVATELEM) ZAJISTÍ PŘED ZAHÁJENÍM STAVEBNÍCH PRACÍ V DOTČENÝCH MÍSTNOSTECH ODSUNUTÍ STÁVAJÍCÍHO INVENTÁŘE A NÁBYTKU, POKUD BY ZNEMOŽŇOVAL PROVEDENÍ STAVEBNÍCH PRACÍ, PO UKONČENÍ PRACÍ ZAJISTÍ JEHO NASTĚHOVÁNÍ NA PŮVODNÍ MÍSTO
  PŘED ZAHÁJENÍM PRACÍ PROVEDE DODAVATEL STAVBY ZAKRYTÍ STÁVAJÍCÍHO NÁBYTKU, INVENTÁŘE A POVRCHU PODLAHY V MÍSTNOSTI OCHRANNOU PE FÓLIÍ (NEBO JINÝM VHODNÝM ZPŮSOBEM)
  PŘED ZAPOČETÍM STAVEBNÍCH PRACÍ ZAJISTÍ DODAVATEL STAVBY (VHODNÝM ZPŮSOBEM) OHRAZENÍ PRACÍ DOTČENÉHO PROSTORU A S UŽIVATELEM SI DOJEDNÁ OMEZENÍ POHYBU OSOB V JEHO BEZPROSTŘEDNÍ BLÍZKOSTI
  PO UKONČENÍ PRACÍ ZAJISTÍ ZHOTOVITEL ÚKLID VE VŠECH (STAVEBNÍMI PRACEMI) DOTČENÝCH PROSTORÁCH

## LEGENDA MATERIÁLŮ

| | |
|---|---|
| (bílá) | STÁVAJÍCÍ KONSTRUKCE |
| (šrafovaná) | SOUVISEJÍCÍ DOZDÍVKY Z PLNÝCH PÁLENÝCH CIHEL P10 NA MALTU MC 10,0 MPa |
| (oranžová) | BOURANÉ KONSTRUKCE |

**±0,000 = ÚROVEŇ PODESTY HLAVNÍHO SCHODIŠTĚ V OBJEKTU tř. Kpt. JAROŠE 45**
VÝŠKOVÝ SYSTÉM B.P.V.
MÍSTNÍ SOUŘADNÝ SYSTÉM

| | | |
|---|---|---|
| ARCHITEKTONICKÉ ŘEŠENÍ | POParch s.r.o, VOLFOVA 8, 612 00 BRNO | ING. ARCH. MARIKA PAJGRTOVÁ, ING. ARCH. JAN PODEŠVA |

| | | | |
|---|---|---|---|
| HLAVNÍ INŽENÝR PROJEKTU | ING. MIROSLAV SRNEC | | PROJECT BUILDING – PROJECT BUILDING S.R.O., ERBENOVA 8, 60200 BRNO |
| ZODPOVĚDNÝ PROJEKTANT | ING. MIROSLAV SRNEC | | |
| VYPRACOVAL | ING. MIROSLAV SRNEC | | |
| KONTROLOVAL | ING. MARIE BLAŽKEOVÁ | | |
| INVESTOR : | Konzervatoř Brno, příspěvková organizace, třída Kpt. Jaroše 1890/45, Černá Pole, 662 54 Brno | FORMÁT | 18 A4 |
| NÁZEV AKCE: | REKONSTRUKCE KONCERTNÍHO SÁLU | DATUM | DUBEN 2017 |
| MÍSTO: | třída Kpt. Jaroše 1890/45, Brno | STUPEŇ | DPS |
| | | ČÍSLO ZAKÁZKY | 3016 |
| ČÍSLO A NÁZEV OBJEKTU : | SO 001 | SPECIALIZACE | D.1.1 |
| NÁZEV VÝKRESU | ŘEZY – BOURACÍ PRÁCE | MĚŘÍTKO 1:50 | ČÍSLO VÝKRESU D.1.1–103 |