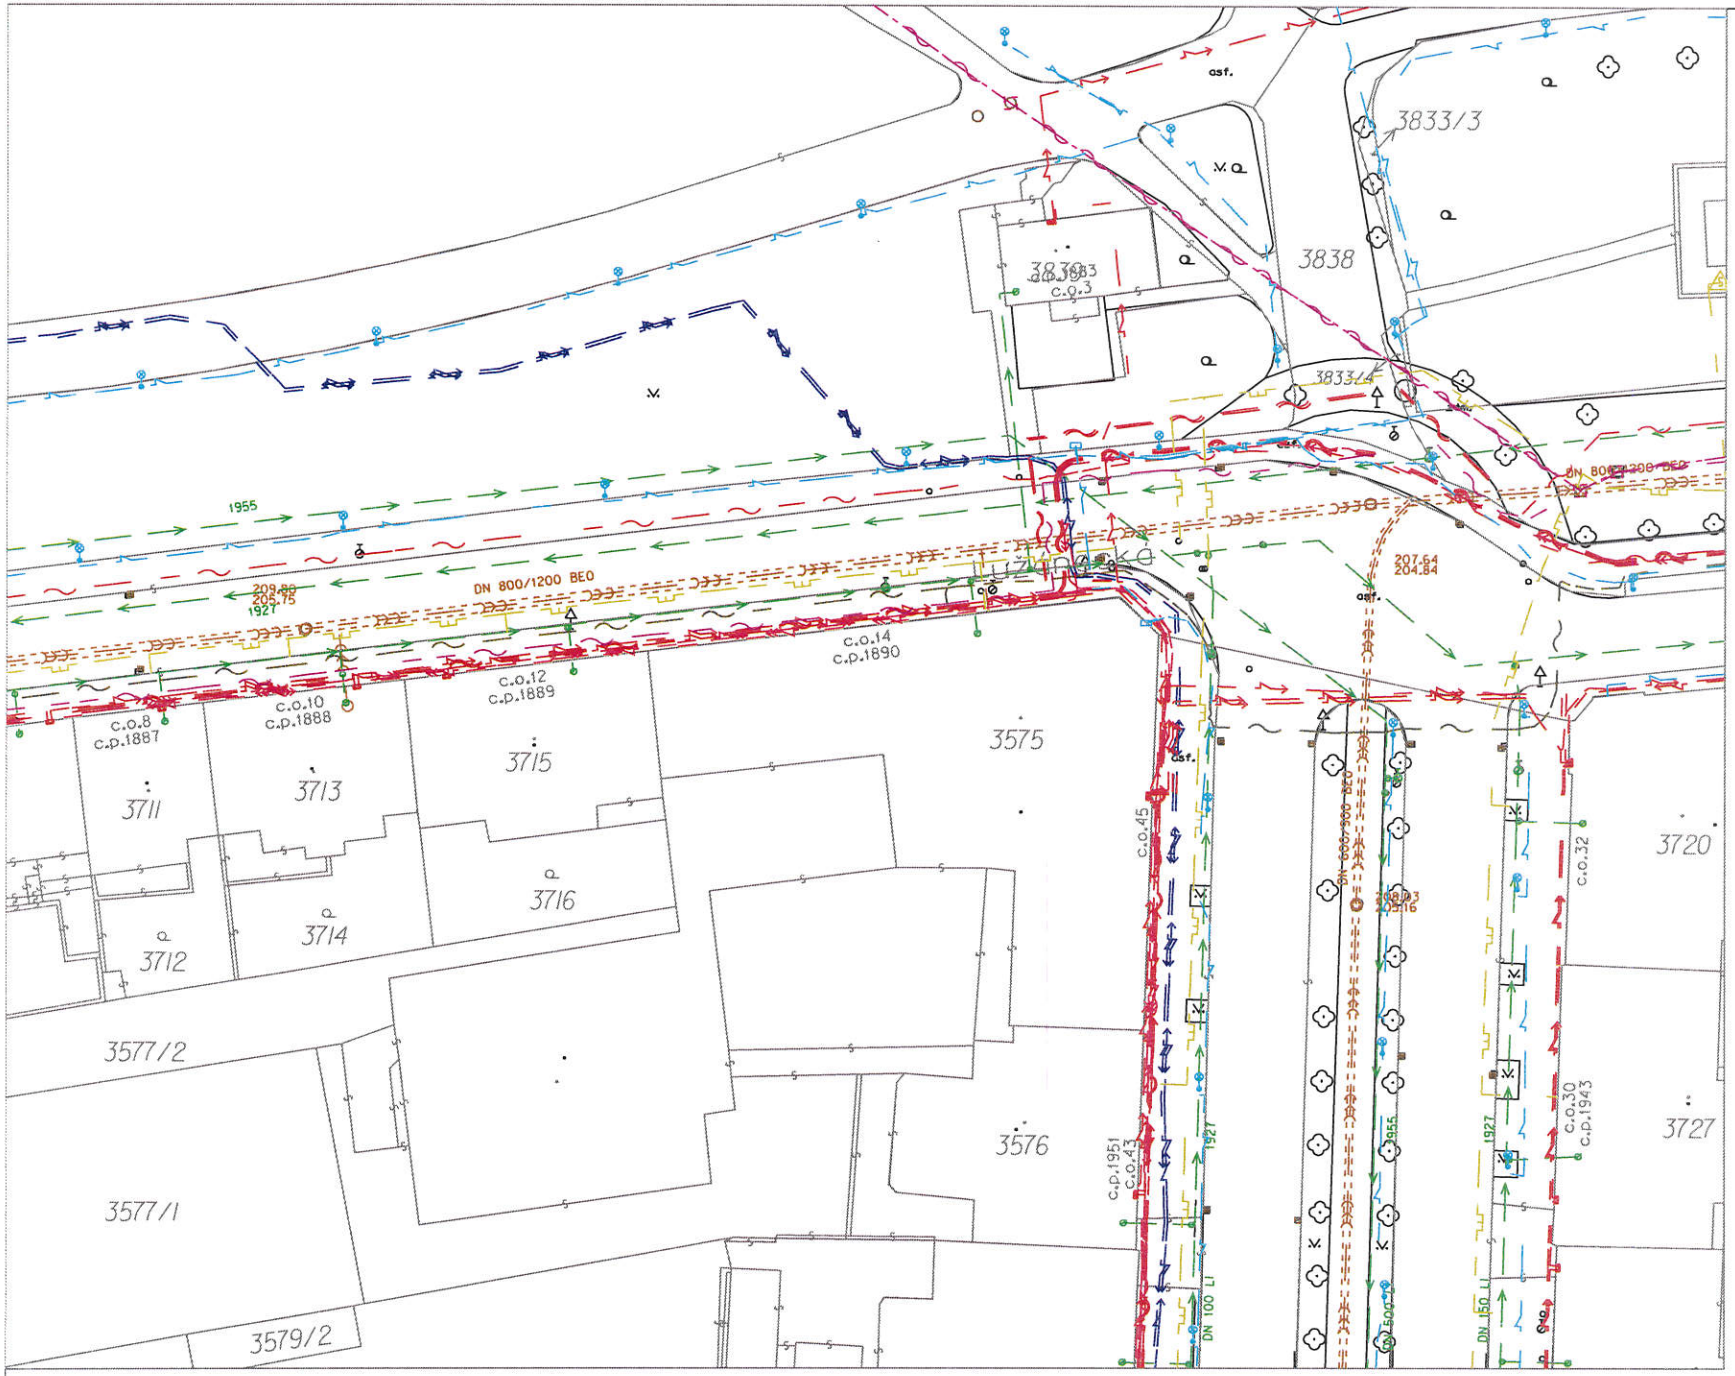

LEGENDA

TYP SÍTĚ - ZDROJ DAT
KANALIZACE DEŠŤOVÁ - BKOM
KANALIZACE DEŠŤOVÁ - BVK, DSP
KANALIZACE SPLAŠKOVÁ - BVK, DSP
KANALIZACE JEDNOTNÁ - BVK, DSP
VODOVOD - BVK, DSP
NN kabel - BVK
zemnící kabel - BVK
sděl. a opt. kabely - BVK
PLYNOVOD NTL - JMP, DSP
PLYNOVOD STL - JMP, DSP
PLYNOVOD VTL - JMP
NN kabel - JMP
zemnící kabel - JMP
sděl. a opt. kabely - JMP
HORKOVOD - TEPLÁRNY, DSP
HORKOVOD nadz. - TEPLÁRNY
PAROVOD - TEPLÁRNY, DSP
PAROVOD nadz. - TEPLÁRNY
TEPLOVOD - TEPLÁRNY, DSP
NN kabel - TEPLÁRNY
sděl. a opt. kabely - TEPLÁRNY
NN kabel - E.ON, DSP
NN venkovní vedení - E.ON, DSP
VN kabel - E.ON, DSP
VN venkovní vedení - E.ON
VVN kabel - E.ON
VVN venkovní vedení - E.ON
sděl. a opt. kabely - E.ON
kabel VO - TSB, DSP
sděl. a opt. kabely - TSB
NN kabel - DPMB, BKOM (SSZ)
zemnící kabel - DPMB
sděl. a opt. kabely - DPMB, BKOM
PŘEVĚSY - DPMB
VODOVOD - DPMB
PLYNOVOD NTL - DPMB
KANALIZACE JEDNOTNÁ - DPMB
KABELOVOD - DPMB
KABELOVOD -TELEFONICA O2(jen DSP)
sděl. a opt. kabely -TELEFONICA O2 (pouze páteřní síť + DSP)
sděl. a opt. kabely - UPC
sděl. a opt. kabely - MAXPROGRES
sděl. a opt. v. nadz. - MAXPROGRES
sděl. a opt. kabely - Č. RADIOKOMUNIKACE
sděl. a opt. kabely - ostatní
KOLEKTOR - TSB, DSP
SKLEPY 1pp, 2pp - OMI MMB

1 : 500

0 5 10 15 20 m

INFORMATIVNÍ TISK VÝŘEZU DIGITÁLNÍ TECHNICKÉ MAPY MĚSTA BRNA

TECHNICKÁ MAPA ZOBRAZUJE DATA TECHNICKÝCH SÍTÍ Z RŮZNÝCH ZDROJŮ A NEMUSÍ BÝT KOMPLETNÍ
MAGISTRÁT MĚSTA BRNA NERUČÍ ZA SPRÁVNOST A POLOHOVOU PŘESNOST ZÁKRESU TECHNICKÝCH SÍTÍ
INFORMACE Z APLIKACE NENAHRAZUJÍ VYJÁDŘENÍ SPRÁVCŮ O EXISTENCI A POLOZE SÍTÍ

Datum:	Sour. systém: S-JTSK	
Vytiskl: OI MMB	Výš. systém: Bpv	Výřez DTMB