
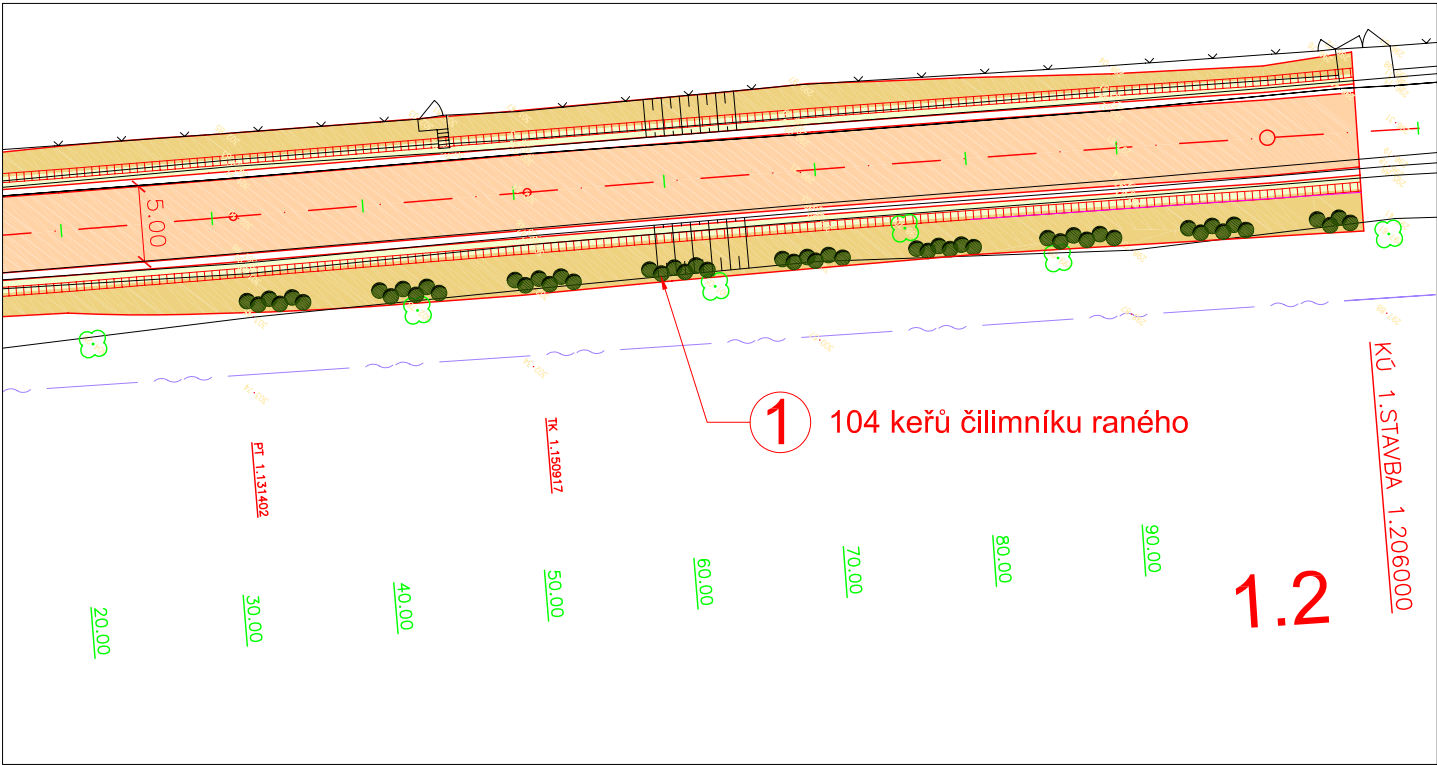
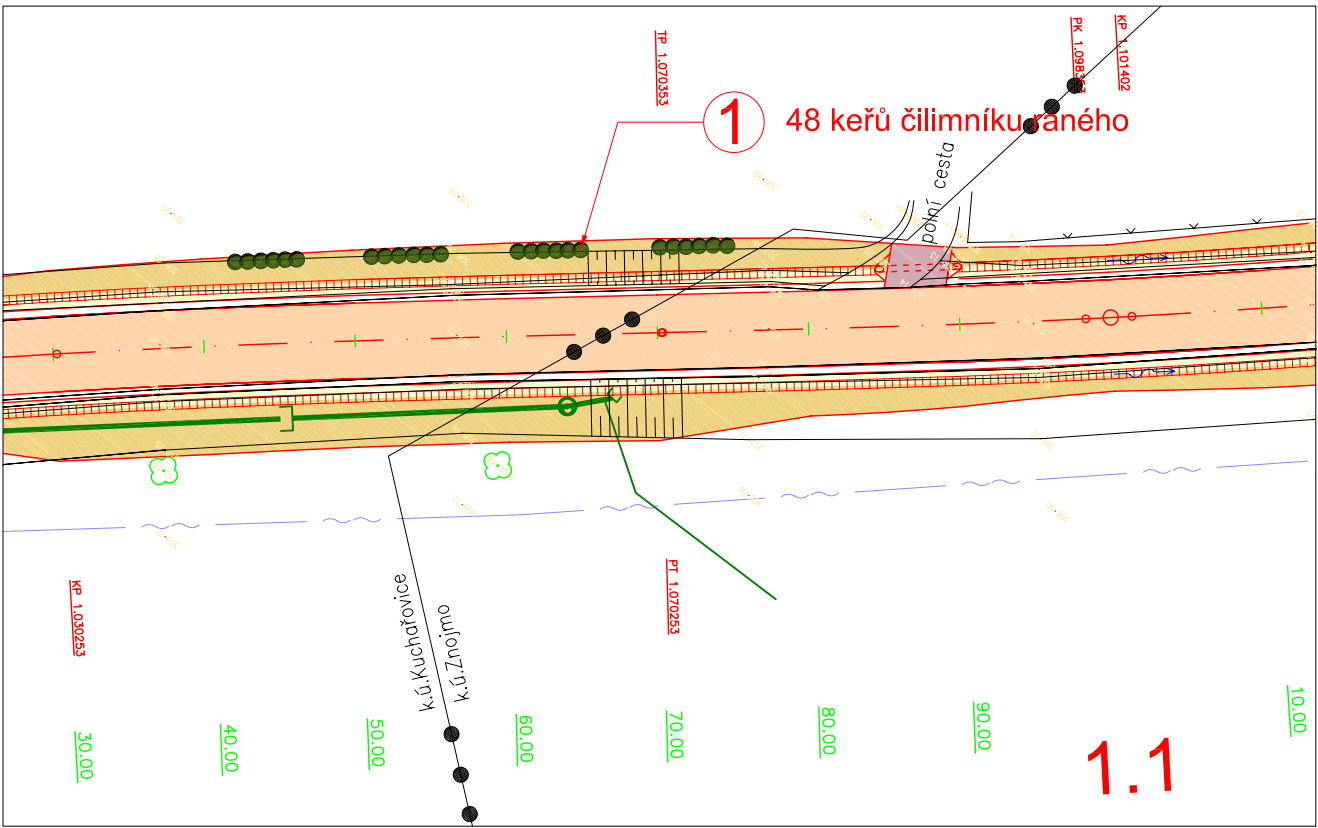


SITUACE

III/4121 KUCHAROVICE – ZNOJMO, 1.STAVBA
C801 Sadové úpravy

M 1:250

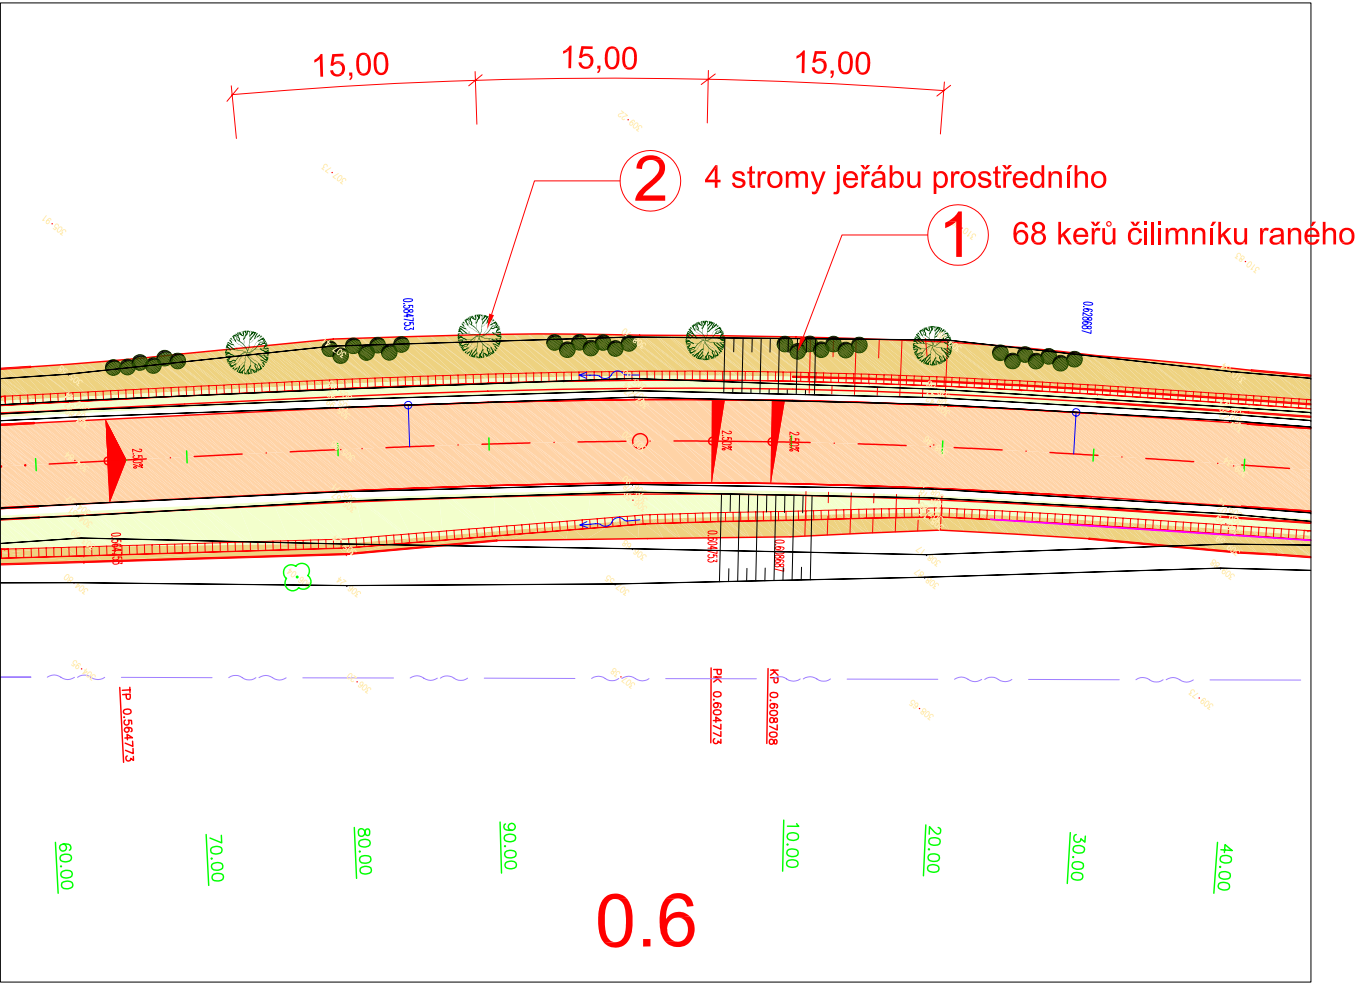

- LEGENDA:
- 1- skupinka keřů čilimníku raného (*Cytisus praecox*)
 - 2 - čtyři stromy jeřábu prostředního (*Sorbus intermedia*)

C801

PDPS

NAVRHL/VYPRACOVAL : P. Dobříšek	KRESLIL/CAD : P. Dobříšek	PŘÍLOHA ČÍS. : 2	
AKCE: III/4121 KUCHAROVICE - ZNOJMO, 1.STAVBA C801 - SADOVÉ ÚPRAVY			