


VZOROVÝ ŘEZ

III/4121 KUCHAŘOVICE – ZNOJMO, 1.STAVBA

C801 Sadové úpravy

M 1:50

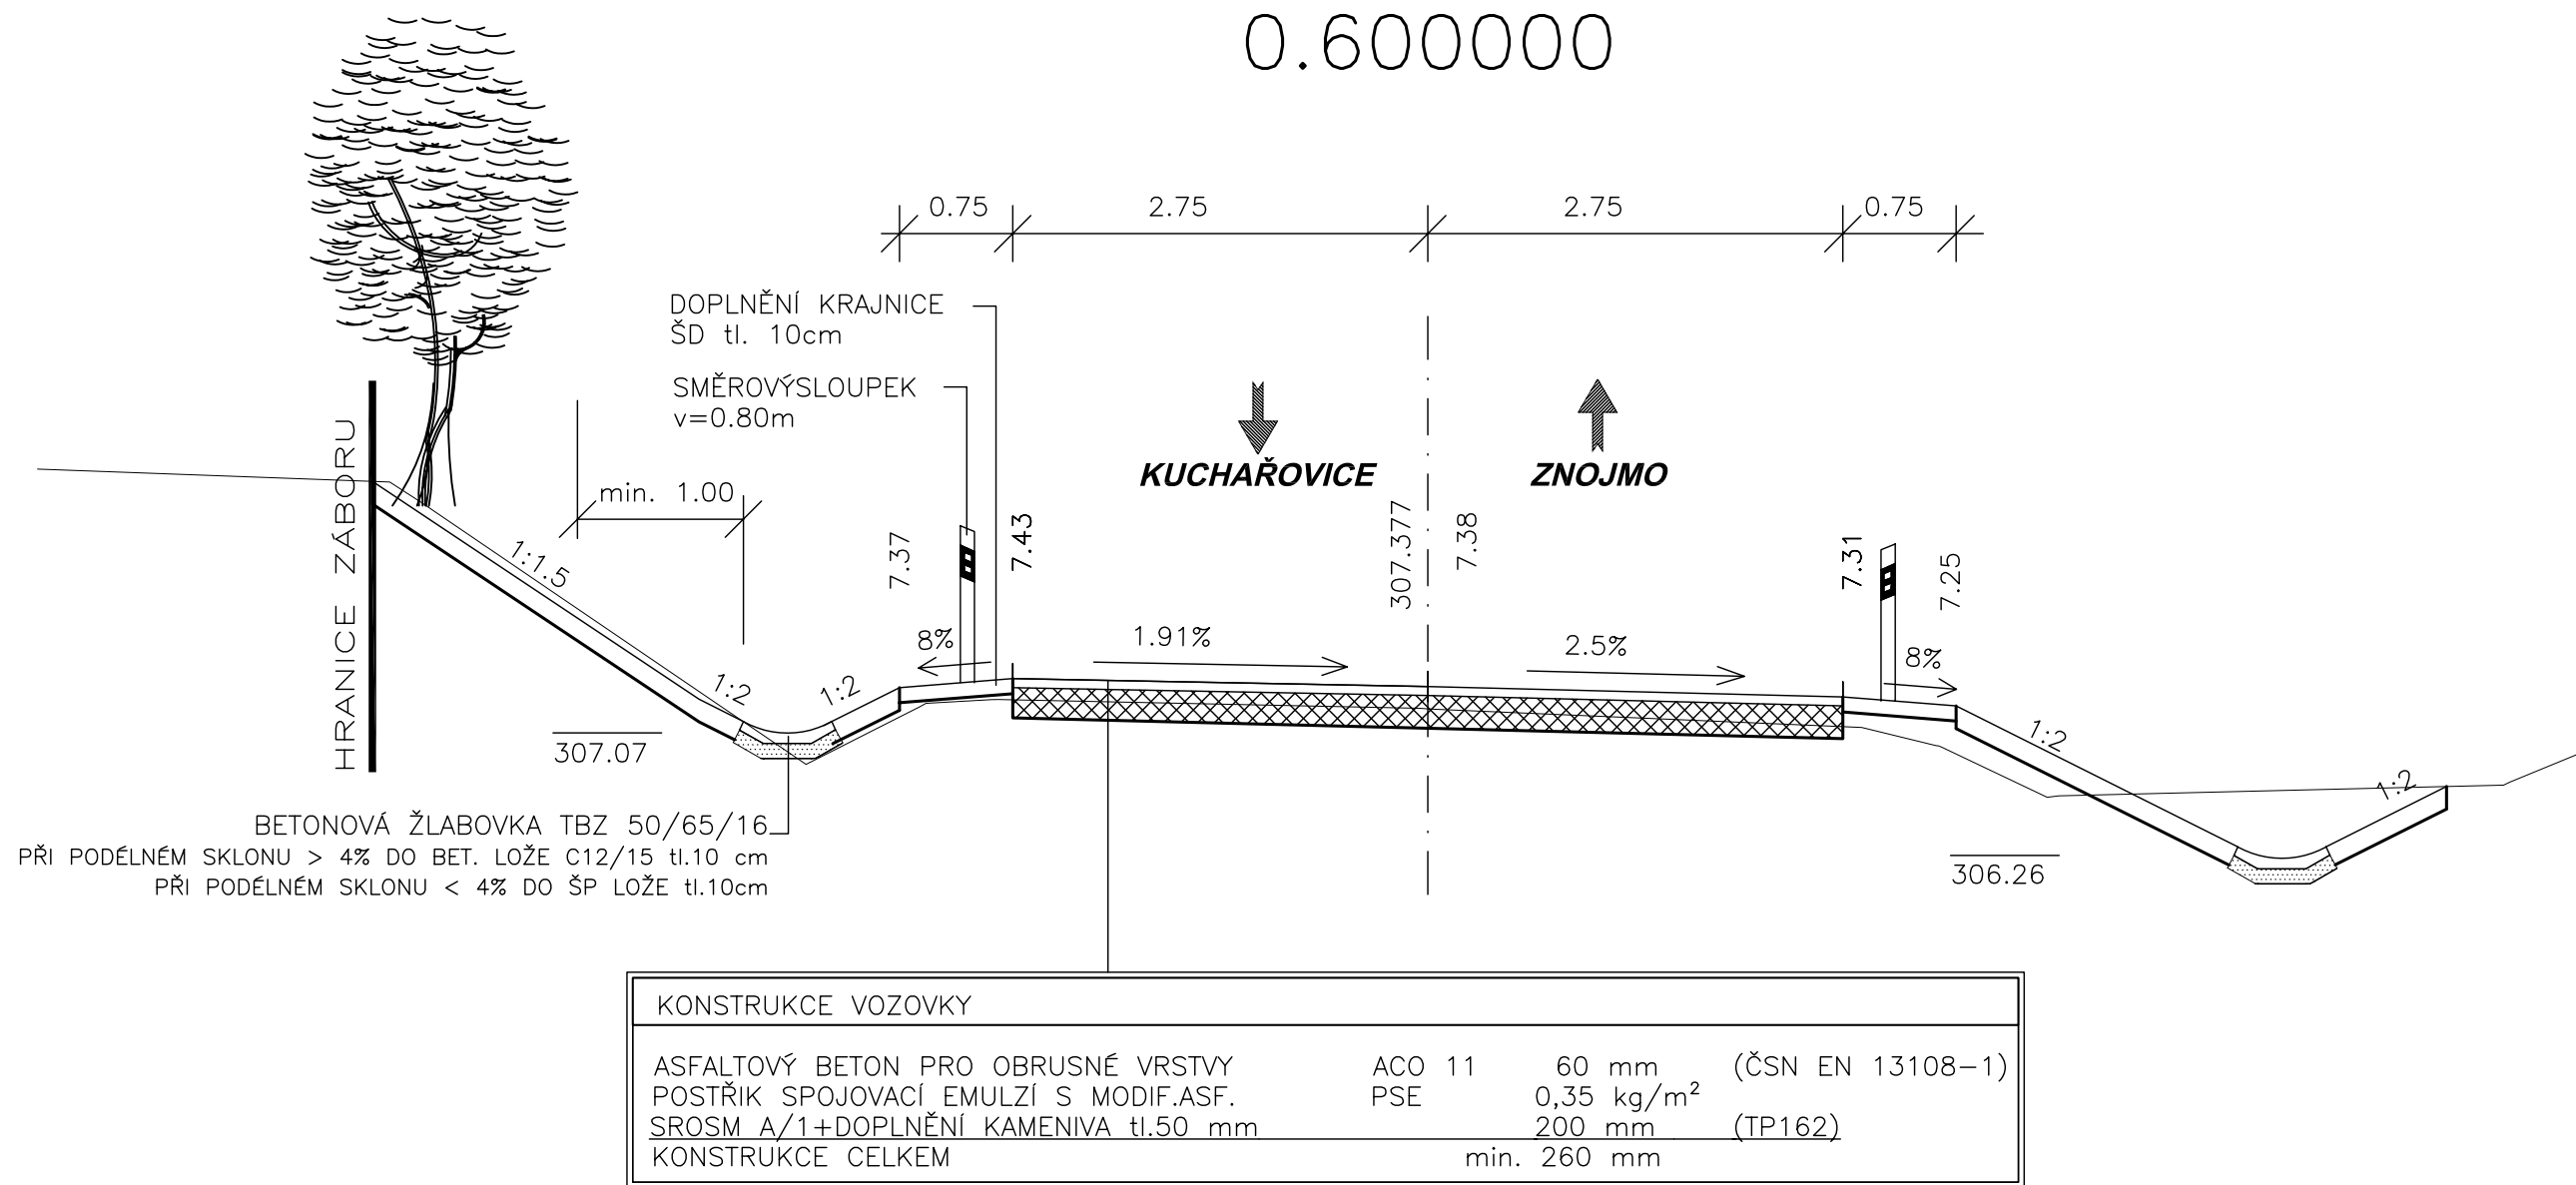

PDPs

801

NAVRHL/VYPRACOVAL : P.Dobřšek <i>Dobřšek</i>	KRESLIL/GAD : P.Dobřšek <i>Dobřšek</i>	PRÍLOHA ČÍS. : 3
-------------------------------------------------	-------------------------------------------	---------------------



STANIČNÍ PROJEKT spol. s r.o.
 Šumavská 31, 602 00 Brno