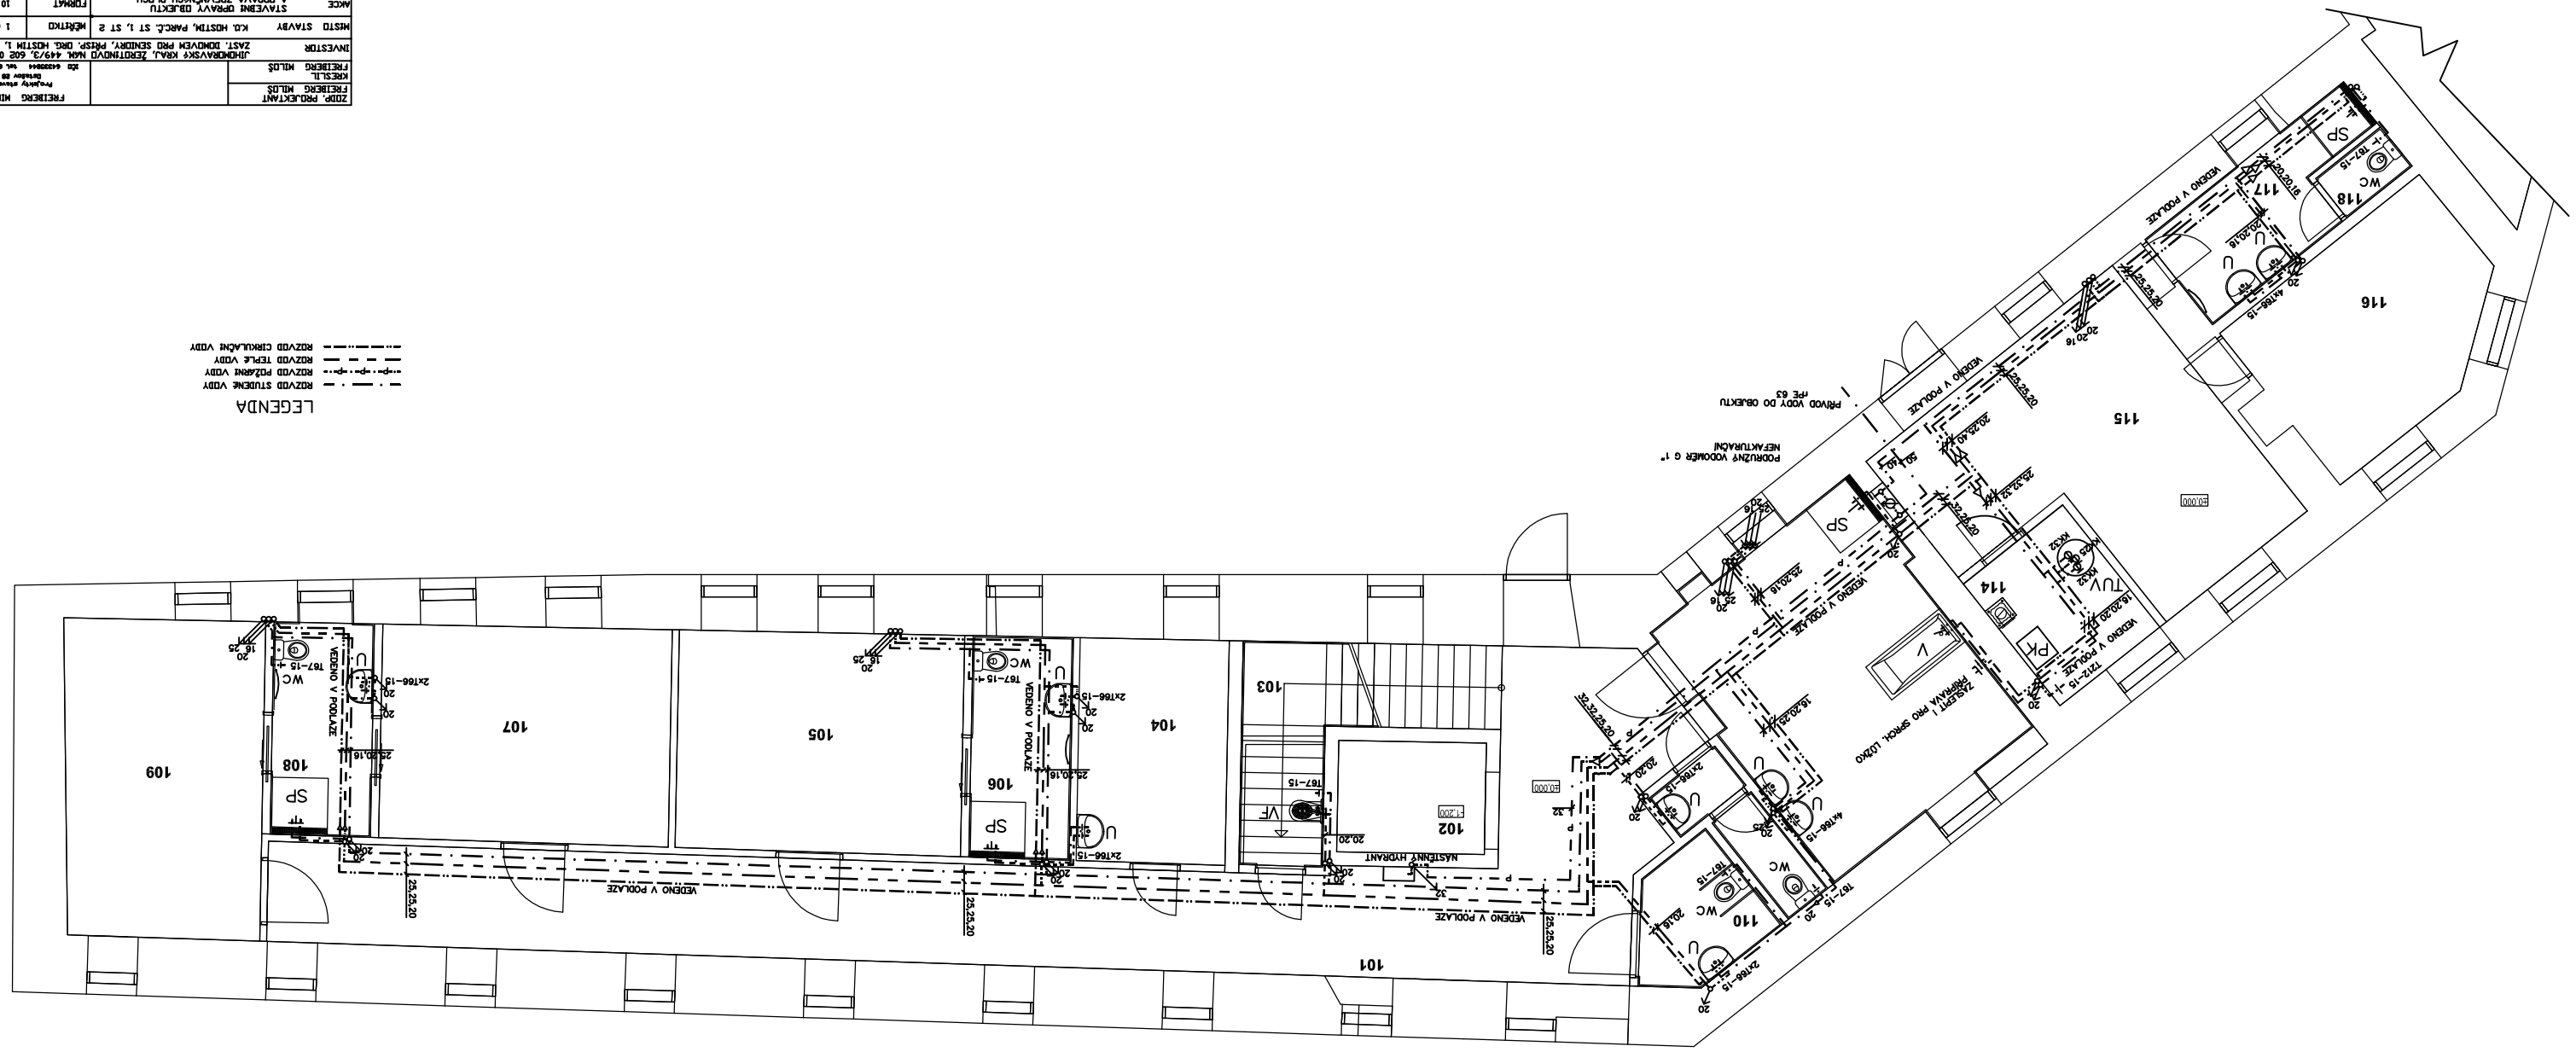

ZODP. PROJEKTANT		FREIBERG MILOŠ	
FREIBERG MILOŠ		Projekty stavebo Ostrava 20	
KRESLIL		IČO 64330944 tel. 603964869	
FREIBERG MILOŠ			
INVESTOR	JIHOMORAVSKÝ KRAJ, ŽEROTÍNOVO NÁM. 449/3, 602 00 BRNO ZÁST. DOMOVEM PRO SENIORY, PŘÍSP. ORG. HOSTÍN 1, 671 54		
MÍSTO STAVBY	K.Ú. HOSTÍN, PARC.Č. ST 1, ST 2	MĚŘÍTKO	1 : 50
AKCE	STAVEBNÍ OPRAVY OBJEKTU A OPRAVA ZPEVNĚNÝCH PLOCH - PROJEKTOVÁ DOKUMENTACE	FORMÁT	10 A4
	D.1.4.1. ZDRAVOTNÍ TECHNICKÉ INSTALACE	DATUM	02/2017
OBSAH	VODOINSTALACE - PŮDORYS 1. NP	VÝKRES Č.	D.1.4.1-4