

Krytí: IP 54/20

Typ: Oceloplechový pro montáž podpovrch v krytí IP 54/20; 385 modulů s požární odolností EI 30S

Bezpečnostní tabulky číslo: 0101 ČSN 34 3510

Pro výrobu rozváděčů je nutné vlastnit oprávnění ve smyslu vyhlášky 20/79 Sb.

rovněž tak prohlášení o shodě dle ČSN EN 34 35 10


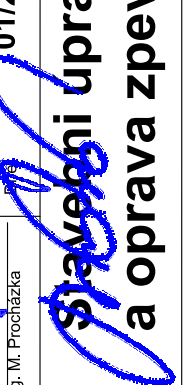
Elektrické napájení za R - 1: 3 + N + PE, stř. 50 Hz, 400VAC v síti TN-C-S

Ochrana před úrazem el.proudem dle ČSN 33 2000-4-41 ed. 2 : ČSN 33 2000 - 3 čl.312.2.1


Ochrana před úrazem el.proudem dle ČSN 33 2000-4-41 ed. 2 :


Automatickým odpojením od zdroje čl. 411.1


Určení vnějších vlivů: viz Technická část


Bohuslav Doležal, Urbánkova 617; Moravské Budějovice; mobil 720 108 727			
Vypracoval: J. Svoboda		Kontroloval: B. Doležal	Číslo zakázky:  <b>1956</b>
Kreslil: J. Svoboda			
Zod.projektant: Ing. M. Procházka		01/2017	
			
Slavba: <b>Stavební úpravy objektu a oprava zpevněných ploch</b>			
<b>D.1.4.2 Elektroinstalace</b>			
obsah výkresu:			
<b>Elektroinstalace - Schéma rorozváděče R - 1</b>			
Investor:		Jihomoravský kraj, Žerotínovo náměstí 449/3, Brno 601 82 v zastoupení Domov pro seniory Hostim, příspěvková organizace, Hostim 1, IČ - 456 71 761	
Měřtko:		Číslo výkresu:	<b>8</b>
Účel:		DPS	
		Bohuslav Doležal Urbánkova 617, 676 02 Moravské Budějovice IČ: 764 00 018    DIČ: CZ6609012168 mobil: 720 108 727 email: doels@email.cz	




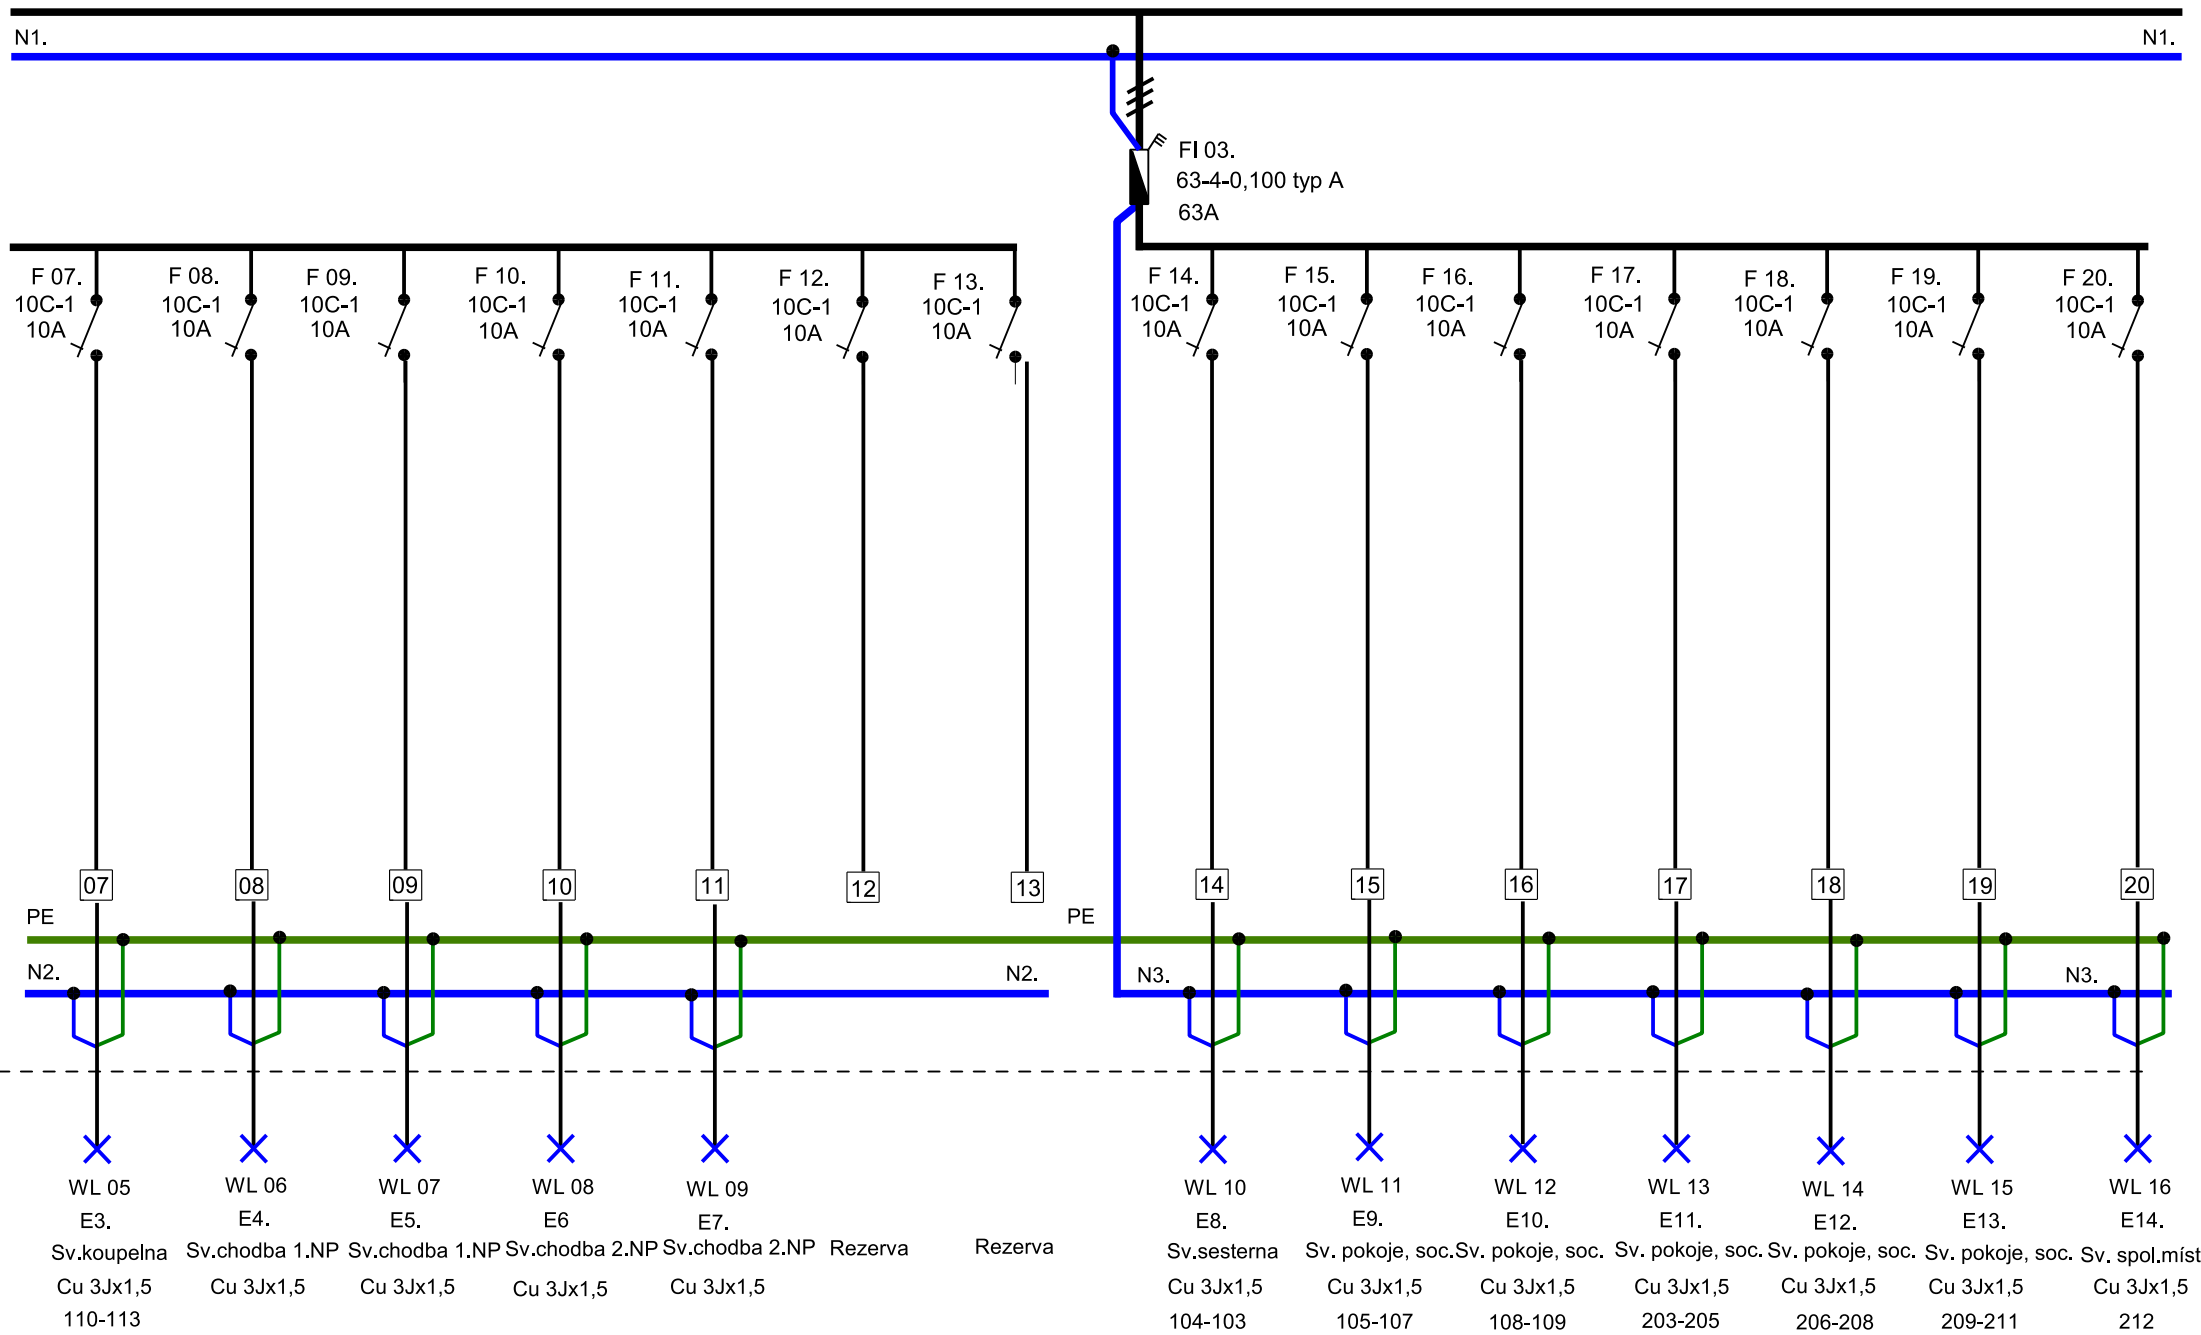


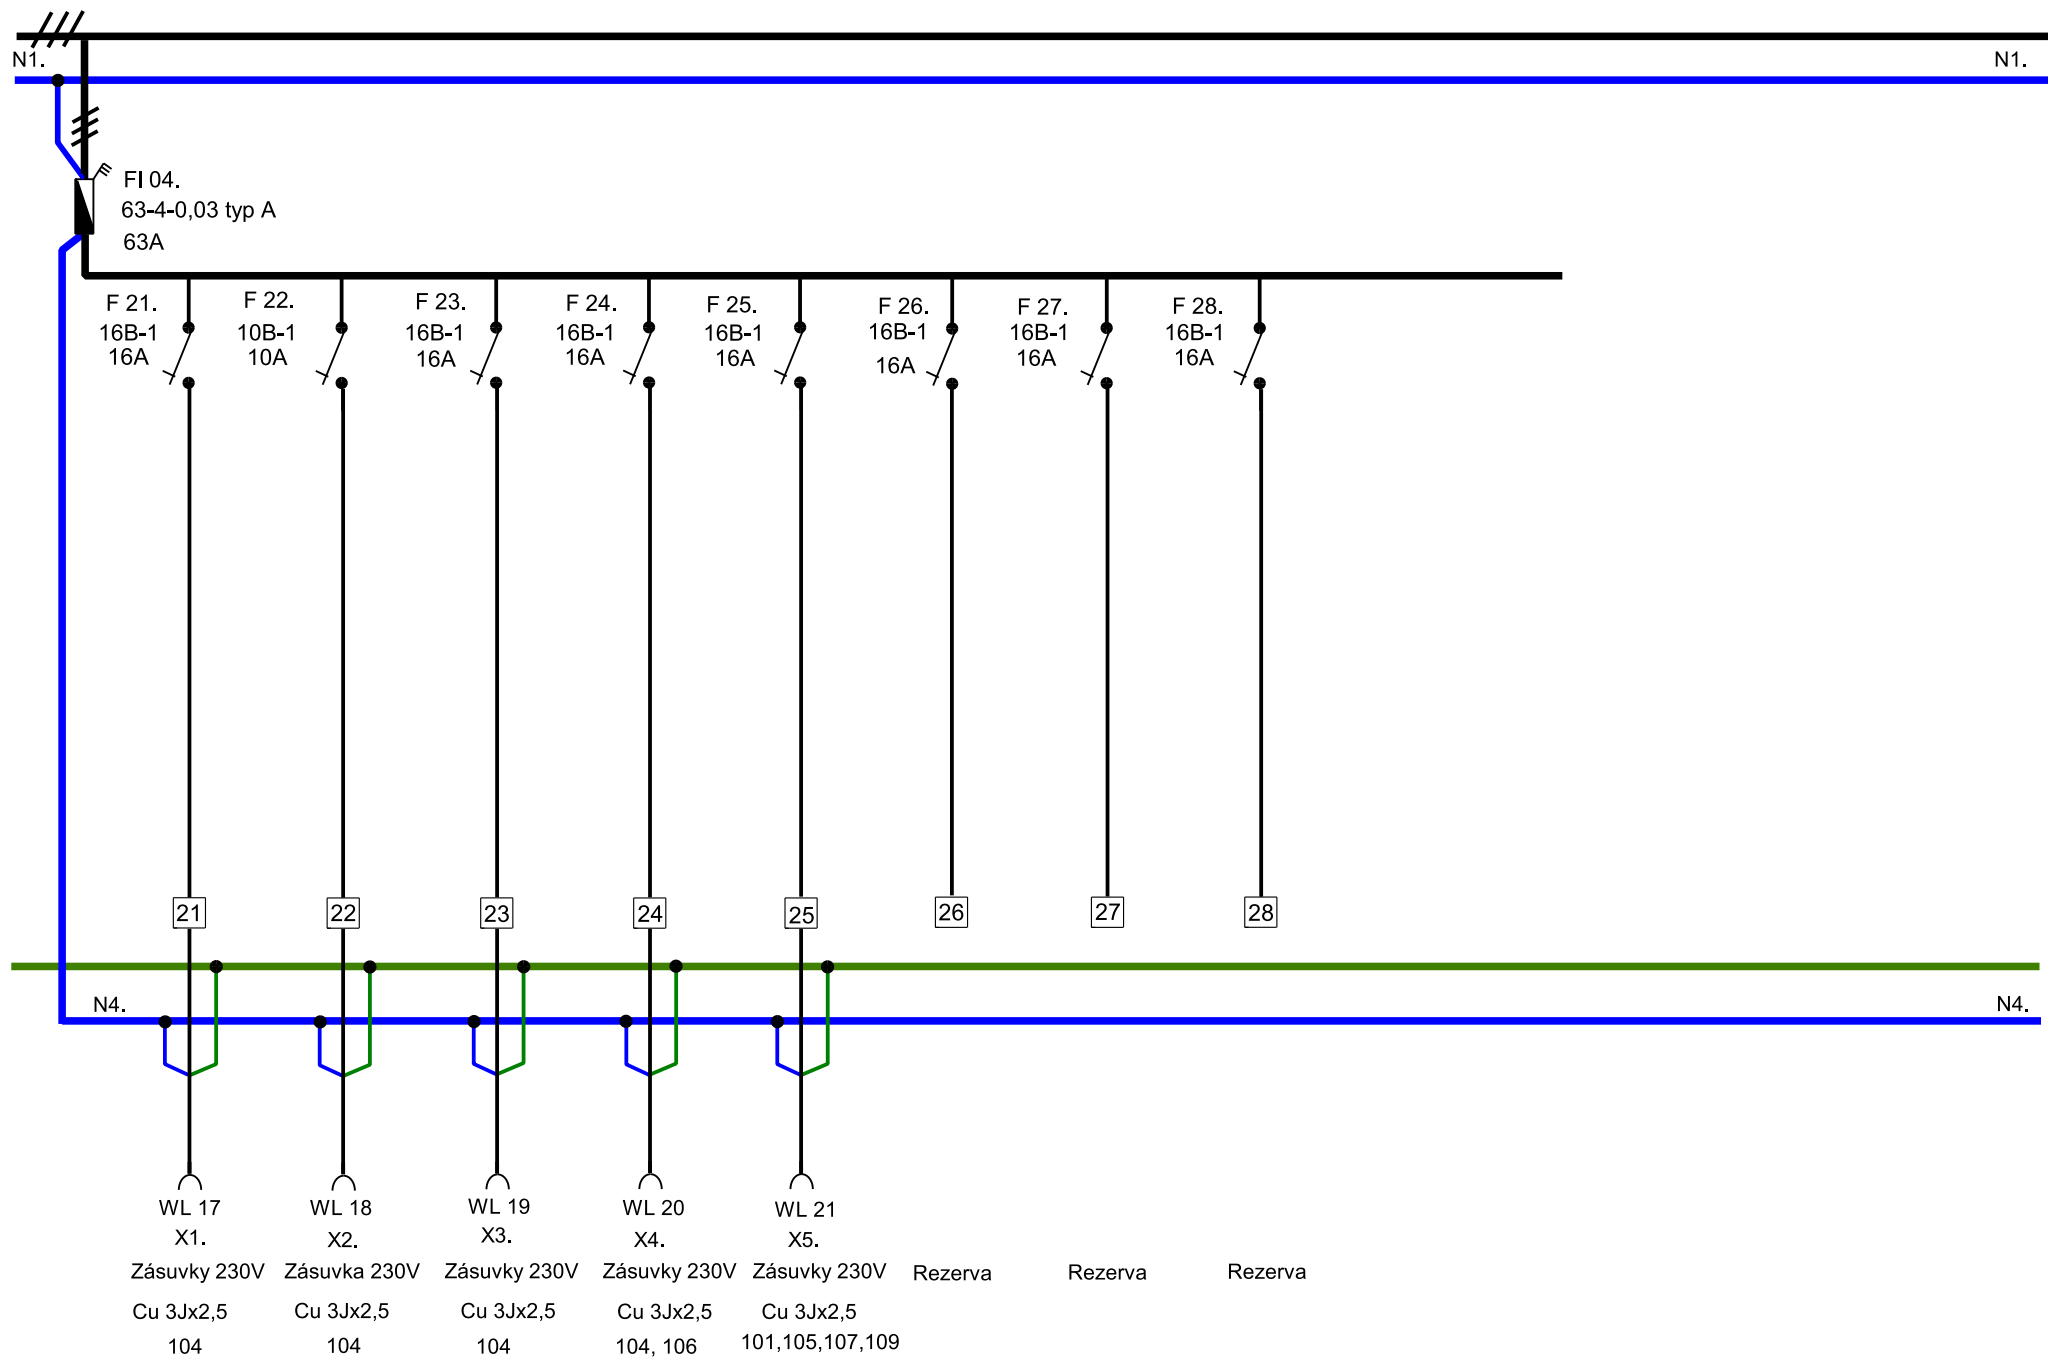

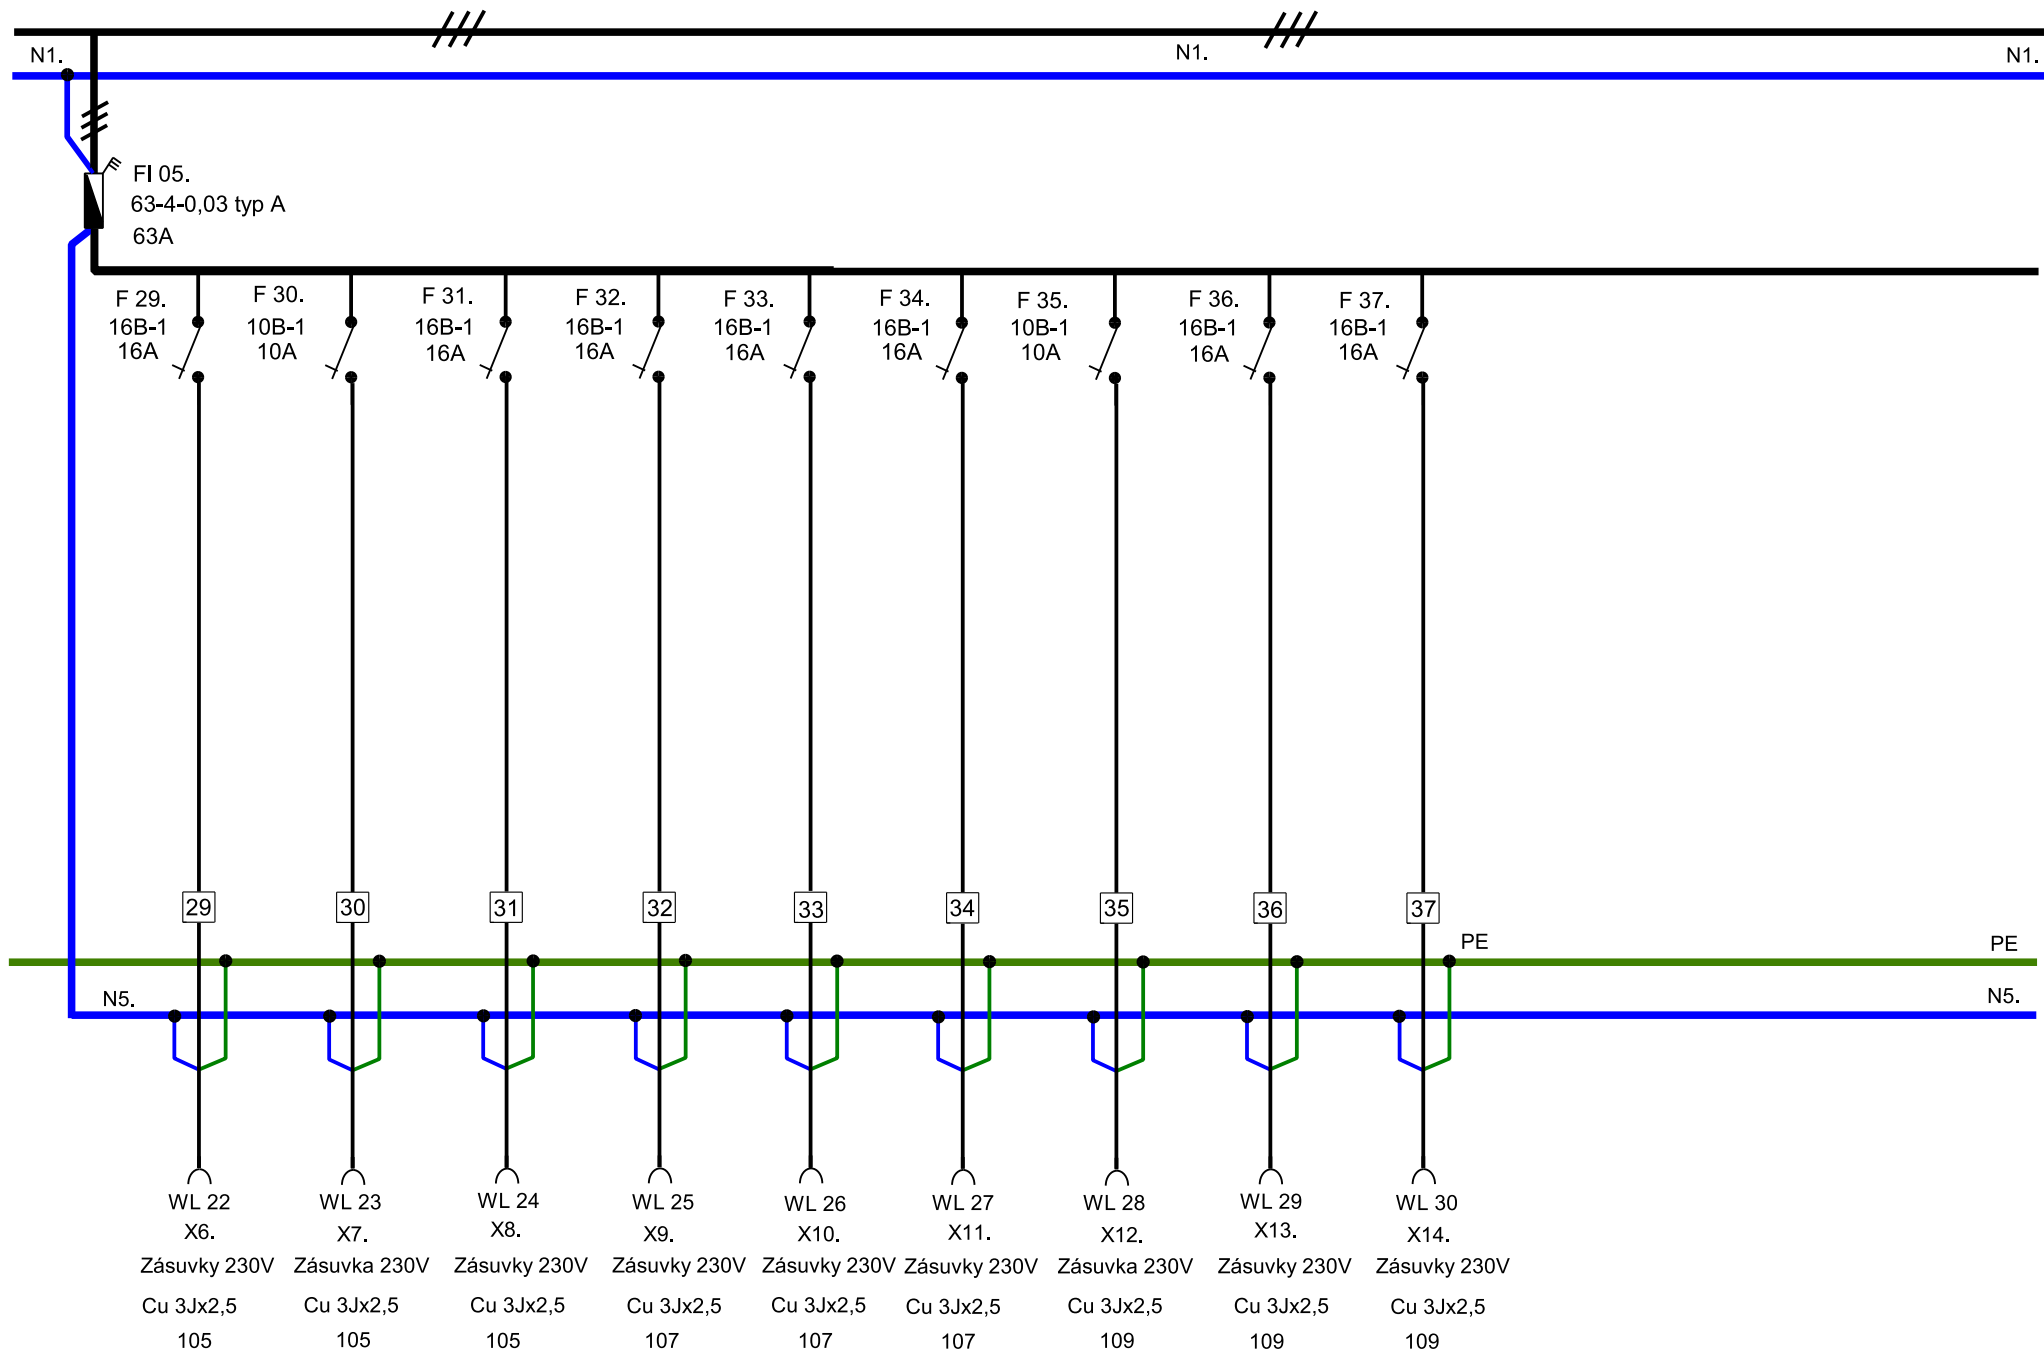


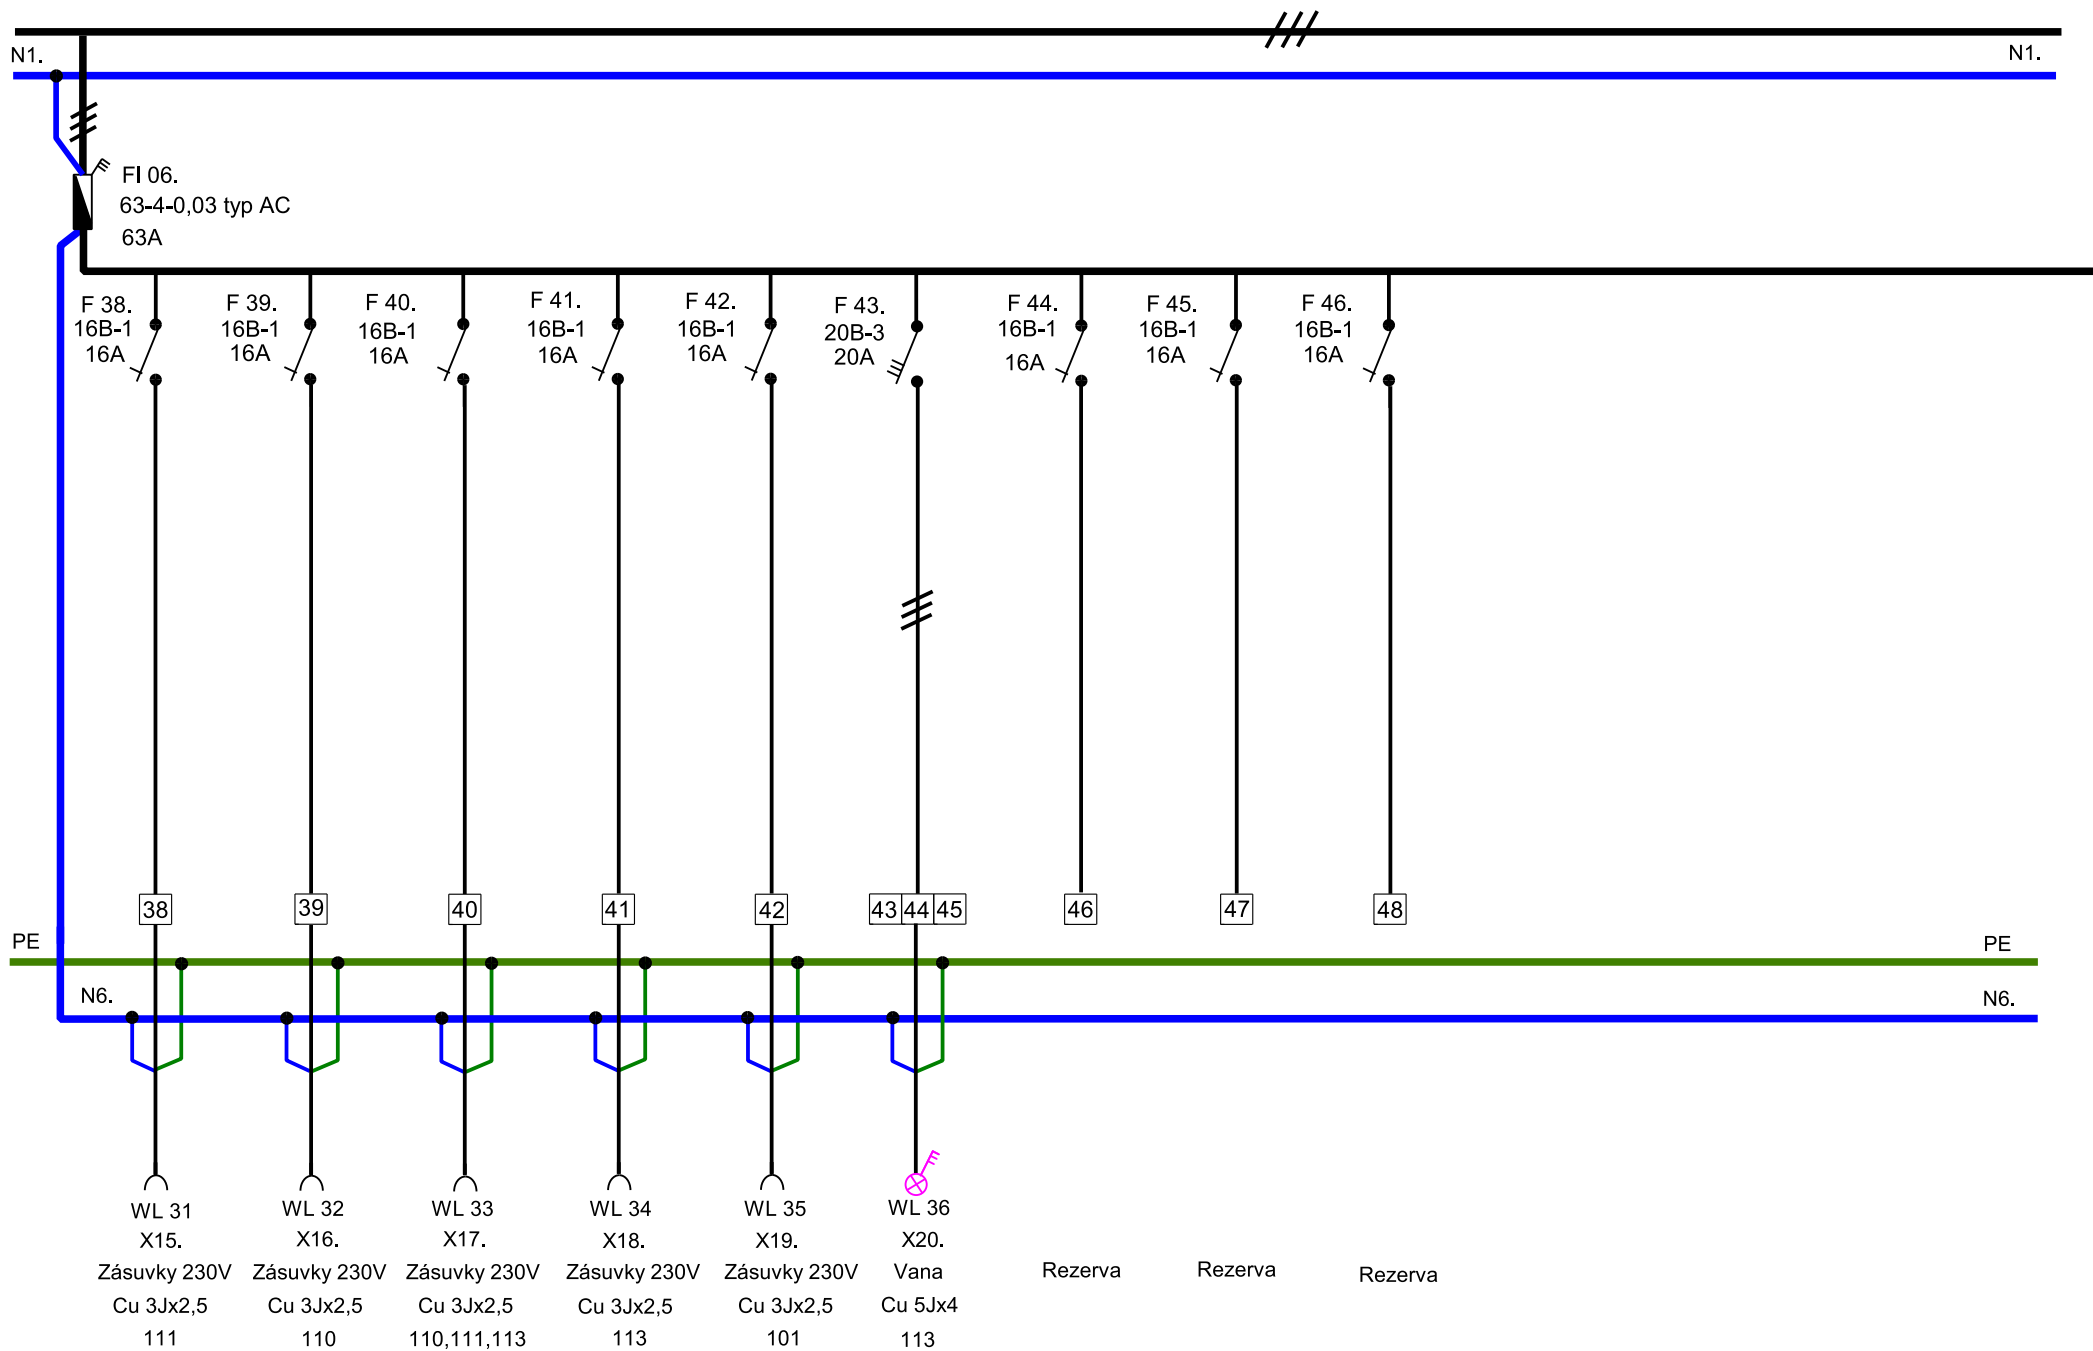

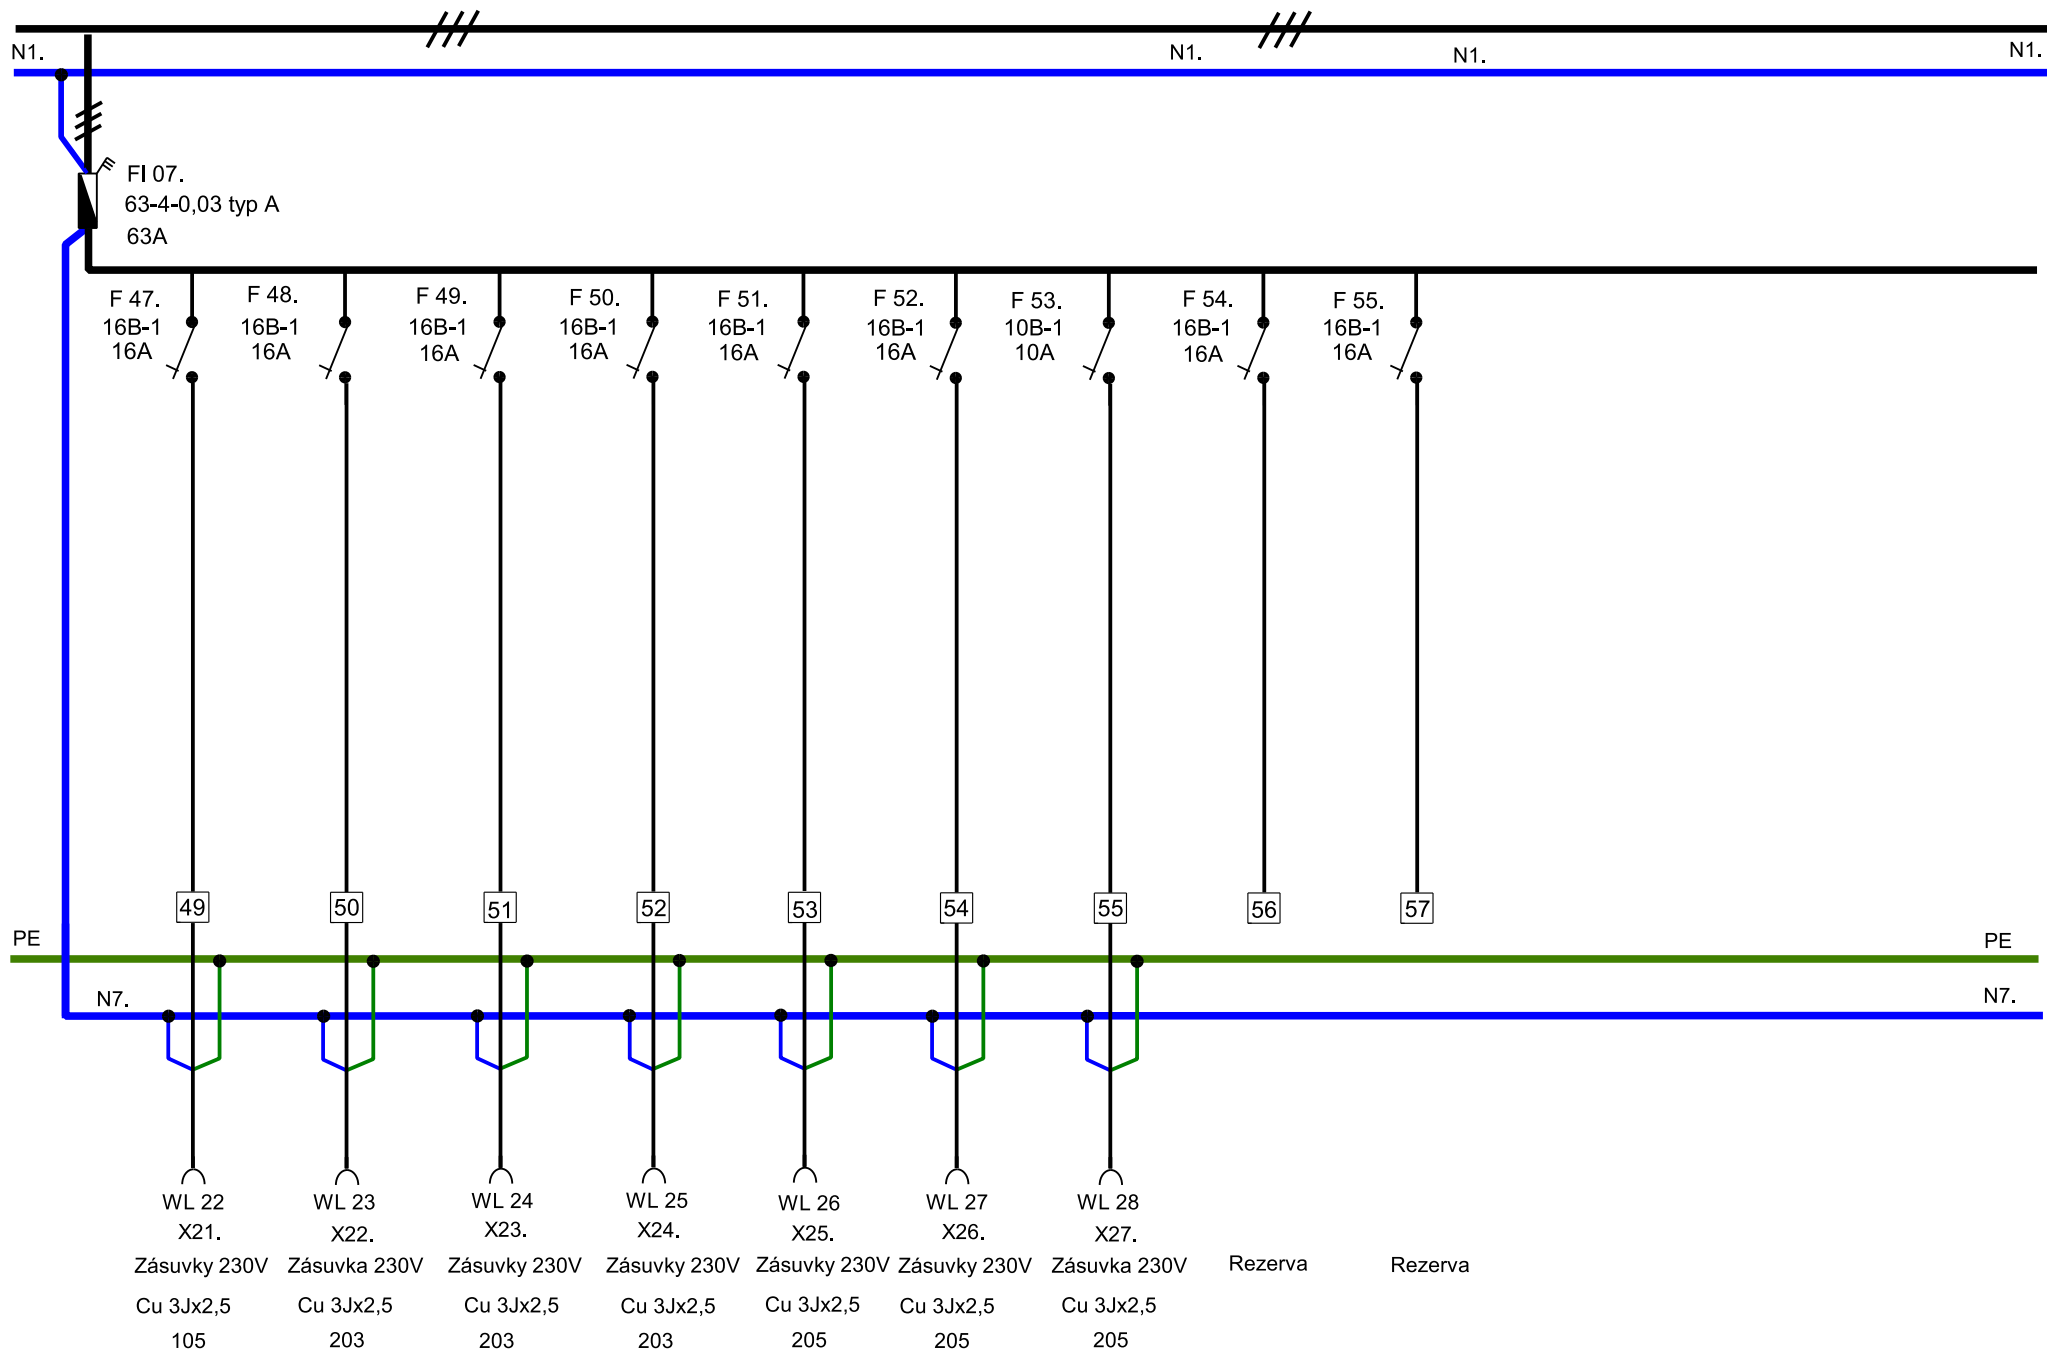

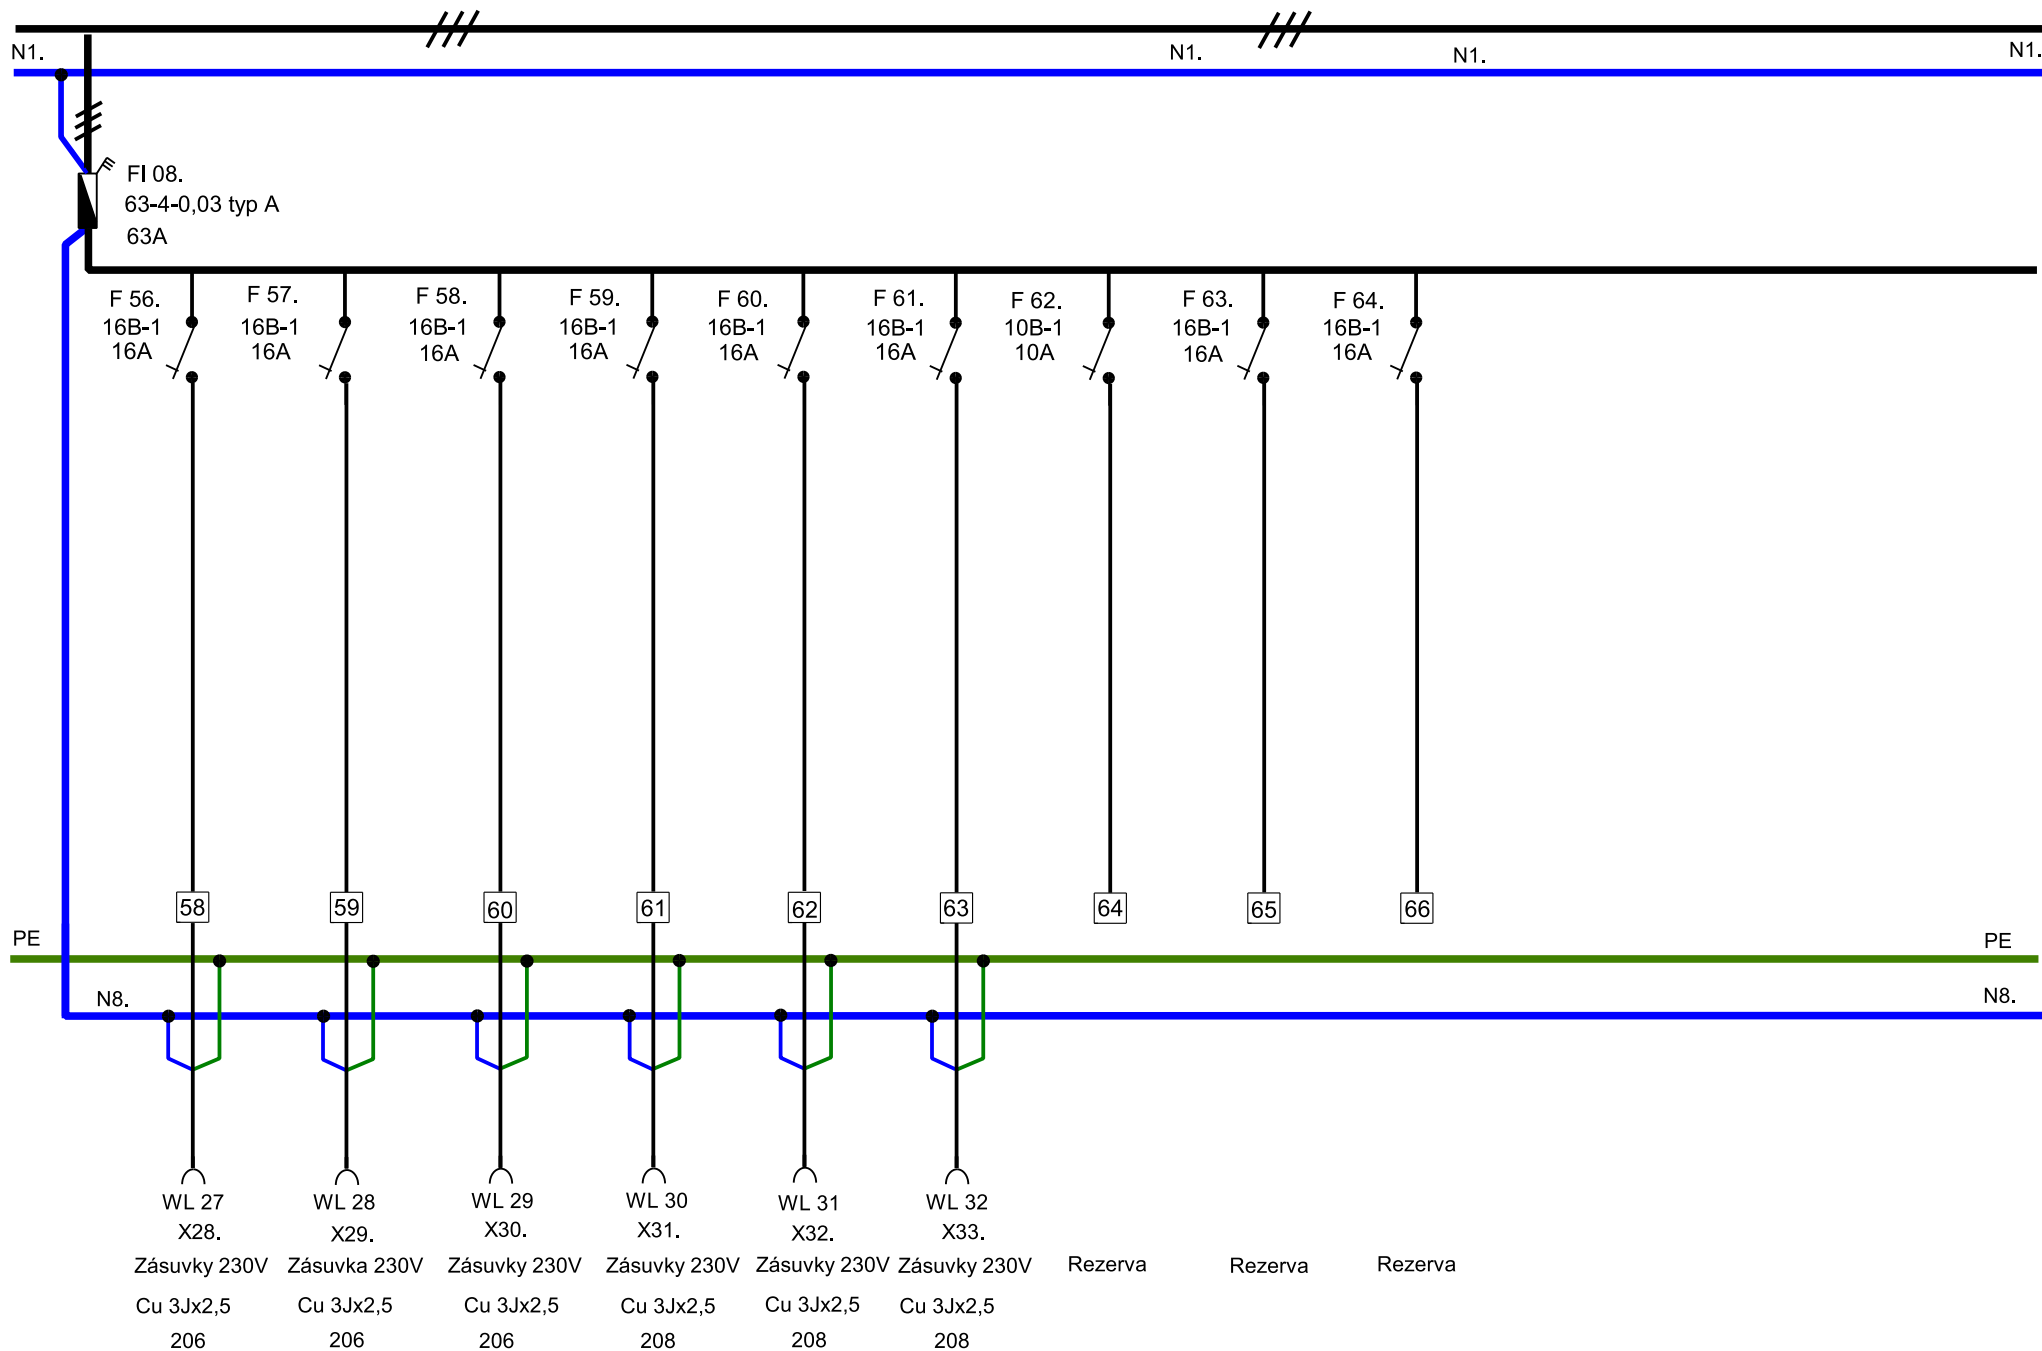



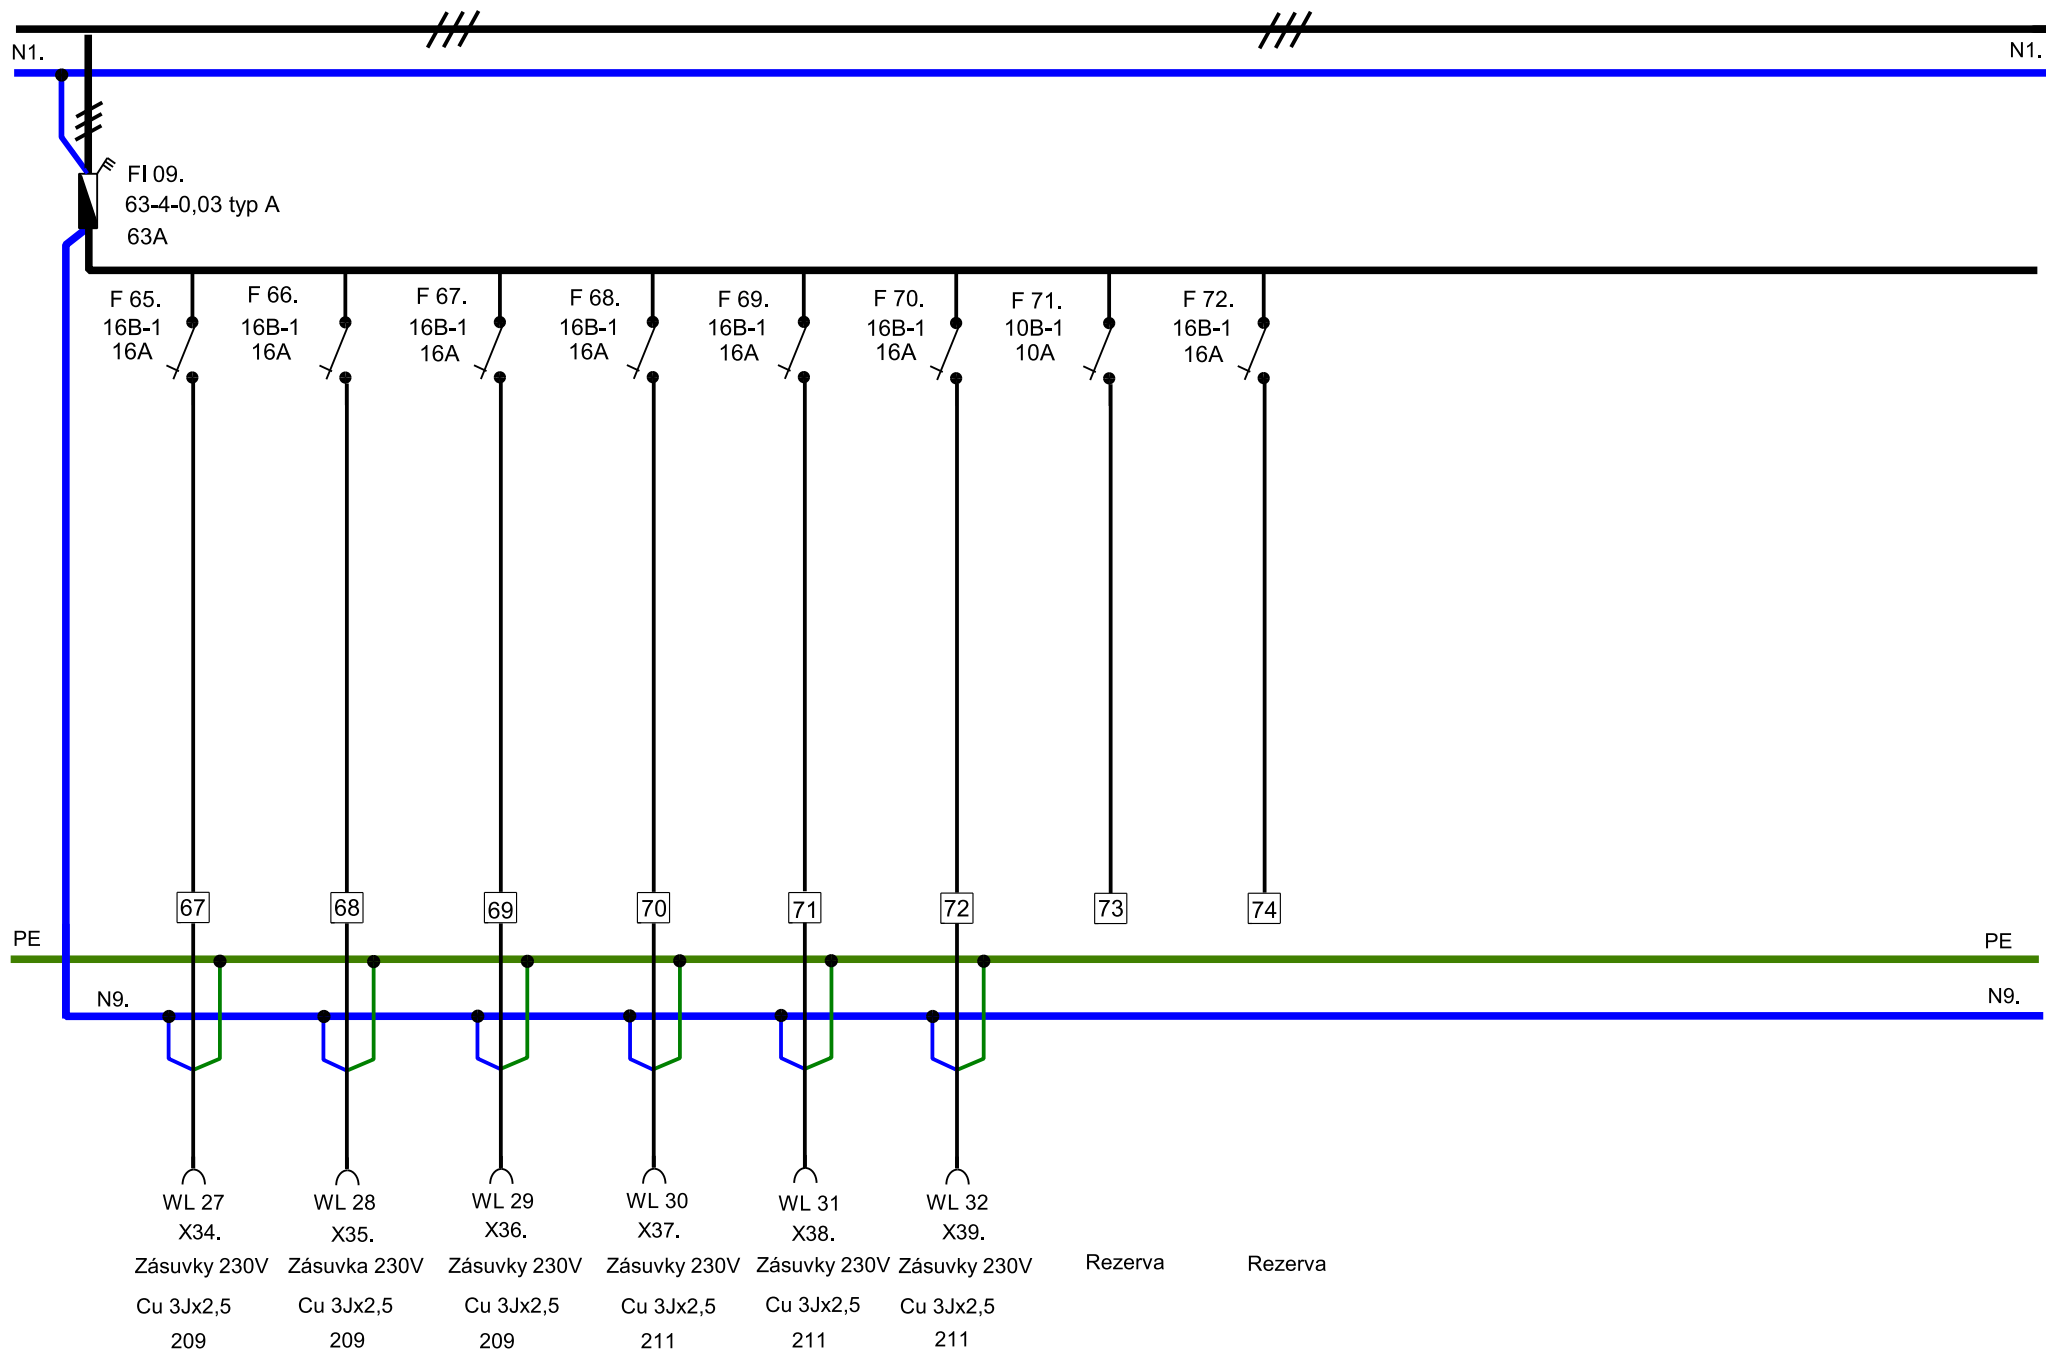



Q1 F01. FI 01.
Svodice přepětí 1 + 2 a 3 stupeň
F02. FI 02. F03. - F13.
KM 1. RT 1. FI 03. F14. - F20.
FI 04. F21. - F28. FI 05. F29. - F37.
FI 06. F38. - F46.
FI 07. F47. - F55.
FI 08. F56. - F64.
FI 09. F65. - F72.
FI 10. F73. - F83.
RSA