


ŘEZ 1-1

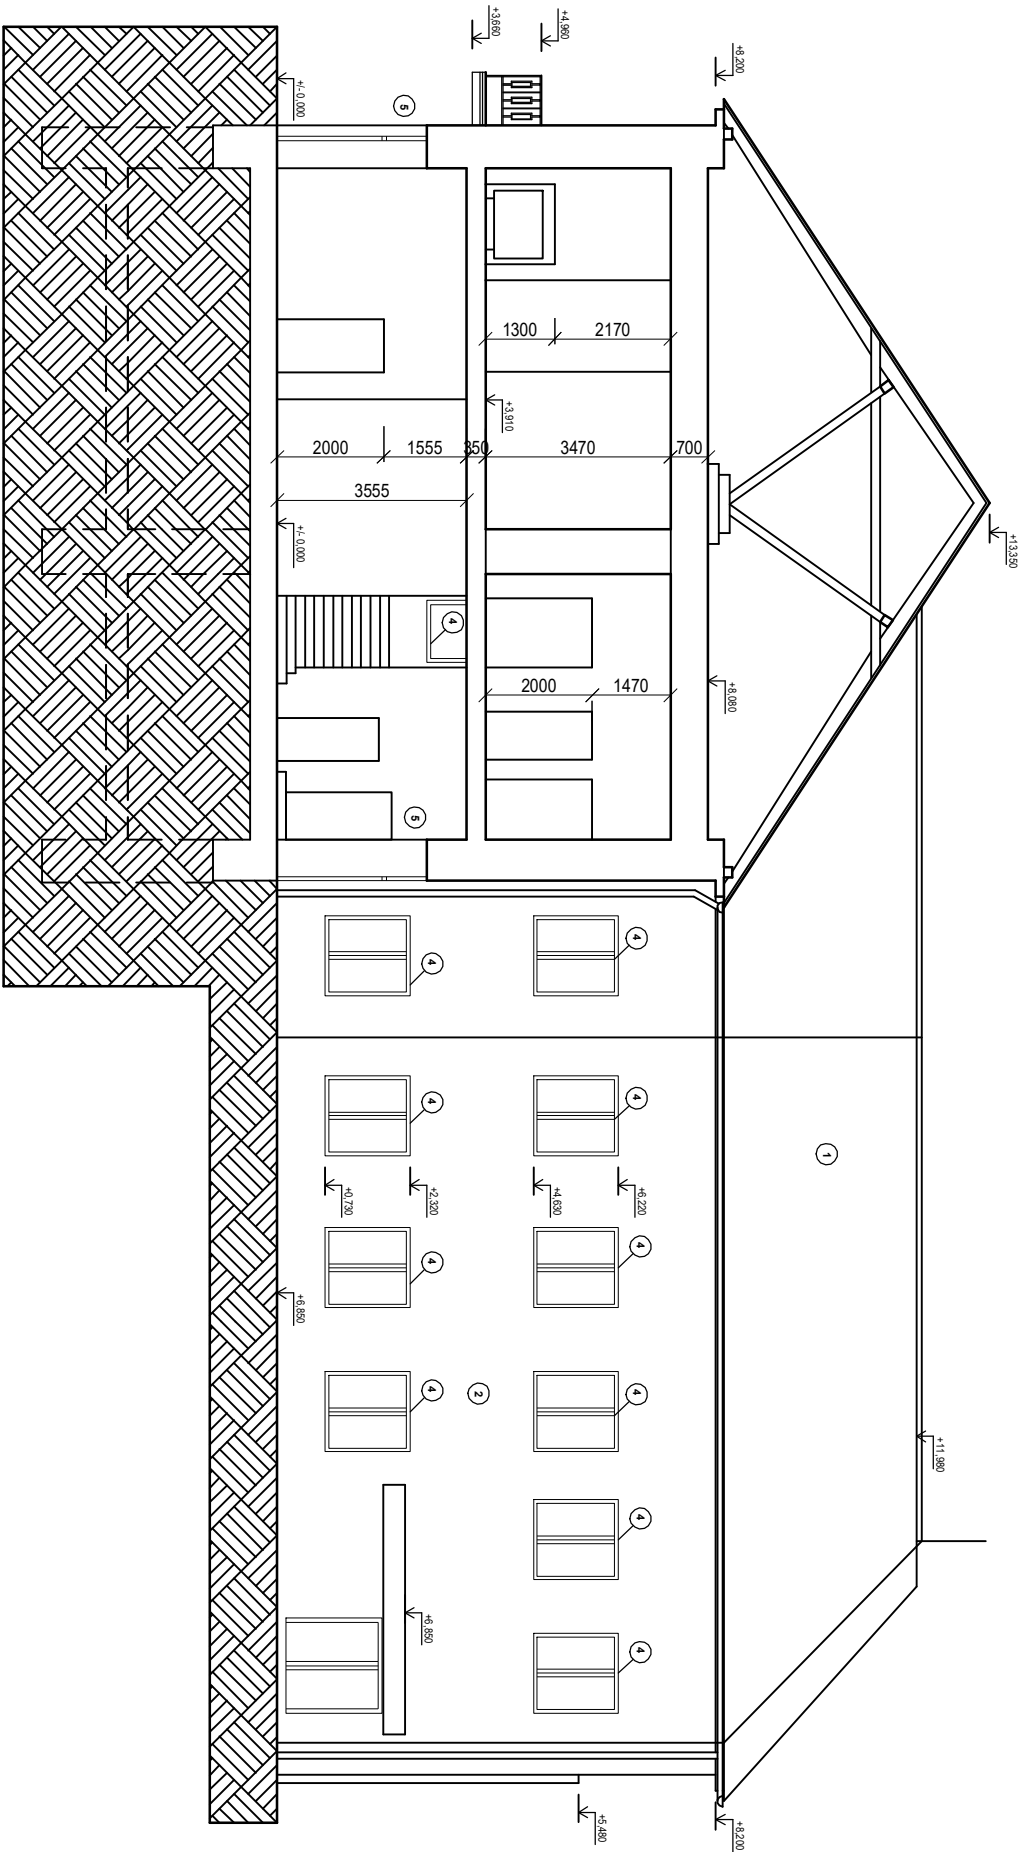

LEGENDA:

1. STŘECHA, STÁVAJÍCÍ KERAMICKÁ PALENÁ KRYTINA, ODSTĚN CHILOVÁ ČERVENÁ, ZÚSTANE ZACHOVÁNA
2. STÁVAJÍCÍ FASÁDNÍ OMÍTKA, ODSTĚN BILÁ
3. STÁVAJÍCÍ SOKLOVÁ ČÁST, KERAMICKÝ OBKLAD
4. STÁVAJÍCÍ VÝPLNĚ OTVORŮ, DŘEVĚNÝ RAM, DVOJITÉ ZASKLENÍ, ODSTĚN RAMU BILÁ, VČETNĚ PARAPETNÍHO OPLECHOVÁNÍ
5. STÁVAJÍCÍ VÝPLNĚ OTVORŮ, VSTUPNÍ DVOUKŘIDLOVÁ VRATA V 1.NP, DŘEVĚNÉ, ODSTĚN HNĚDÁ
6. STÁVAJÍCÍ ŽB DESKY BALKONŮ, FASÁDNÍ OMÍTKA ODSTĚN BILÁ
7. STÁVAJÍCÍ OCELOVÉ ZABRÁDLÍ BALKONŮ, NÁTĚR ODSTĚN BILÁ
8. STÁVAJÍCÍ OCELOVÉ MŘÍŽE OKEN V 1.NP, NÁTĚR ODSTĚN BILÁ
9. STÁVAJÍCÍ KAMINOVÉ TĚLESO, CHIHELNÉ ZDVIHO, REZNÉ, SPÁROVANÉ, ODSTĚN CHILOVÁ ČERVENÁ, ZÚSTANE ZACHOVÁN
10. STÁVAJÍCÍ SKŘIŇ HLAVNÍHO UZÁVĚRU PLYNU, NÁTĚR ODSTĚN HNĚDÁ
11. STÁVAJÍCÍ SKŘIŇ ELEKTROROZVADĚČE, OCEL, NÁTĚR BILÁ
12. STÁVAJÍCÍ DOPISNÍ SCHRÁNKA, OCEL, PLECH, NÁTĚR HNĚDÁ
13. STÁVAJÍCÍ KLEMPÍŘSKÉ VÝROBKY, OPLECHOVÁNÍ STŘECHY, DEŠŤOVÉ ŽLABY A SVODY, OCEL, POZINK, A POPLASTOVANÝ PLECH, ODSTĚN TMAVÉ HNĚDÁ

+/- 0,000 = 285,000 B.p.v.

ZODP. PROJEKTANT	VYPRACOVAL	KONTROLOVAL	TENERA servis s.r.o Panská 25 Kunovice 686 04	
ING. M. ODBRŽÁLEK	ING. V. ŠENEK	ING. M. ODBRŽÁLEK		
INVESTOR	MASARYKOVÝ MUZEUM V HODONÍNĚ, p.o., IČ: 000 90 352			
MÍSTO STAVBY	p.č. 90, VESELÍ NAD MORAVOU			
AKCE			DATUM	02.2016
ZATEPLENÍ MĚSTSKÉHO MUZEA VE VESELÍ NAD MORAVOU			STUPEŇ PD	DSP+DPS
			MĚŘÍTKO	1:100
			ZAKÁZKA Č.	
			ČÍSLO KOPIE	ČÍSLO VÝKRESU
OBSAH	STÁVAJÍCÍ STAV - ŘEZ 1-1			04