ŘEZ 1-1

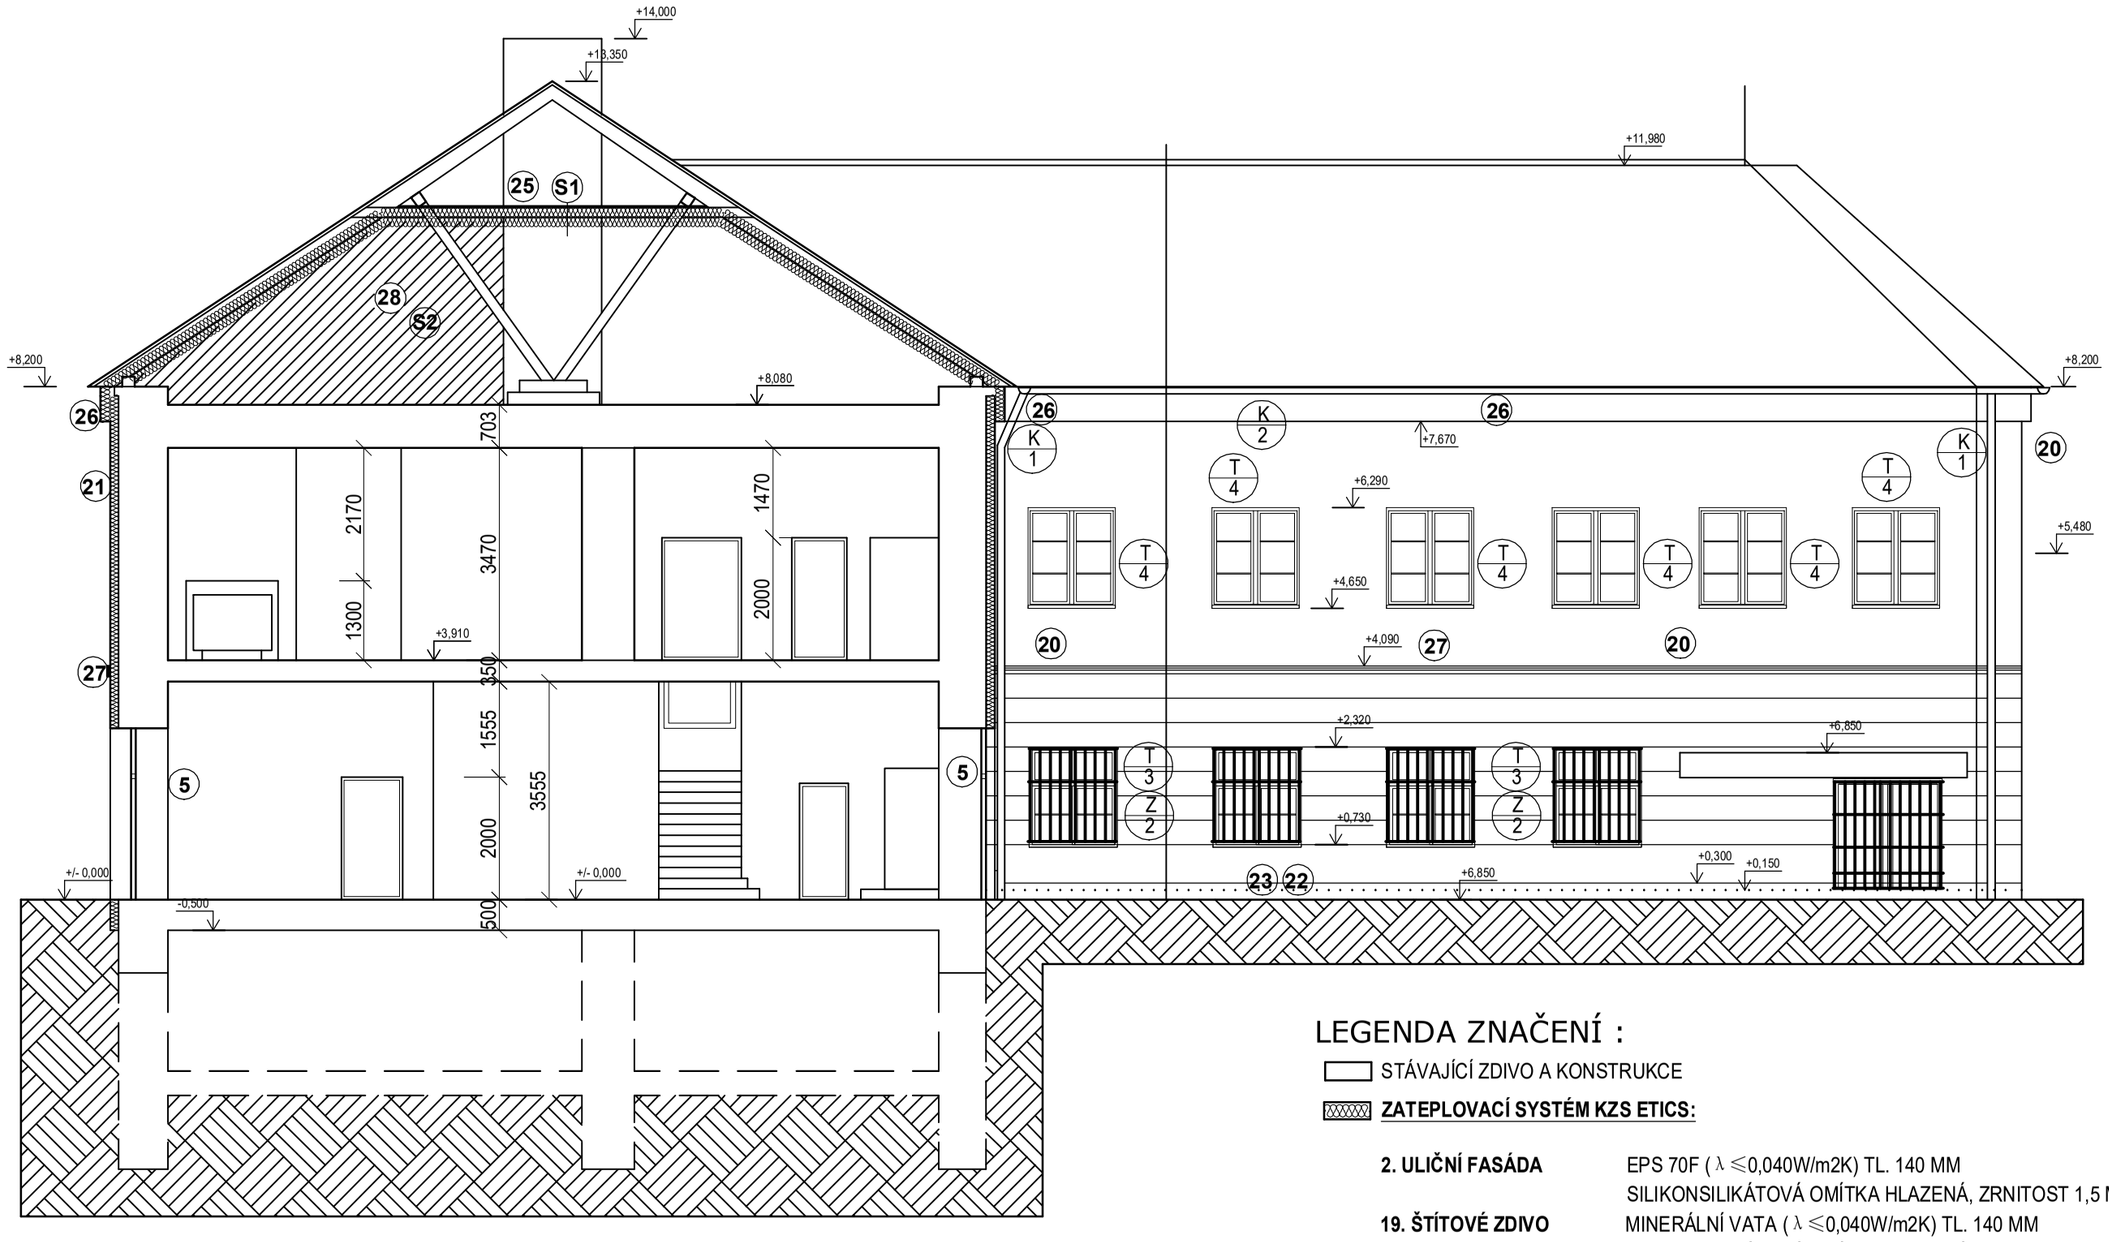

LEGENDA ZNAČENÍ :

STÁVAJÍCÍ ZDIVO A KONSTRUKCE

ZATEPLOVACÍ SYSTÉM KZS ETICS:

2. ULIČNÍ FASÁDA	EPS 70F (λ ≤0,040W/m2K) TL. 140 MM SILIKONSILIKÁTOVÁ OMÍTKA HLAZENÁ, ZRNITOST 1,5 MM
19. ŠTÍTOVÉ ZDIVO	MINERÁLNÍ VATA (λ ≤0,040W/m2K) TL. 140 MM SILIKONSILIKÁTOVÁ OMÍTKA HLAZENÁ, ZRNITOST 1,5 MM
20. DVORNÍ FASÁDA	EPS 70F (λ ≤0,040W/m2K) TL. 140 MM SILIKONSILIKÁTOVÁ OMÍTKA HLAZENÁ, ZRNITOST 1,5 MM
21. SOKL V UL. FASÁDĚ	OTEVŘENÝ SYSTÉM XPS TL. 70 MM OMÍTKA ODOLNÁ OSTŘIKUJÍCÍ VODĚ, ZRNITOST 1,5 MM
22. SOKL V DV. FASÁDĚ	OTEVŘENÝ SYSTÉM XPS TL. 70 MM OMÍTKA ODOLNÁ OSTŘIKUJÍCÍ VODĚ, ZRNITOST 1,5 MM
24. ULIČNÍ FASÁDA	EPS 70F (λ ≤0,040W/m2K) TL. 20 MM SILIKONSILIKÁTOVÁ OMÍTKA HLAZENÁ, ZRNITOST 1,5 MM

LEGENDA:

2. ZATEPLOVACÍ SYSTÉM KZS ETICS V ULIČNÍ ČÁSTI:	EPS 70F (λ≤0,040W/m2K) TL. 140 MM
3. STÁVAJÍCÍ SKŘÍŇ HLAVNÍHO UZÁVĚRU PLYNU:	NÁTĚR ODSTÍN BÍLÁ, BUDE PŘESAZENA NA LÍC FASÁDY
4. STÁVAJÍCÍ SKŘÍŇ ELEKTROROZVADĚČE:	OCEL, NÁTĚR BÍLÁ, BUDE PŘESAZENA NA LÍC FASÁDY
5. VSTUPNÍ DVOUKŘÍDLOVÁ VRATA V 1.NP:	DŘEVĚNÁ, ODSTÍN HNĚDÁ, STÁVAJÍCÍ KONSTRUKCE BUDOU PŘEBROUŠENA A PŘETŘENA, BARVA HNĚDÁ
12. STÁVAJÍCÍ OCEL. MŘÍŽKA:	NÁTĚR ODSTÍN SVĚTLE ŠEDÁ
13. STÁVAJÍCÍ DOPISNÍ SCHRÁNKA:	OCEL. PLECH, NÁTĚR BÍLÁ, BUDE PŘESAZENA NA LÍC FASÁDY
19. ZATEPLOVACÍ SYSTÉM KZS ETICS - ŠTÍT:	MINERÁLNÍ VATA TL. 140 mm (λ≤0,040 W/m2K)
20. ZATEPLOVACÍ SYSTÉM KZS ETICS - DVORNÍ ČÁST:	EPS TL. 140 mm (λ≤0,040 W/m2K)
21. SOKL V ULIČNÍ ČÁSTI (KZS ETICS):	OTEVŘENÝ SYSTÉM XPS TL. 140 mm (λ≤0,040 W/m2K)
22. SOKL VE DVORNÍ ČÁSTI (KZS ETICS):	OTEVŘENÝ SYSTÉM XPS TL. 140 mm (λ≤0,040 W/m2K)

23. OBVODOVÉ ZDIVO BUDE NAINJEKTOVÁNO GELOVOU HYDROIZOLACÍ VE VÝŠCE +0,150 MM, VRTÁNÍ 150 MM NAD ÚROVNÍ ÚPODLAHY (+/- 0,000) PO 150 MM Ø 18 MM, SKLON 10°, SPÁD DO INTERIÉRU BUDOVY, UKONČENO MAX 40 MM OD VNITŘNÍHO LÍCE,

24. VYROVNÁNÍ FASÁDY Z REŽNÉHO ZDIVA DESKAMI PUR (λ≤0,023W/m2K) TL. 20

25. ZATEPLENÍ KROVU HL. TRAKTU:	MINERÁLNÍ VATA (λ≤0,040 W/m2K), TL. 2x160 MM MEZI KROKVE, POD KROKVE A POLOŽENÁ NA ROŠT
26. PODSTŘEŠNÍ ŘÍMSA	VÝŠKA PODSTŘEŠNÍ ŘÍMSY JE 530 MM, TL. 160 MM
27. KORDONOVÁ ŠÍMSA	ŘÍMSA V ÚROVNI PODLAHY 2.NP JE VÝŠKY 170 MM, TL. 50 MM, OPLECHOVÁNÍ ŘÍMSY JE PROVEDENO Z Cu PLECHU
28. ZATEPLENÍ ŠTÍTŮ	ZATEPLENÍ ŠTÍTOVÉ STĚNY Z INTERIÉRU MIN. VATOU (λ≤0,040W/m2K), TL. 200 mm, NOSNÝ ROŠT Z CW PROFILŮ

ZATEPLENÍ STROPŮ BOČNÍCH KŘÍDEL BUDOVY A VOLNÝCH ČÁSTÍ NAD HLAVNÍ BUDOVOU NAD 2.NP POLOŽENÍM VOLNÉ MINERÁLNÍ VATY (λ≤0,040 W/m2K), TL. 300 mm

SKLADBA S1	
STÁV. DŘEVĚNÝ ZÁKLOP POCHŮZNÝ	TL. 25 mm
VZDUCHOVÁ MEZERA	TL. 40 mm
MEZIKROKEVNÍ TEPEL. IZOLACE	TL. 160 mm
TEPELNÁ IZOLACE POD KROKVE A KLEŠTINY	TL. 160 mm
NA NOSNÝ DŘEVĚNÝ ROŠT 60x160 mm VZDÁLENOST PO á 625 mm	
PAROZÁBRANA	TL. 0 mm

SKLADBA S2	
PAROZÁBRANNA	TL. 0 mm
2xCW100+MIN. VATA 120+80 mm	TL. 200 mm
OCHRANNÁ DIFUZNÍ FOLIE	TL. 0 mm
STÁVAJÍCÍ ŠTÍTOVÉ ZDIVO	TL. 150 mm

POZNÁMKA:

PŘED ZAPOČETÍM SE STAVEB. PRACEMI JE NUTNÉ VYTÝČIT INŽ. SÍTĚ, VYTÝČENÍ JE NUTNÉ SVĚŘIT ODBORNĚ ZPŮSOBILÉ OSOBĚ. POJISTNÁ HYDROIZOLACE BUDE OVĚŘENA, ZDA STÁLE PLNÍ SVOU FUNKCI, JE CELISTVÁ A BEZ POŠKOZENÍ, PŘÍPADNĚ BUDE PŘIZVÁN PROVÁDĚCÍ FIRMOU PROJEKTANT A INVESTOR KE KONTROLE A ROZHODNUTÍ O DALŠÍM POSTUPU PRACÍ.

+/- 0,000 = 285,000 B.p.v.

ZODP. PROJEKTANT	VYPRACOVAL	KONTROLOVAL
ING. M. ODBRŽÁLEK	ING. V. ŠENEKL	ING. M. OBDRŽÁLEK

TENERA servis s.r.o
Panská 25 Kunovice 686 04

INVESTOR MASARYKOVO MUZEUM V HODONÍNĚ, p.o., IČ: 000 90 352

MÍSTO STAVBY p.č. 90, VESELÍ NAD MORAVOU

AKCE

ZATEPLENÍ BUDOVY MĚSTSKÉHO MUZEA VE VESELÍ NAD MORAVOU

DATUM	05-2016
STUPEŇ PD	DSP+DPS
MĚŘÍTKO	1:50
ZAKÁZKA Č.	
ČÍSLO KOPIE	ČÍSLO VÝKRESU
	09

ARCHITEKTONICKO-STAVEBNÍ ŘEŠENÍ

OBSAH **ŘEZ 1-1 - NOVÝ STAV**