



POHLED ULIČNÍ

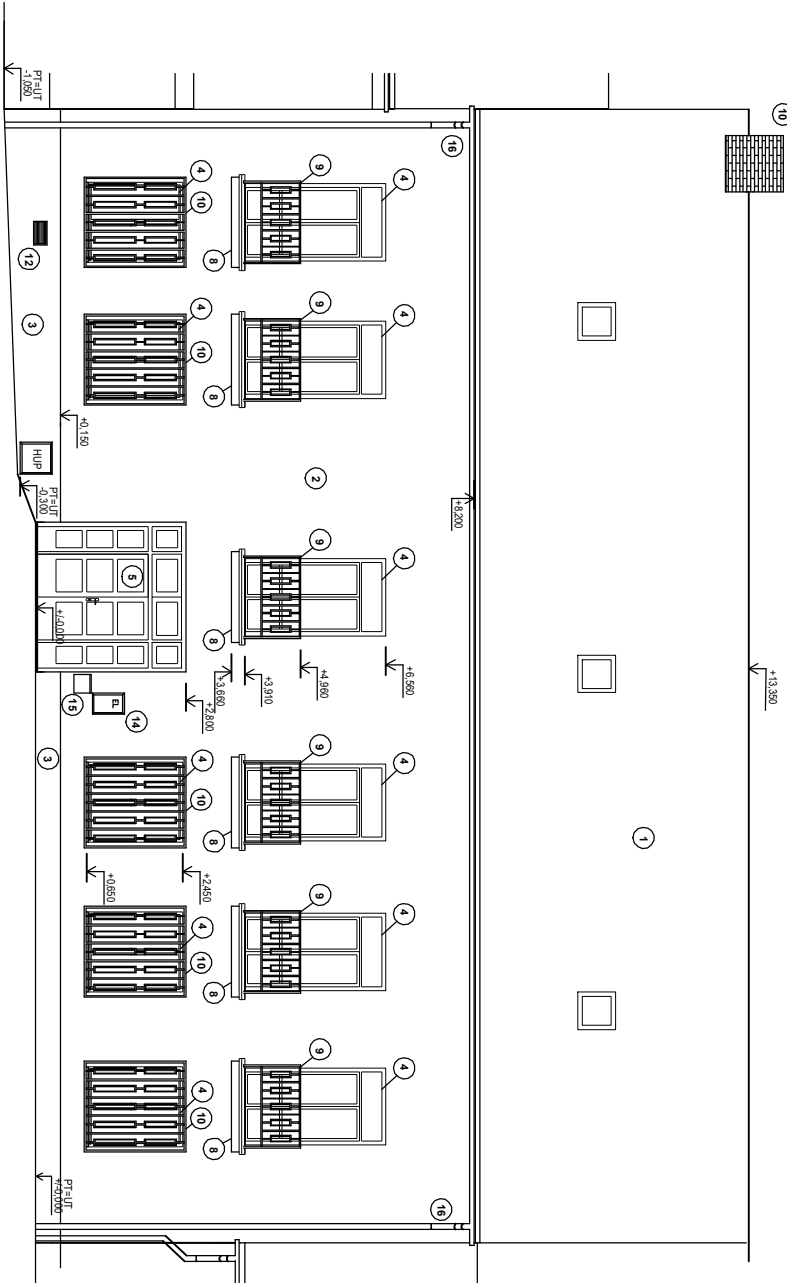

MASARYKOVO MUZEUM - VESELÍ NAD MORAVOU
POHLED ZADNÍ

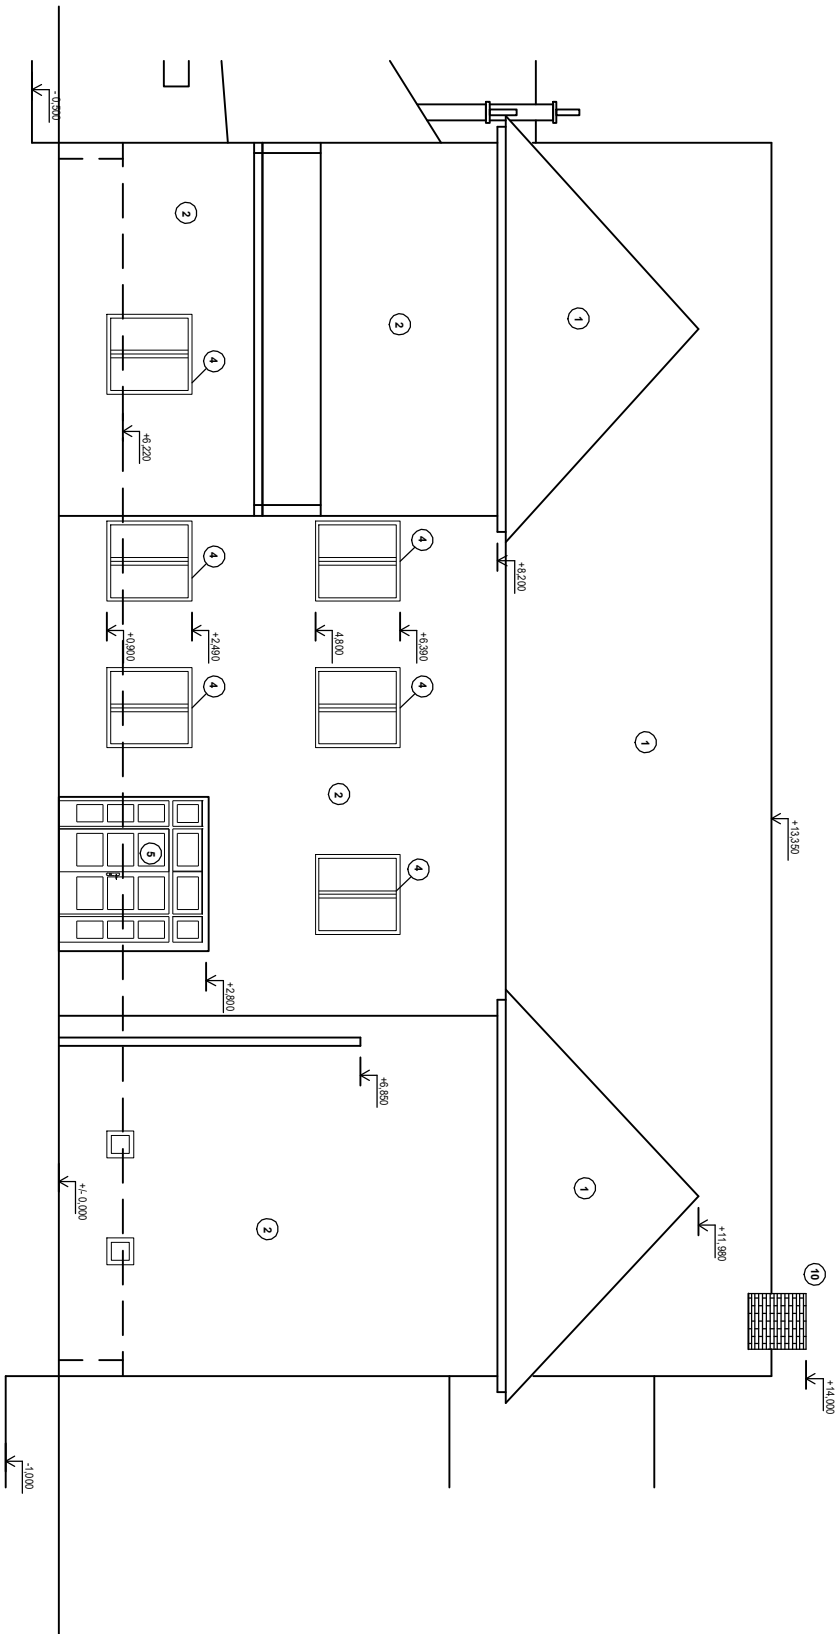

LEGENDA:

1. STŘECHA, STÁVAJÍCÍ KERAMICKÁ PÁLENÁ KRYTINA, ODSTÍN CÍHLOVÁ ČERVENÁ, ZÚSTANE ZACHOVÁNA
2. STÁVAJÍCÍ FASÁDNÍ OMÍTKA, ODSTÍN BILÁ
3. STÁVAJÍCÍ SOKLOVÁ ČÁST, KERAMICKÝ OBKLAD
4. STÁVAJÍCÍ VÝPLNĚ OTVORŮ, DŘEVĚNÝ RAM, DVOJITÉ ZASKLENÍ, ODSTÍN RAMU BILÁ, VČETNĚ PARAPETNÍHO OPLECHOVÁNÍ
5. STÁVAJÍCÍ VÝPLNĚ OTVORŮ, VSTUPNÍ DVOUKŘIDLOVÁ VRATA V 1.NP, DŘEVĚNÉ, ODSTÍN HNĚDÁ
8. STÁVAJÍCÍ ŽB DESKY BALKONŮ, FASÁDNÍ OMÍTKA ODSTÍN BILÁ
9. STÁVAJÍCÍ OCELOVÉ ZABRÁDLÍ BALKONŮ, NÁTĚR ODSTÍN BILÁ
10. STÁVAJÍCÍ OCELOVÉ MŘÍŽE OKEN V 1.NP, NÁTĚR ODSTÍN BILÁ
11. STÁVAJÍCÍ KAMINOVÉ TĚLESO, CÍHELNÉ ZDIVO, REZNĚ, SPÁROVANÉ, ODSTÍN CÍHLOVÁ ČERVENÁ, ZÚSTANE ZACHOVÁN
12. STÁVAJÍCÍ OCELOVÁ MŘÍŽKA ODVĚTRÁNÍ SUTERÉNU, NÁTĚR ODSTÍN SVĚTLÉ ŠEDÁ
13. STÁVAJÍCÍ SKŘIŇ HLAVNÍHO UZÁVĚRU PLYNU, NÁTĚR ODSTÍN HNĚDÁ
14. STÁVAJÍCÍ SKŘIŇ ELEKTROROZVADĚČE, OCEL, NÁTĚR BILÁ
15. STÁVAJÍCÍ DOPISNÍ SCHRÁNKA, OCEL, PLECH, NÁTĚR HNĚDÁ
16. STÁVAJÍCÍ KLEMPÍŘSKÉ VÝROBKY, OPLECHOVÁNÍ STŘECHY, DEŠŤOVÉ ŽLABY A SVODY, OCEL, POZINK, A POPLASTOVANÝ PLECH, ODSTÍN TMAVÉ HNĚDÁ

+/- 0,000 = 285,000 B.p.v.

ZODP. PROJEKTANT			VYPRACOVAL	KONTROLOVAL	TENERA servis s.r.o Panská 25 Kunovice 686 04
ING. M. ODBRŽÁLEK			ING. V. ŠENEKL	ING. M. ODBRŽÁLEK	
INVESTOR MASARYKOVO MUZEUM V HODONÍNĚ, p.o., IČ: 000 90 352					
MÍSTO STAVBY			p.č. 90, VESELÍ NAD MORAVOU		
AKCE					
ZATEPLENÍ MĚSTSKÉHO MUZEA VE VESELÍ NAD MORAVOU					
ARCHITECTONICKO-STAVEBNÍ ŘEŠENÍ					
OBSAH			POHLEDY		
			ČÍSLO VÝKRESU		
			03		