


ŘEZ 2-2

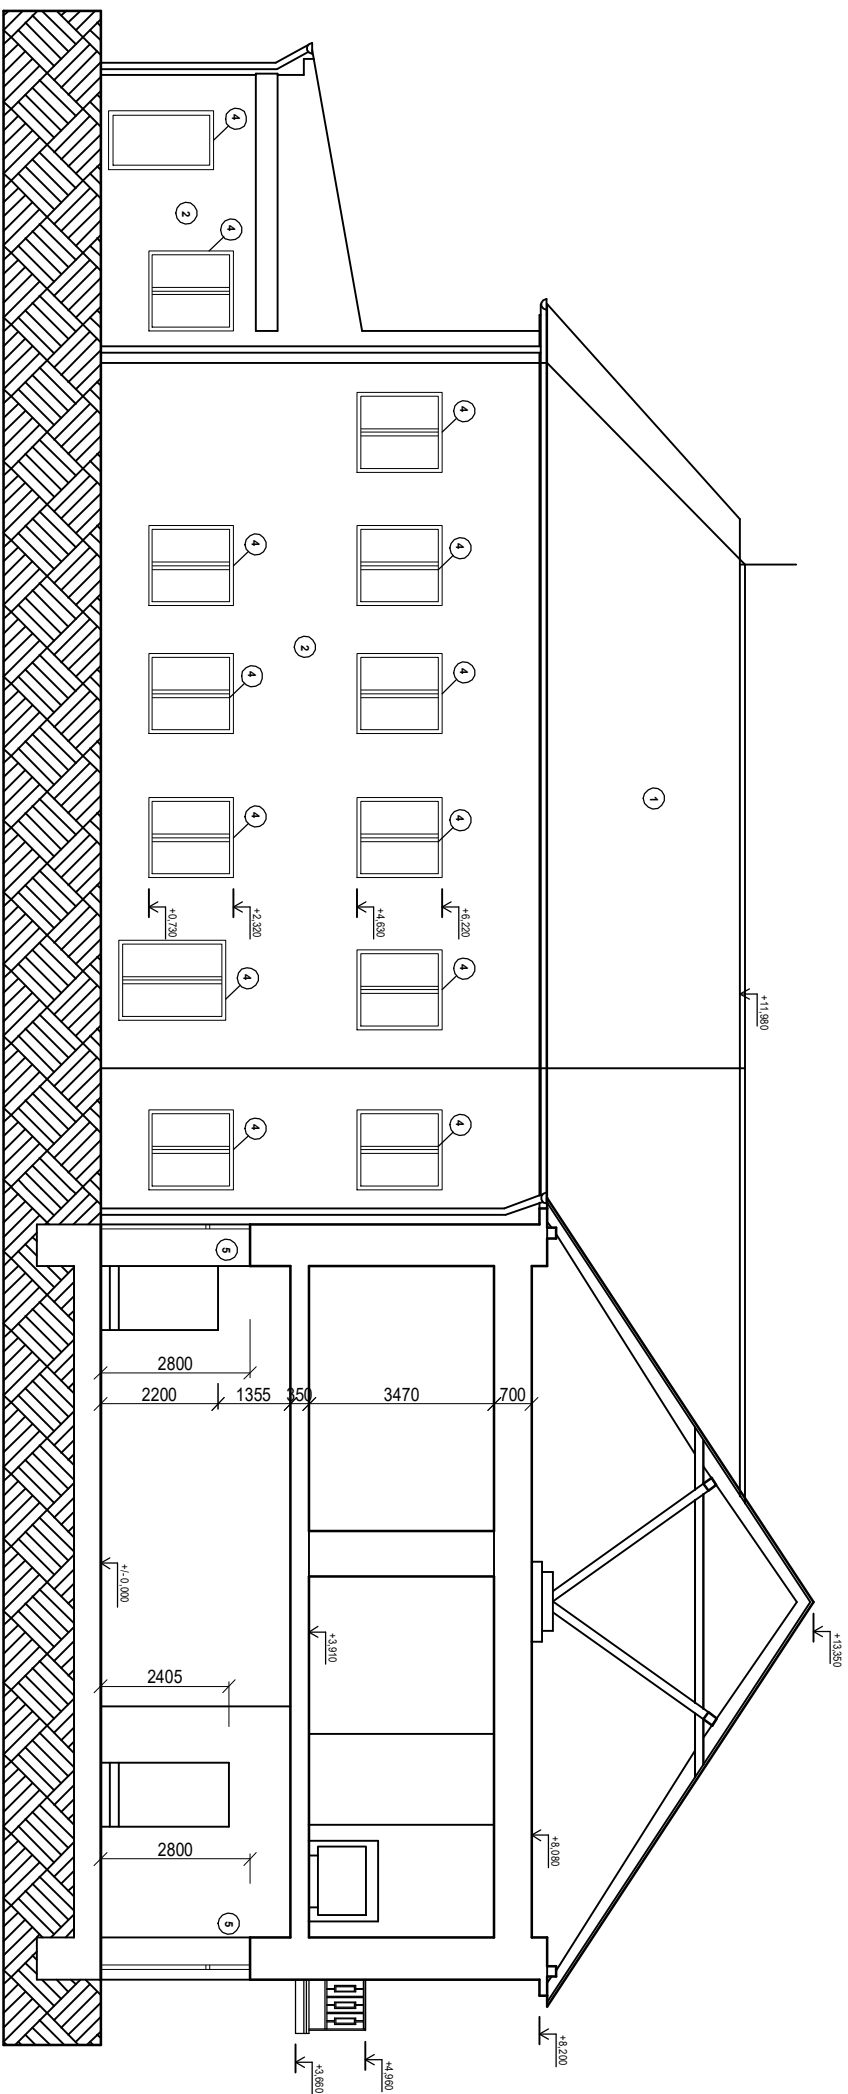

LEGENDA:

1. STŘECHA, STAVAJÍCÍ KERAMICKÁ PÁLENÁ KRYTINA, ODSTÍN CHILTOVÁ ČERVENÁ, ZÚSTANE ZACHOVÁNA
2. STAVAJÍCÍ FASÁDNÍ OMÍTKA, ODSTÍN BILÁ
3. STAVAJÍCÍ SOKLOVÁ ČÁST, KERAMICKÝ OBKLAD
4. STAVAJÍCÍ VYPLEŇ OTVORU, DŘEVĚNÝ RAM, DVOUTĚ ZASKLENÍ, ODSTÍN RÁMU BILÁ, VČETNĚ PARAPETNÍHO OPLECHOVÁNÍ
5. STAVAJÍCÍ VYPLEŇ OTVORU, VSTUPNÍ DVOUKŘIDLOVÁ VRATA V 1.NP, DŘEVĚNÉ, ODSTÍN HNĚDÁ
6. STAVAJÍCÍ ZB DESKY BALKONŮ, FASÁDNÍ OMÍTKA ODSTÍN BILÁ
9. STAVAJÍCÍ OCELOVÉ ZABRADLÍ BALKONŮ, NÁTĚR ODSTÍN BILÁ
10. STAVAJÍCÍ OCELOVÉ MŘÍŽE OKEN V 1.NP, NÁTĚR ODSTÍN BILÁ
11. STAVAJÍCÍ KOMINOVÉ TELESO, CHIEHNÉ ZDVO, REZNÉ, SPRÁVOVÁNÉ, ODSTÍN CHILTOVÁ ČERVENÁ, ZÚSTANE ZACHOVÁNA
12. STAVAJÍCÍ OCELOVÁ MŘÍŽKA ODVĚTRÁNÍ SUTERÉNU, NÁTĚR ODSTÍN SVĚTLÉ ŠEDÁ
13. STAVAJÍCÍ SKŘÍŇ HLAVNÍU LŽÁVERU PLUVY, NÁTĚR ODSTÍN HNĚDÁ
14. STAVAJÍCÍ SKŘÍŇ ELEKTROROZVADĚČE, OCEL, NÁTĚR BILÁ
15. STAVAJÍCÍ DOPISNÍ SCHRÁNKA, OCEL, PLECH, NÁTĚR HNĚDÁ
16. STAVAJÍCÍ KLEMPŘSKÉ VÝROBKY, OPLECHOVÁNÍ STŘECHY, DEŠŤOVÉ ŽLABY A SÚDOLY, OCEL, POZINK, A DOPĽASTOVANÝ PLECH, ODSTÍN TMAVÉ HNĚDÁ

+/- 0,000 = 285,000 B.p.v.

ZODP - PROJEKTANT	VYPRACOVAL	KONTROLOVAL
ING. M. DOBRŽALEK	ING. V. ŠENKEL	ING. M. DOBRŽALEK
INVESTOR	MASARYKOVO MUZEUM V HODONÍNĚ, p.o., IČ: 000 90 352	
MÍSTO STAVBY	p. č. 90, VESELÍ NAD MORAVOU	
AKCE	ZATEPLENÍ MĚSTSKÉHO MUZEA VE VESELÍ NAD MORAVOU	
ARCHITEKTURICKO-STAVBYNÍ ŘEŠENÍ	TÉNERA servis s.r.o Panská 25 Kunovice 686 04	
OBSAH	STÁVAJÍCÍ STAV - ŘEZ 2-2	ČÍSLO VÝKRESU 05