


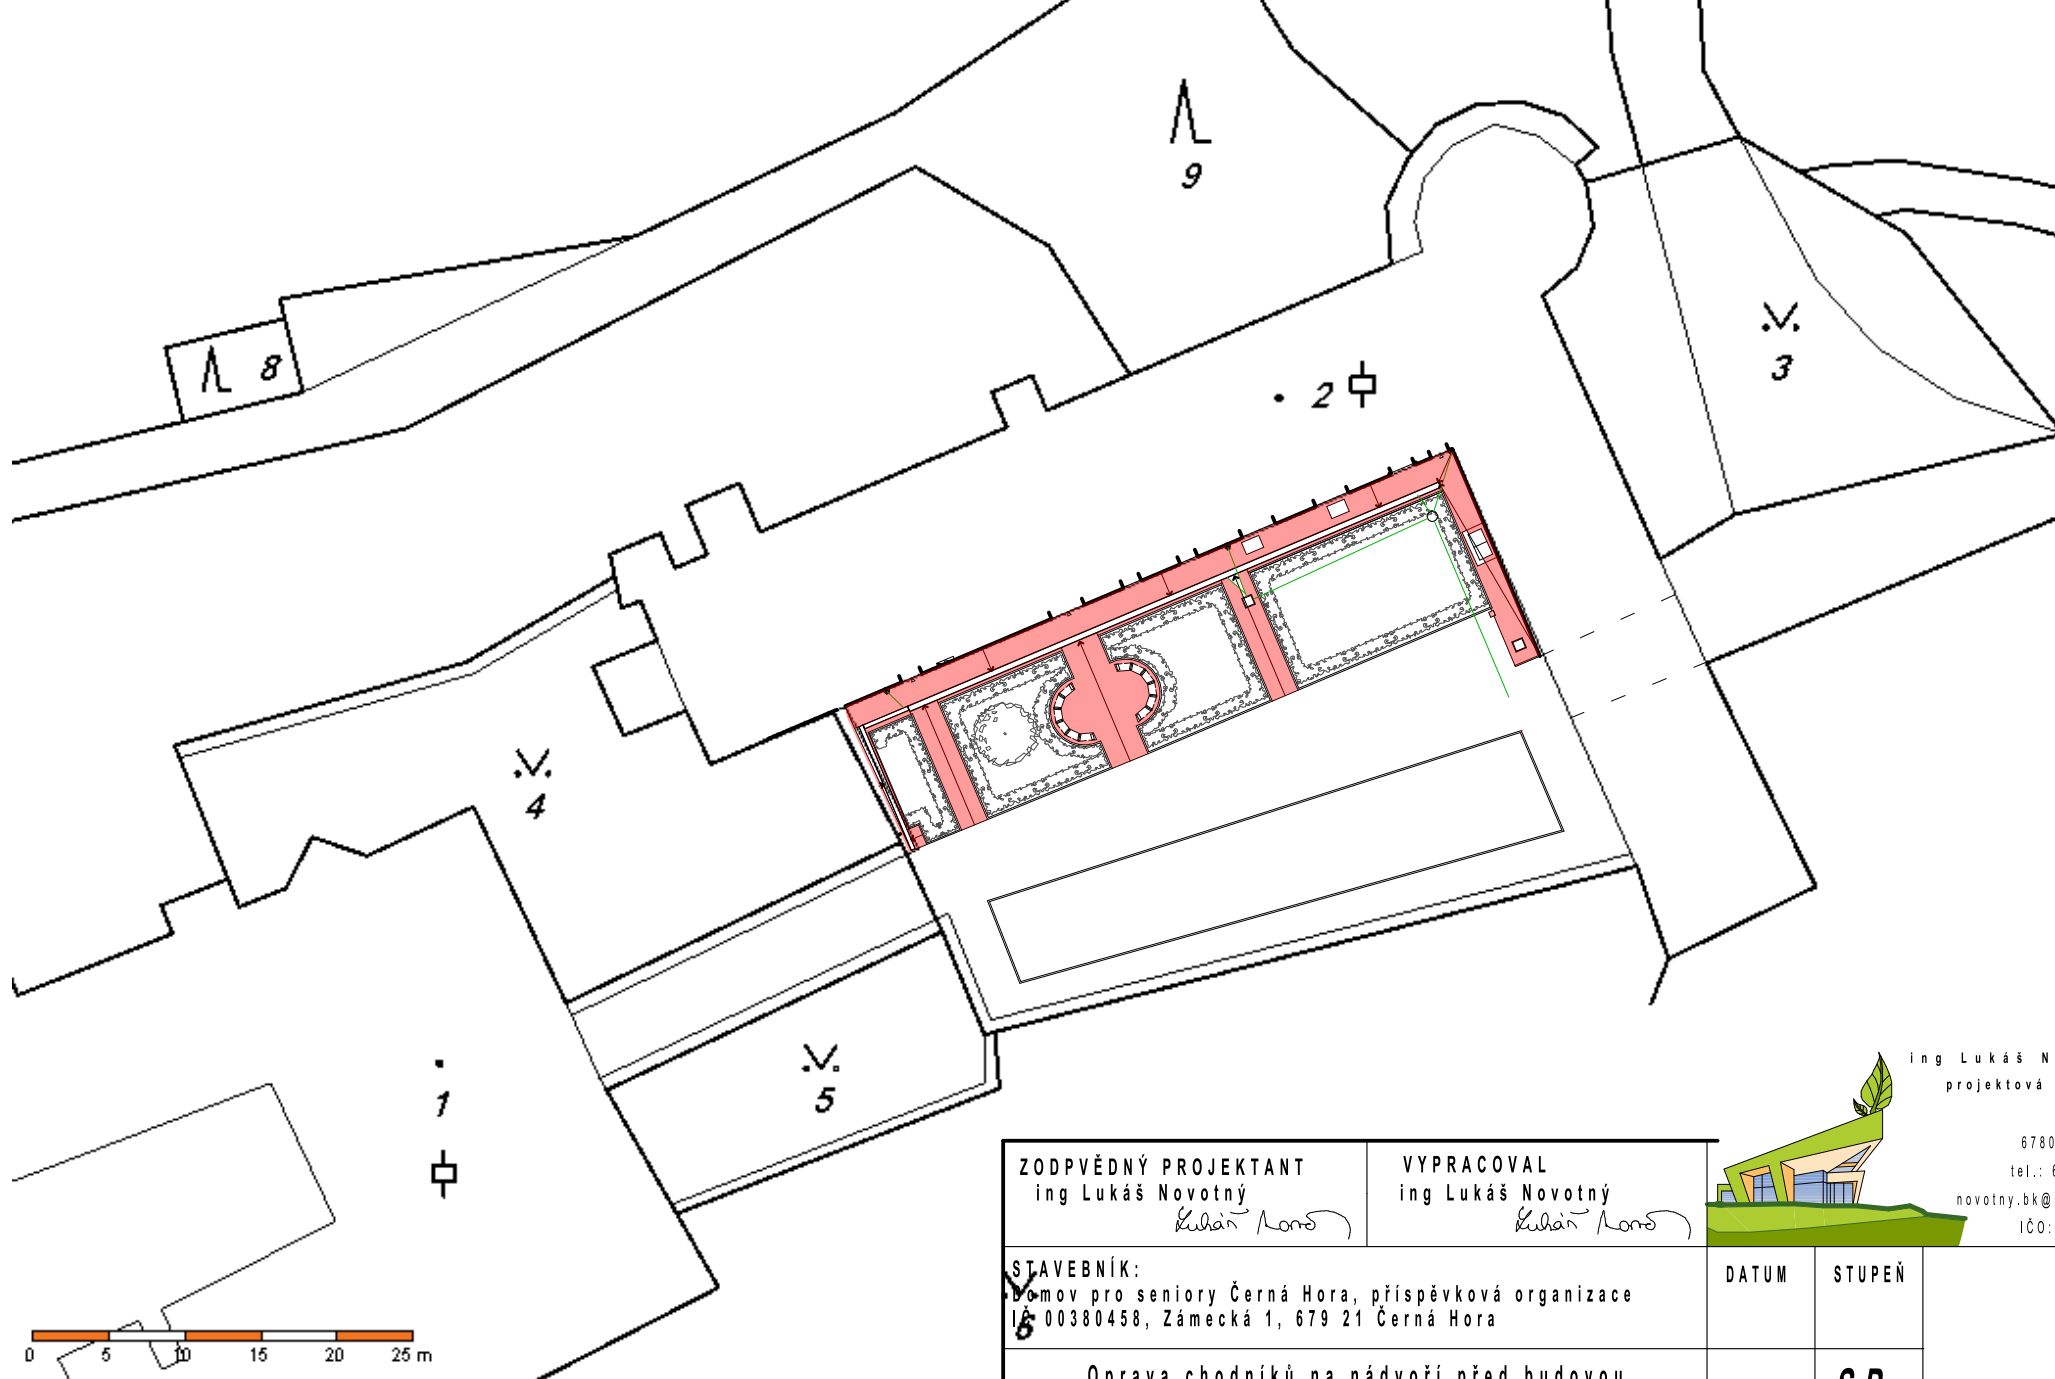

ZODPĚVNÝ PROJEKTANT ing Lukáš Novotný <i>Lukáš Novotný</i>	VYPRACOVAL ing Lukáš Novotný <i>Lukáš Novotný</i>	ing Lukáš Novotný projektová kancelář Lesní 11 67801 Blansko tel.: 605781730 novotny.bk@seznam.cz IČO: 68667159		
STAVEBNÍK: Domov pro seniory Černá Hora, příspěvková organizace IČ 00380458, Zámecká 1, 679 21 Černá Hora		DATUM 04/2015	STUPEŇ SP	
Oprava chodníků na nádvoří před budovou Pavilon a Předzámčí		MĚŘ.: 1:500		Č. VÝKR.: B 02
SITUACE				