



PŘÍČNÝ ŘEZ 1:10

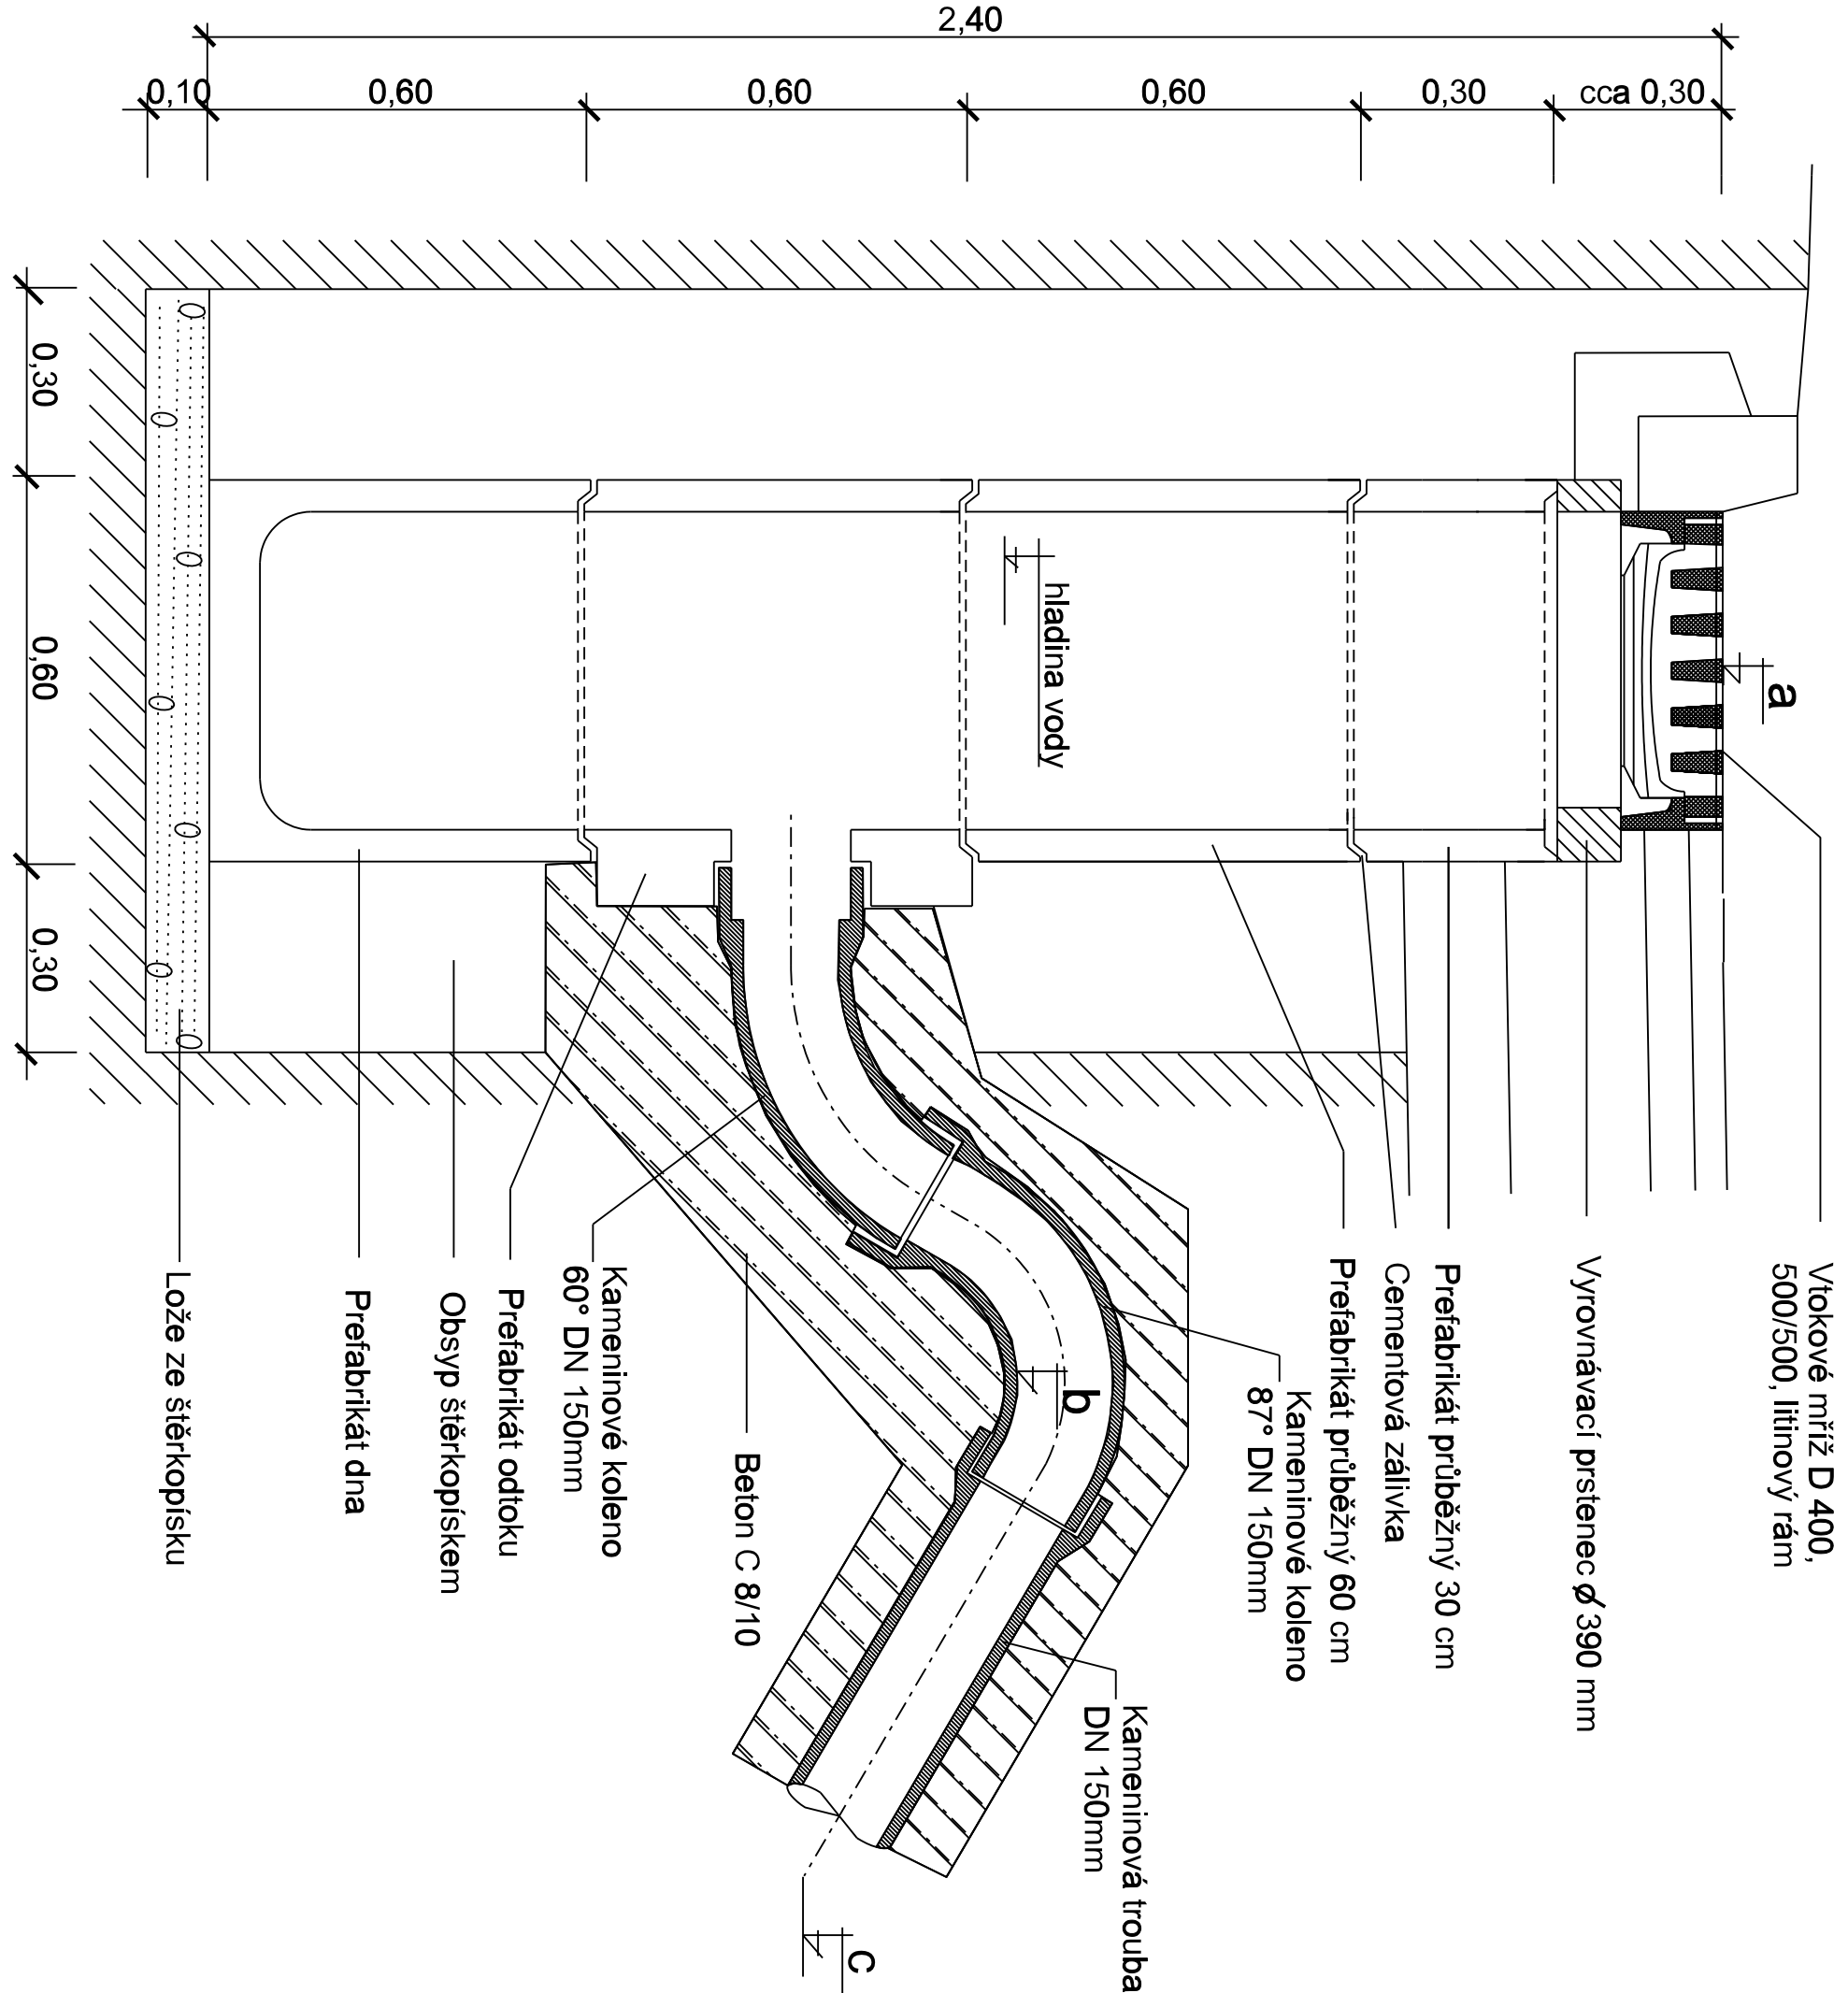

PŘÍČNÝ ŘEZ PŘÍPOJKOU 1:10

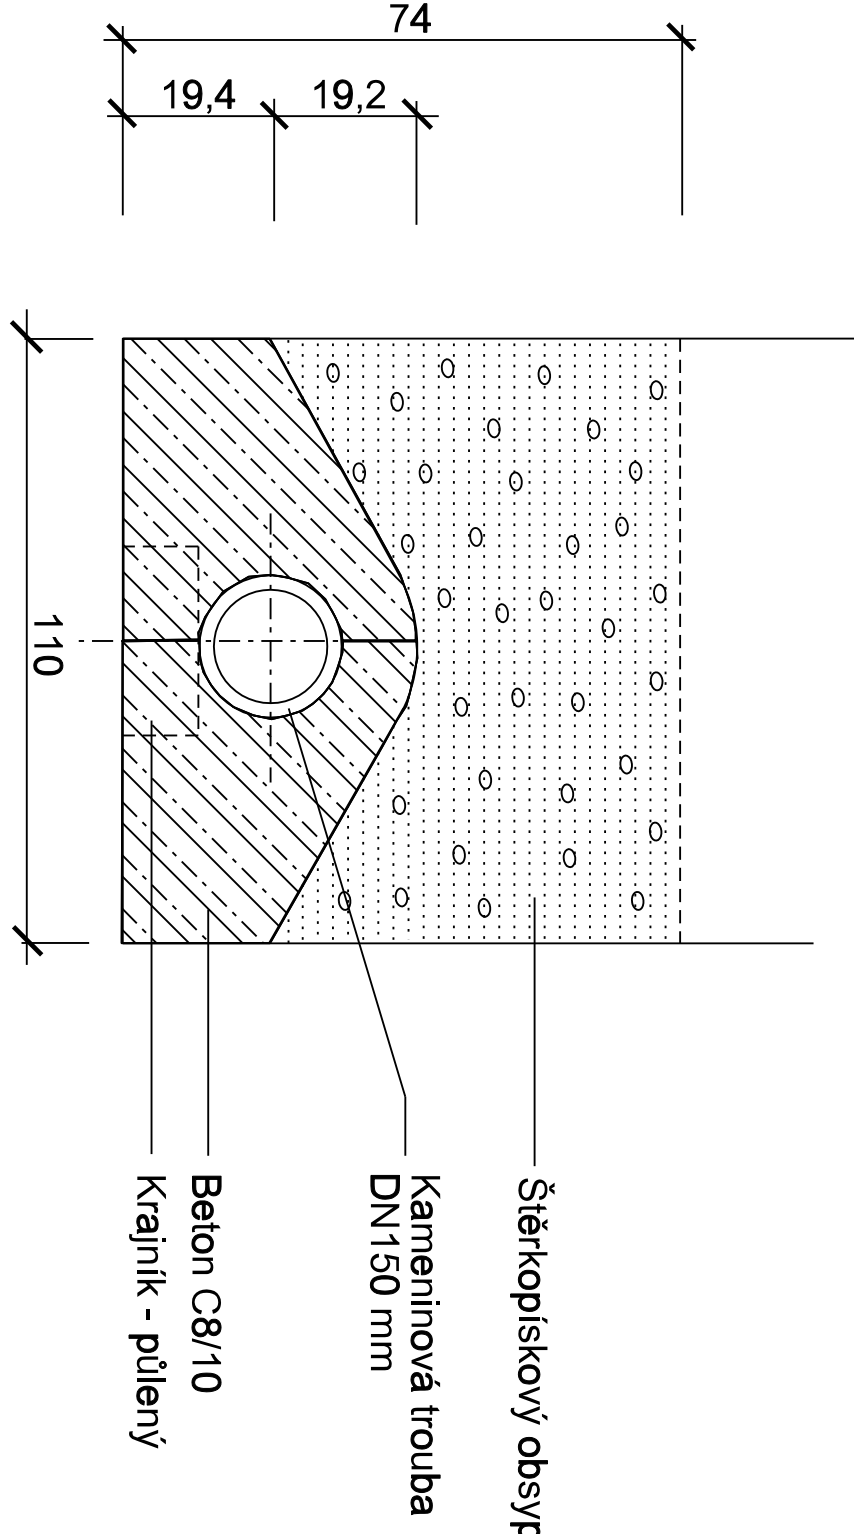

TABULKA VPUSTÍ

UV číslo	Délka přípojkv
4	8,00
5	8,20
7	9,20
9	9,10
	34,50

Vytýčení UV je zadáno v příloze C.1.3

Před zahájením prací je nutno nechat vytýčit veškeré inženýrské sítě v místě uliční vpusť i vlastní přípojky na kanalizaci. Situování vpusť a protizápachová uzávěrka se upraví podle prostorových možností, pokud nebude nutná z důvodu vykřížení s inženýrskými sítěmi, nebude zřizována

Alcea:  <b>LETONICE - SILNICE III/0478</b> <b>ULICE DRAŽOVSKÁ</b> <small>Dokumentace pro stavební povolení s podrobnostmi pro provádění prací</small>		
	Zakázka číslo:	519/2016
	Datum:	07/2017
	HIP:	Ing. Rambousek Zdeněk
Investor: obec Letonice	Projektant: Ing. Rambousek Zdeněk	
VÝKRES ULIČNÍ VPUSTĚ		Měřítko: Výkres č. <b>6</b>