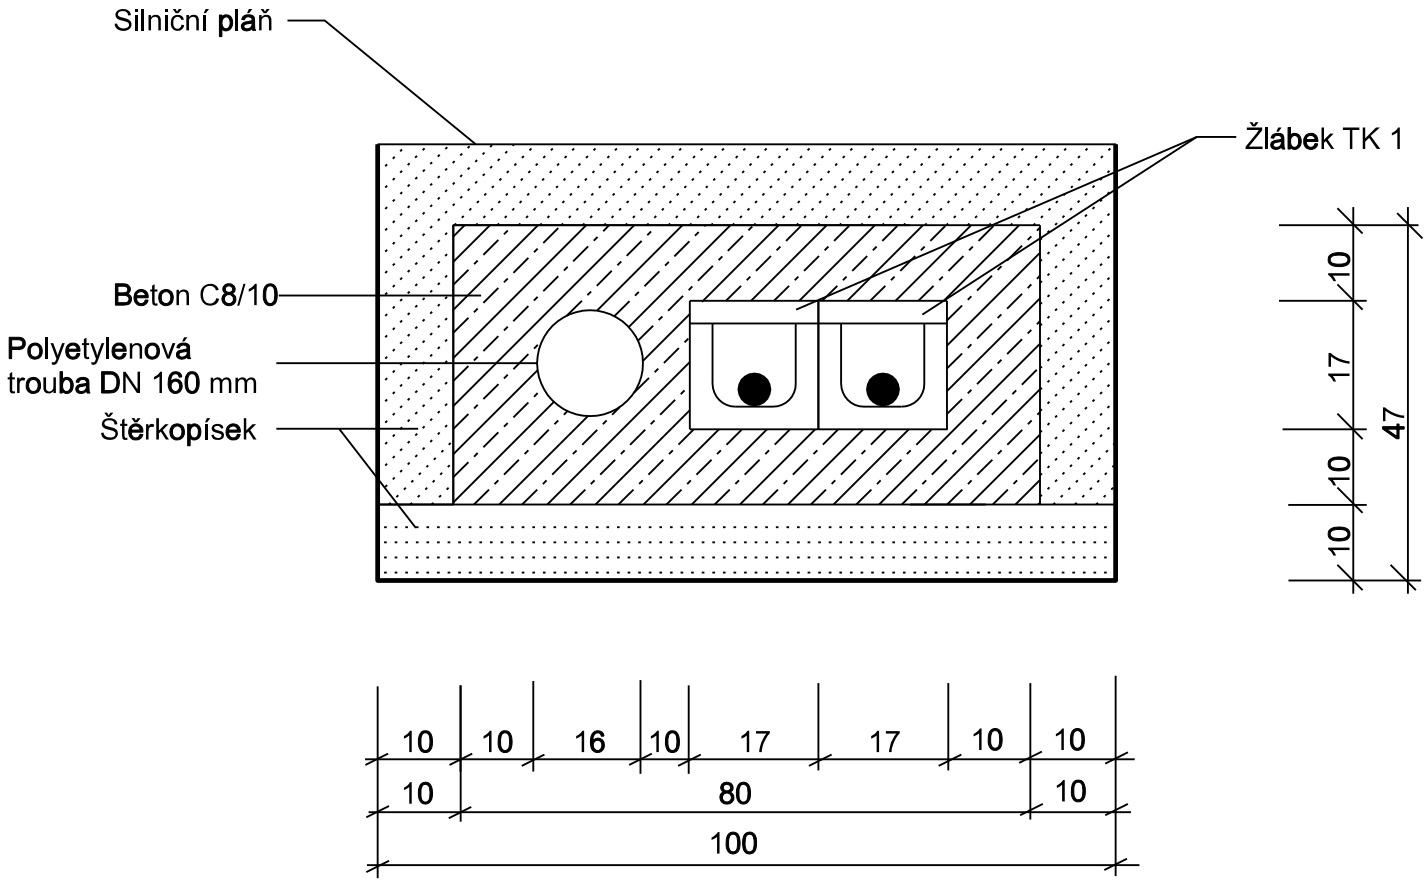

Vzorové uložení, při nasondování se určí přesný počet jednotlivých chrániček.

Chránička je zřízena na telekomunikační kabely, budou uloženy do žlábku TK1. Společně s rezervní chráničkou bude obetonováno.

Rezervní chráničkou bude protaženo silonové lanko a oba konce budou utěsněny. Správce před záhozem provedené dílo zkontroluje.

Počet chrániček bude upřesněn při provádění po dohodě se správcerm, rezerva bude určena správcem.

Provedené úpravy budou před záhozem překontrolovány a geodeticky zaměřeny. Při realizaci musí být dodržena ČSN 73 6005.

Chránička je navržena na telekomunikační kabel v km 0,090 - 0,141 30 vlevo - délka 51,30 m
v km 0,154 75-0,180 vlevo - délka 25,25 m
délka 76,55 m

Akce: LETONICE - SILNICE III/0478 ULICE DRAŽOVSKÁ Dokumentace pro stavební povolení s podrobnostmi pro realizaci SO 102 PARKOVACÍ PRUHY	APC SILNICE
	Zakázka číslo: 519/2016
	Datum: 07/2017
	HIP: Ing. Rambousek Zdeněk
Investor: obec Letonice	Projektant: Ing. Rambousek Zdeněk
VÝKRES CHRÁNIČKY	Měřítko: - Výkres č. 7