




PŮDORYS - MÍSTO PRO PŘECHÁZENÍ

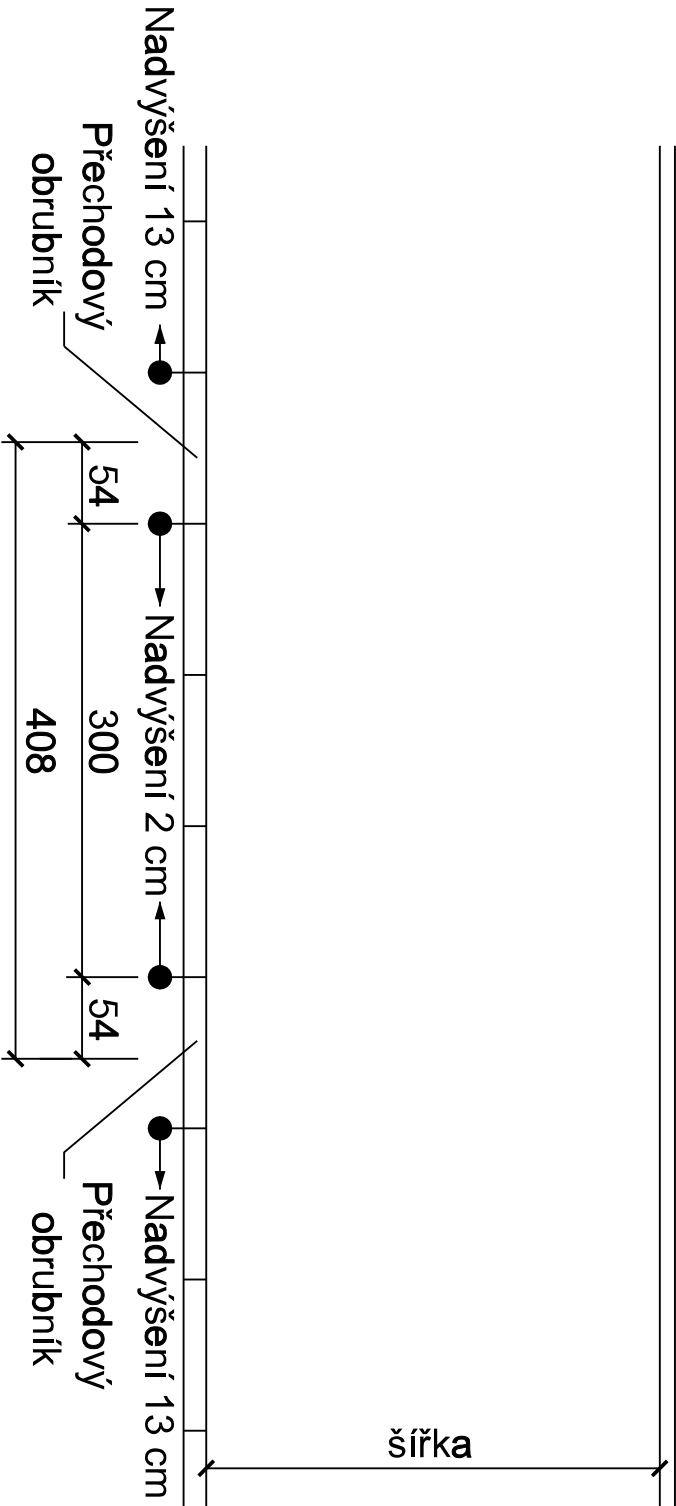

POHLED NA PŘECHOD

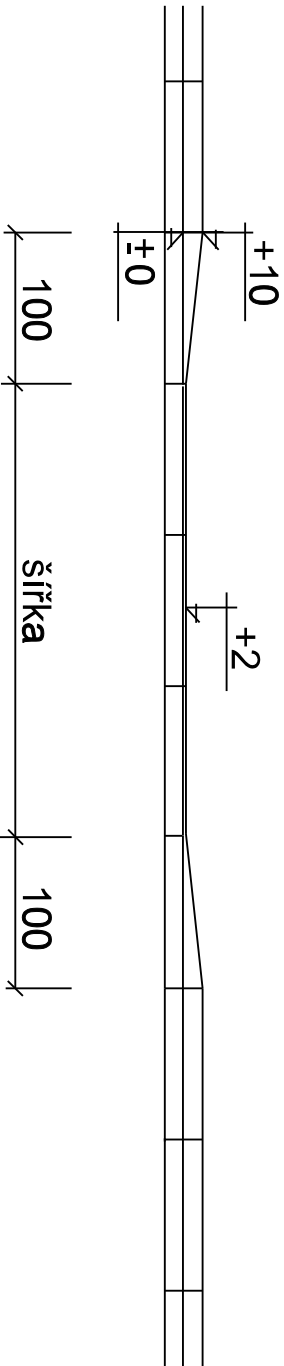

MÍSTO PRO PŘECHÁZENÍ JE NAVRŽENO V KM 0,152 50
A PŘES MK V KM 0,028

Akce:	<div>SILNICE</div> <div>LETONICE - SILNICE III/0478 ULICE DRAŽOVSKÁ Dokumentace pro stavební povolení s podrobnostmi pro provádění prací</div>		
SO 101 SILNICE III/0478		HIP:	Ing. Rambousek Zdeněk
Investor: Správa a údržba silnic JMK, p.o.k. obec Letonice		Datum:	07/2017
		Projektant:	Ing. Rambousek Zdeněk
		Měřítko:	Výkres č. 9
MÍSTO PRO PŘECHÁZENÍ - VZOROVÝ VÝKRES			