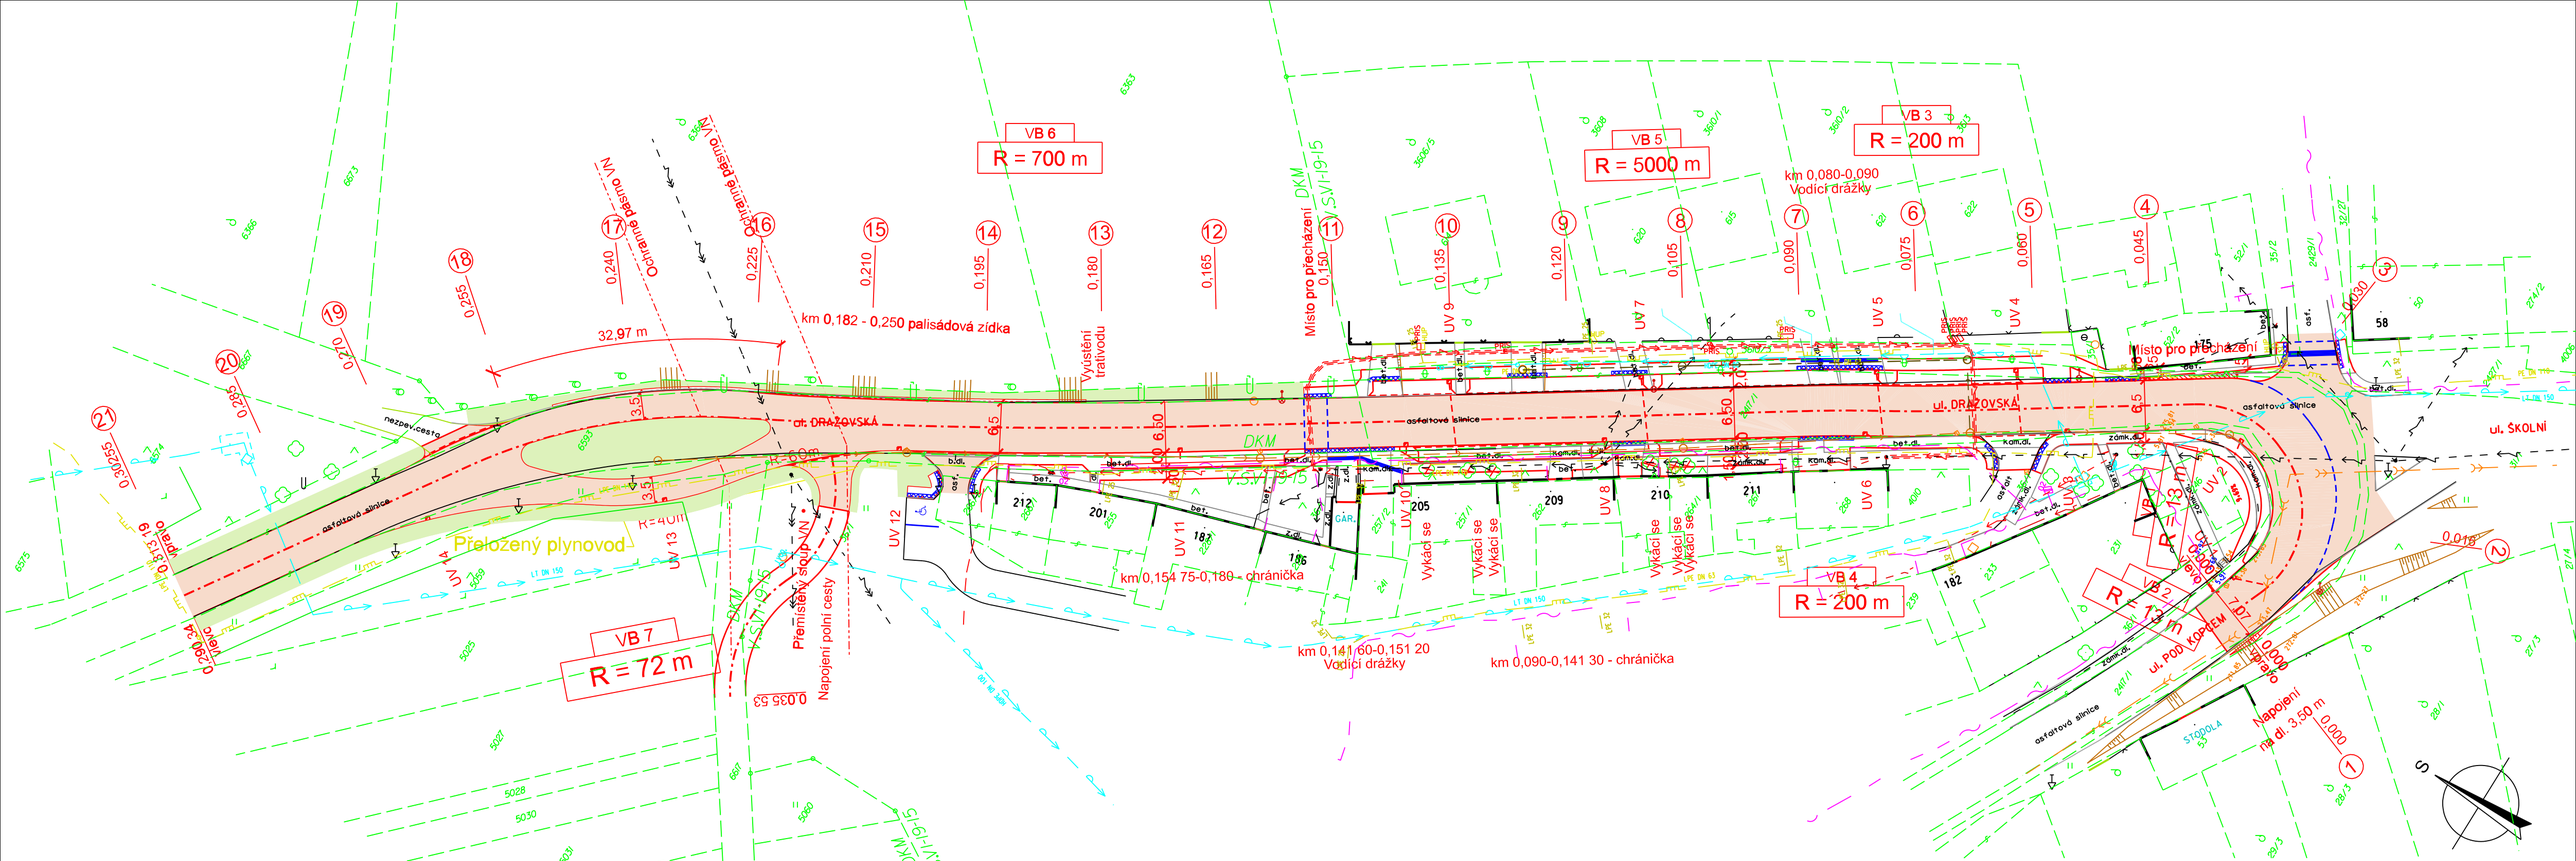

Akce: LETONICE - SILNICE III/0478 ULICE DRAŽOVSKÁ Dokumentace pro stavební povolení s podrobnostmi pro provádění prací	APC SILNICE
SO 101 SILNICE III/0478	Zakázka číslo: 519/2016
	Datum: 07/2017
	HIP: Ing. Rambousek Zdeněk
Investor: Správa a údržba silnic JMK, p.o.k., obec Letonice	Projektant: Ing. Rambousek Zdeněk
SITUACE	Měřítko: 1:500 Výkres č. C.1.2