




PŮDORYS - MÍSTO PRO PŘECHÁZENÍ

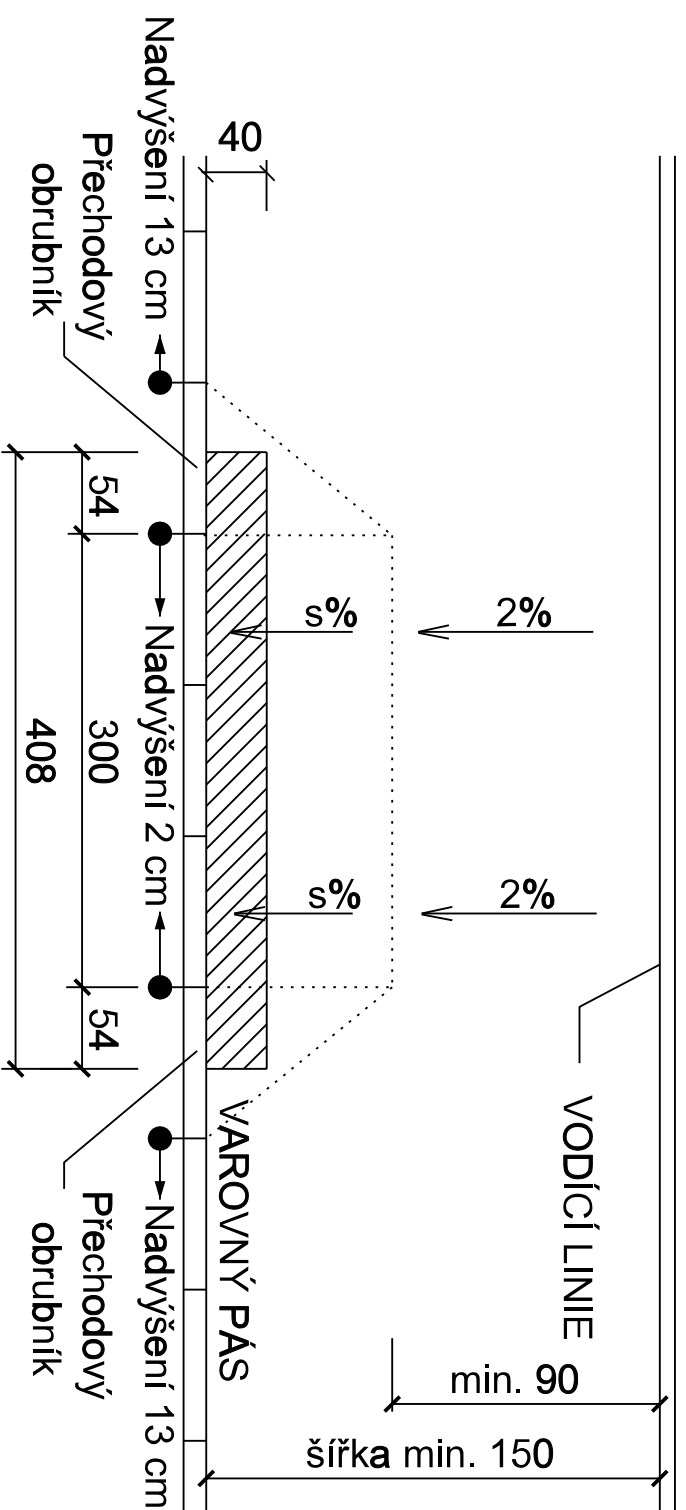

POHLED NA PŘECHOD

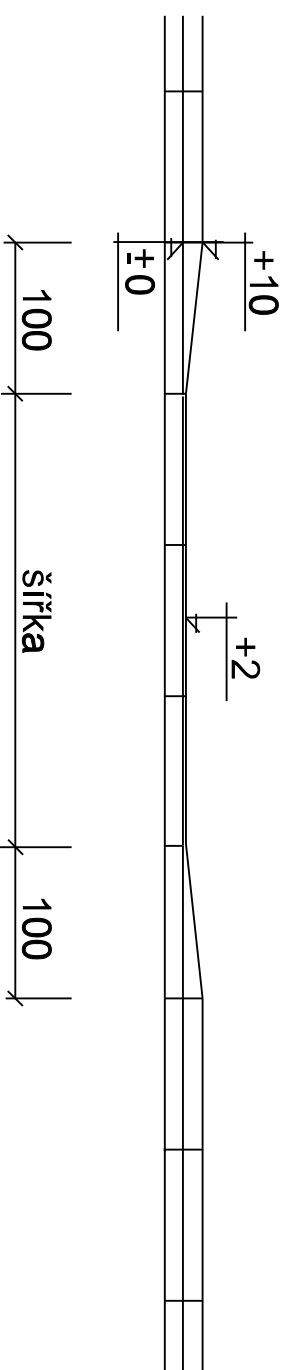


PŘÍČNÝ ŘEZ

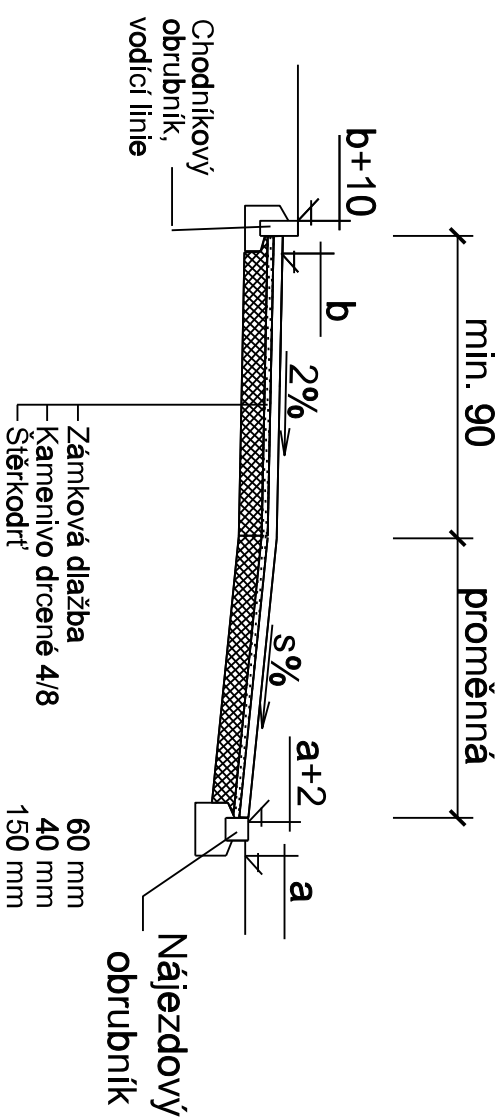

Poznámka: - Jako vodičí linie jsou domy, oplocení a chodníkové obrubníky s nadvýšením 10 cm

- s% je maximálně 12% u míst pro přecházení

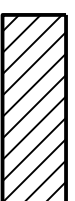

**Dlažba barvená s povrchem vnímatelným
slepeckou a nášlapem.
Při realizaci bude použitý materiál posouzen, aby byl
dosažen požadovaný vizuální kontrast.**

Použitá dlažba musí vyhovovat nařízení vlády č. 163/2002 Sb., kterým se stanoví požadavky na vybrané stavební výrobky.

U vjezdů přes parkovací pruh je nadvýšení silničních obrubníků 10 cm, přesah reliéfní dlažby je oboustranně 75 cm přes šířku vjezdu.

<p>Akce:</p> <p>LETONICE - SILNICE III/0478</p> <p>ULICE DRAŽOVSKÁ</p> <p>Dokumentace pro stavební povolení s podrobnostmi pro provádění prací</p> <p>SO 103 CHODNÍK</p>		<p>APC</p> <p>SILNICE</p>	
<p>Investor: obec Letonice</p>		<p>Zakázka číslo:</p> <p>519/2016</p>	<p>Výkres č.</p> <p>7</p>
<p>Místo pro přecházení-vzorový výkres</p>		<p>Datum:</p> <p>07/2017</p>	
<p>Projekant: Ing. Rambousek Zdeněk</p>		<p>HIP: Ing. Rambousek Zdeněk</p>	