

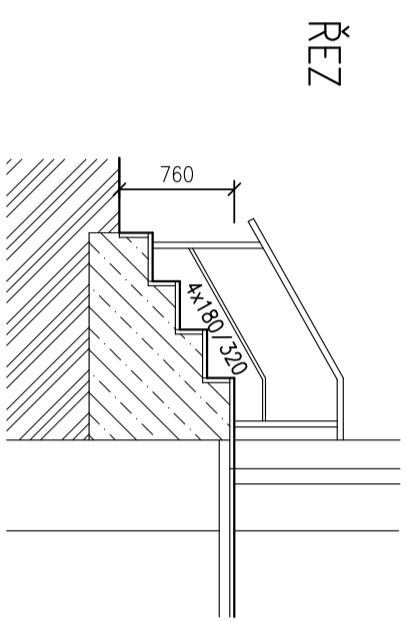


STÁVAJÍCÍ STAV

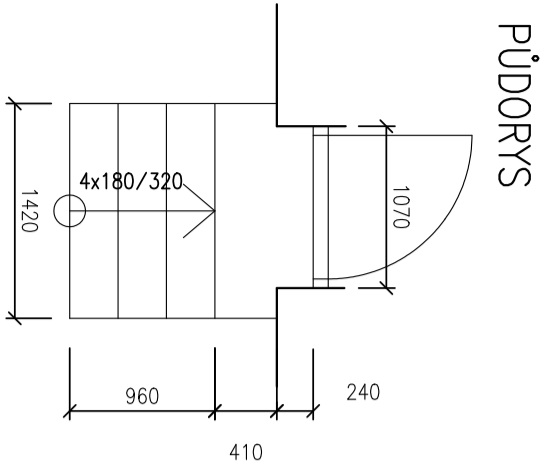


DLAŽBU Z BET. DLAŽDIC TL. 30mm VYBOURAT NESOUDRŽNÝ PODKLAD TL. DO 70mm VYBOURAT ZABRADLI Z OC. PROFILU 40x40x2mm DEMONTOVAT

POHLED ČELNÍ


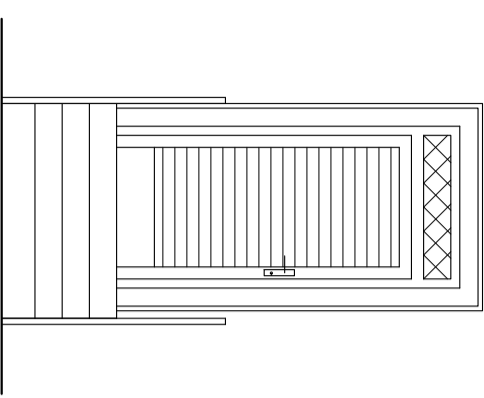


POHLED BOČNÍ

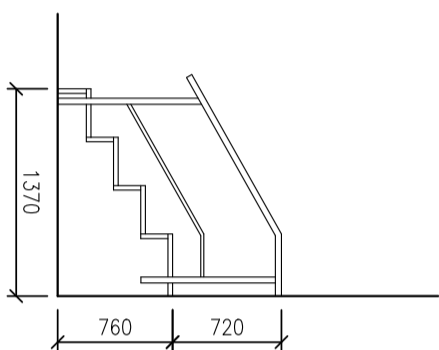


LEGENDA HMOT

- ROSTLÝ TERÉN
- BETON PROSTÝ
- REPROFLAČNÍ CEMENTOVÁ MALTY

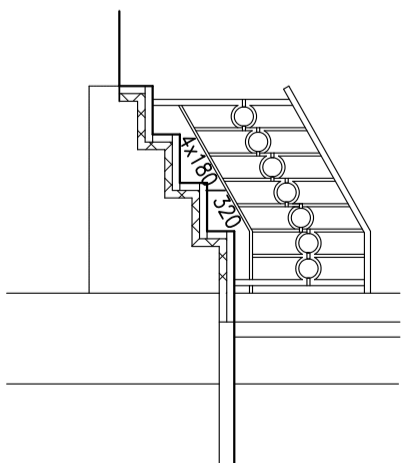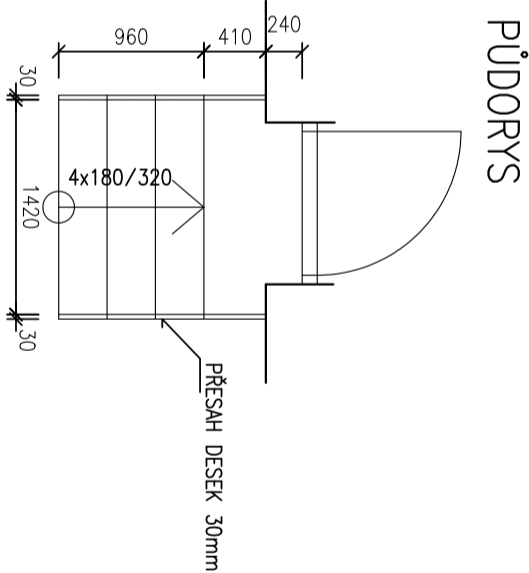


NOVÝ STAV

POHLED ČELNÍ

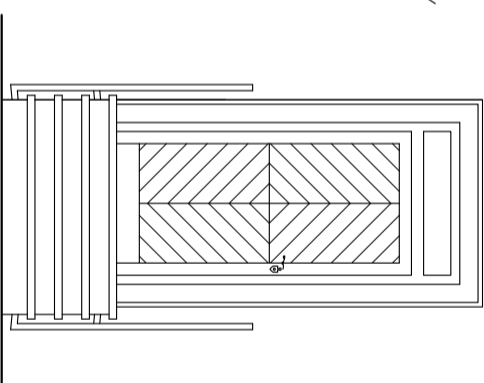

POHLED BOČNÍ

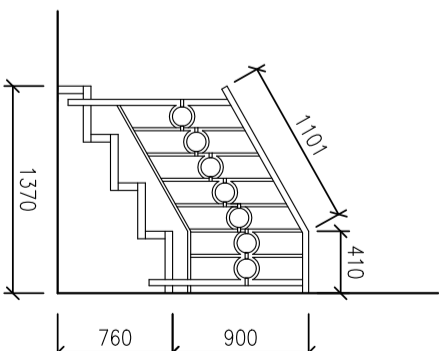

NOVÉ KOVANÉ ZABRADLI Z OC. TYČÍ 20x20 A 140 mm SLOUPKÝ A MADLO Z PROFILU 40x40x3mm

POZNÁMKA
STÁVAJÍCÍ BET. DLAŽBA VYBOURAT VČ. PŘÍP. NESOUDRŽNÝCH VRSTEV DO CELK. TL. 100mm
POVRCH PO VYBOURÁNÍ SROVNAT REPROFLAČNÍ CEMENTOVOU MALTOU TL. DO 50mm
(REPROFILOVAT STUPNĚ PRO POLOŽENÍ NÁSLAPNÝCH DESEK), PO VYZRÁNÍ MALTY OSADIT
PÍSKOVCOVÉ DESKY TL. 50mm PLNOPLOŠNĚ DO FLEXIBILNÍ CEMENTOVÉ MALTY

Projektant	Vypracoval	Ing. Jiří Šlanhof
Ing. Šlanhof	Ing. Šlanhof	
Místo stavby: Mikulov	Stav. úřad: Mikulov	
Stavebník: gymnázium a střední odborná škola Mikulov, příspěvková organizace, Komenského 7, 69201 Mikulov, IČ 60680377	Formát:	A3
Název akce: Drenáž 2. a 3. nádvoří	Datum:	06/2018
	Účel PD:	DPS
	Zakázkové č.:	
Úprava schodiště na JV průčelí 2.nádvoří	Měřítko: 1:50	Výkres č.: D.1.7