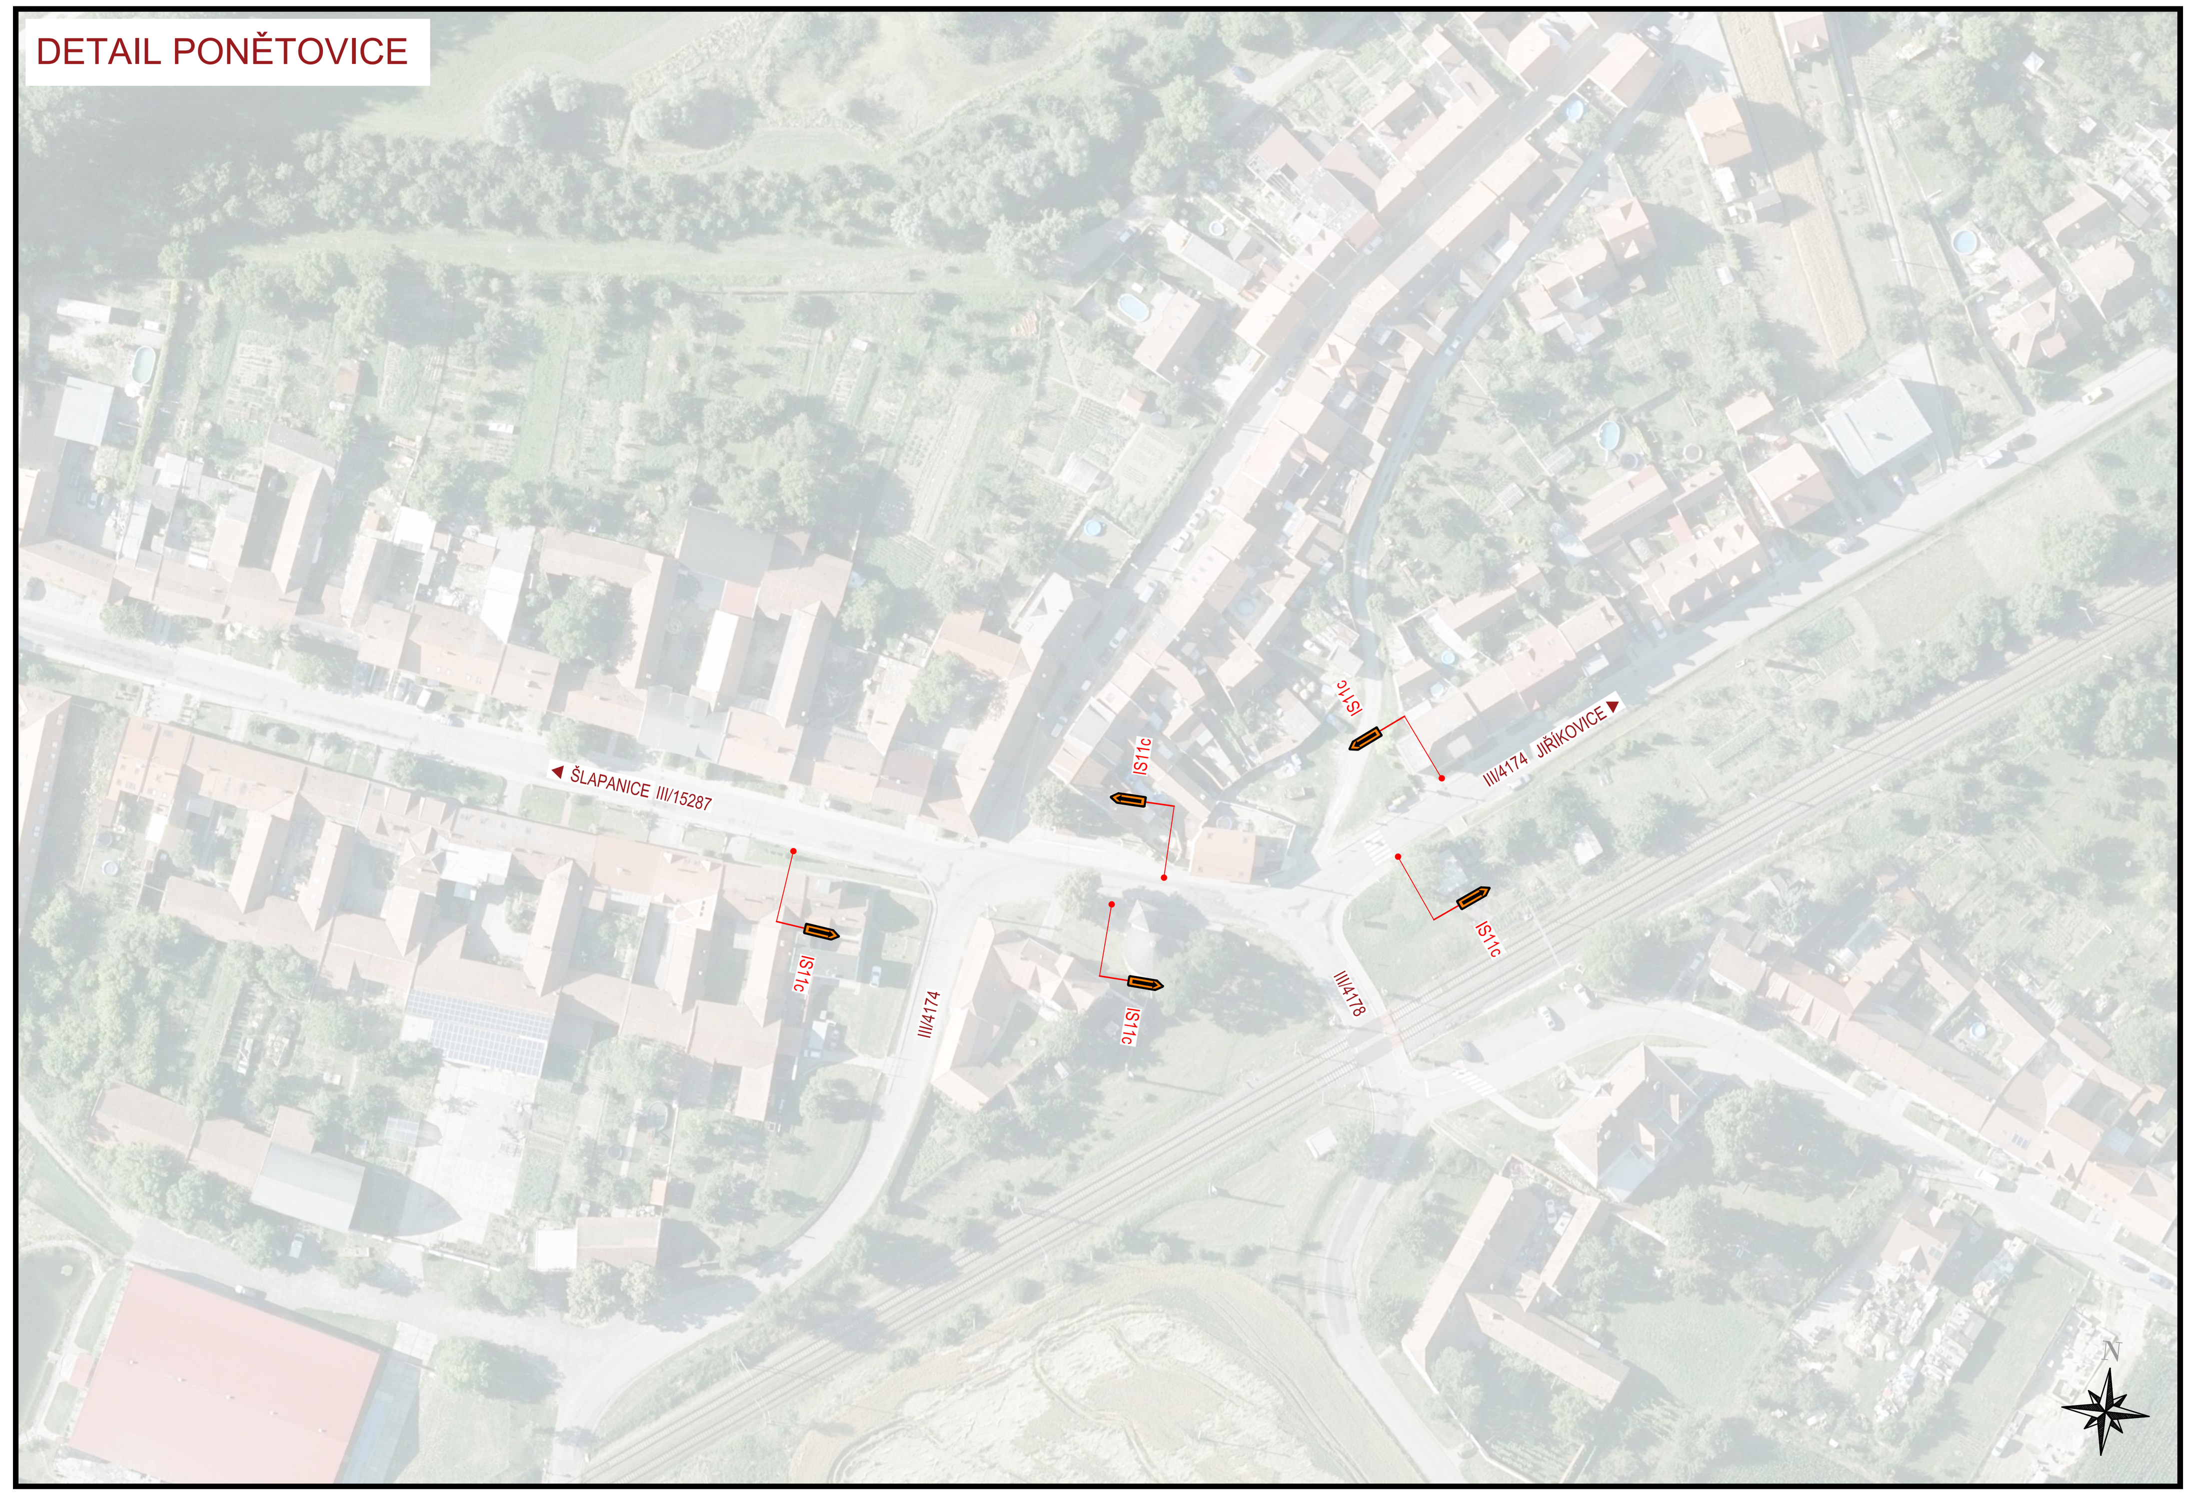

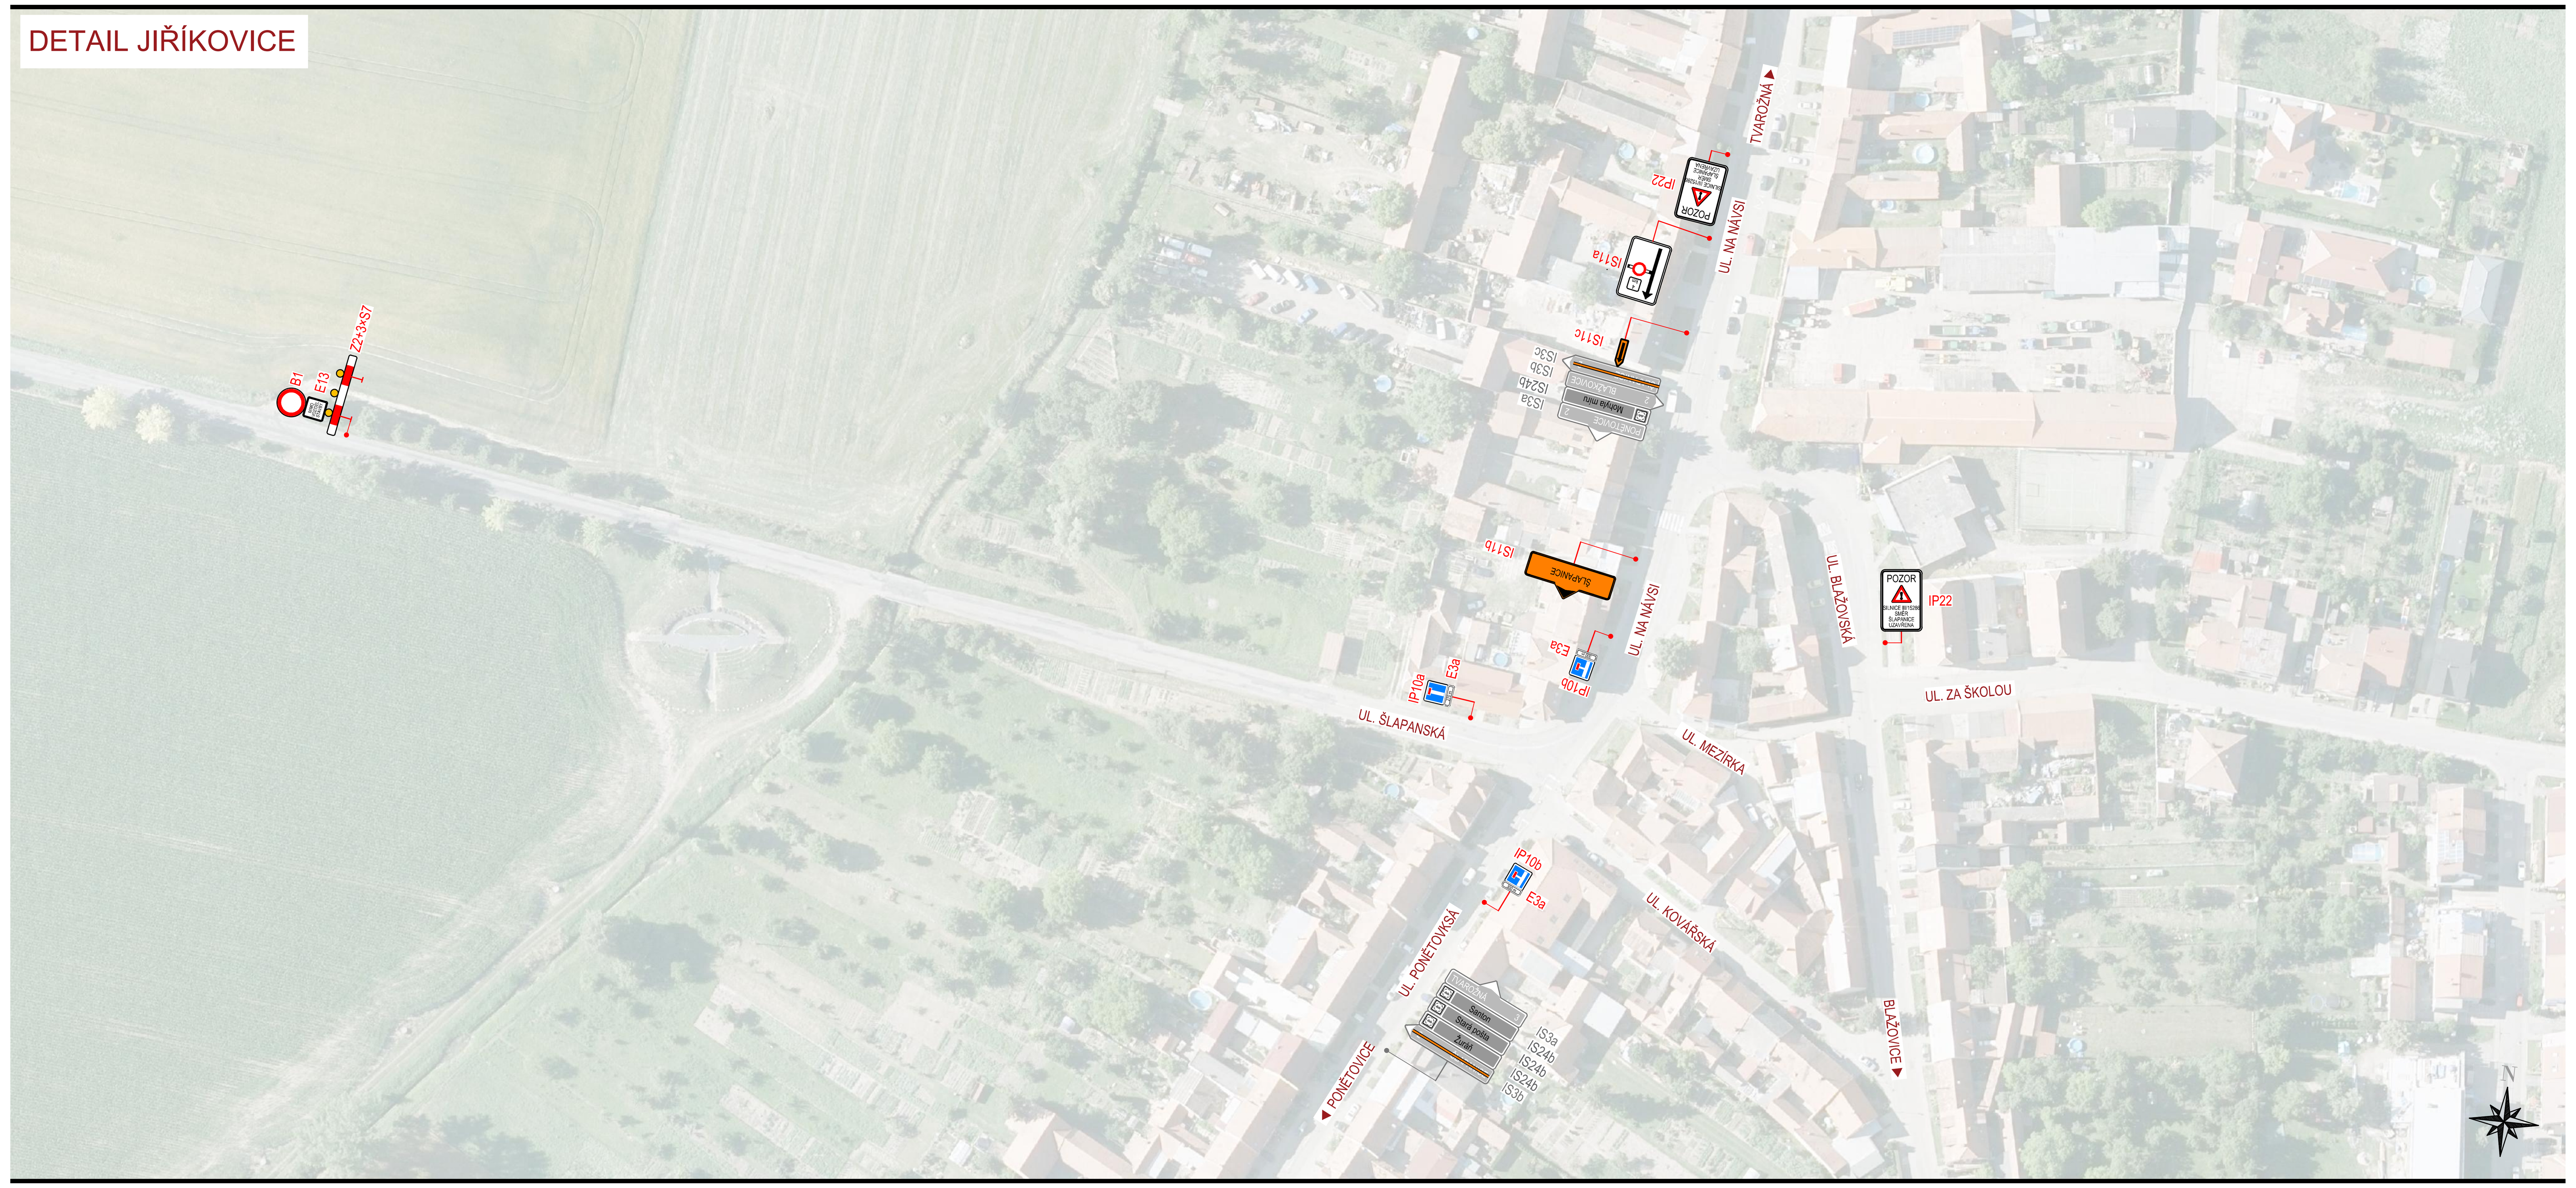

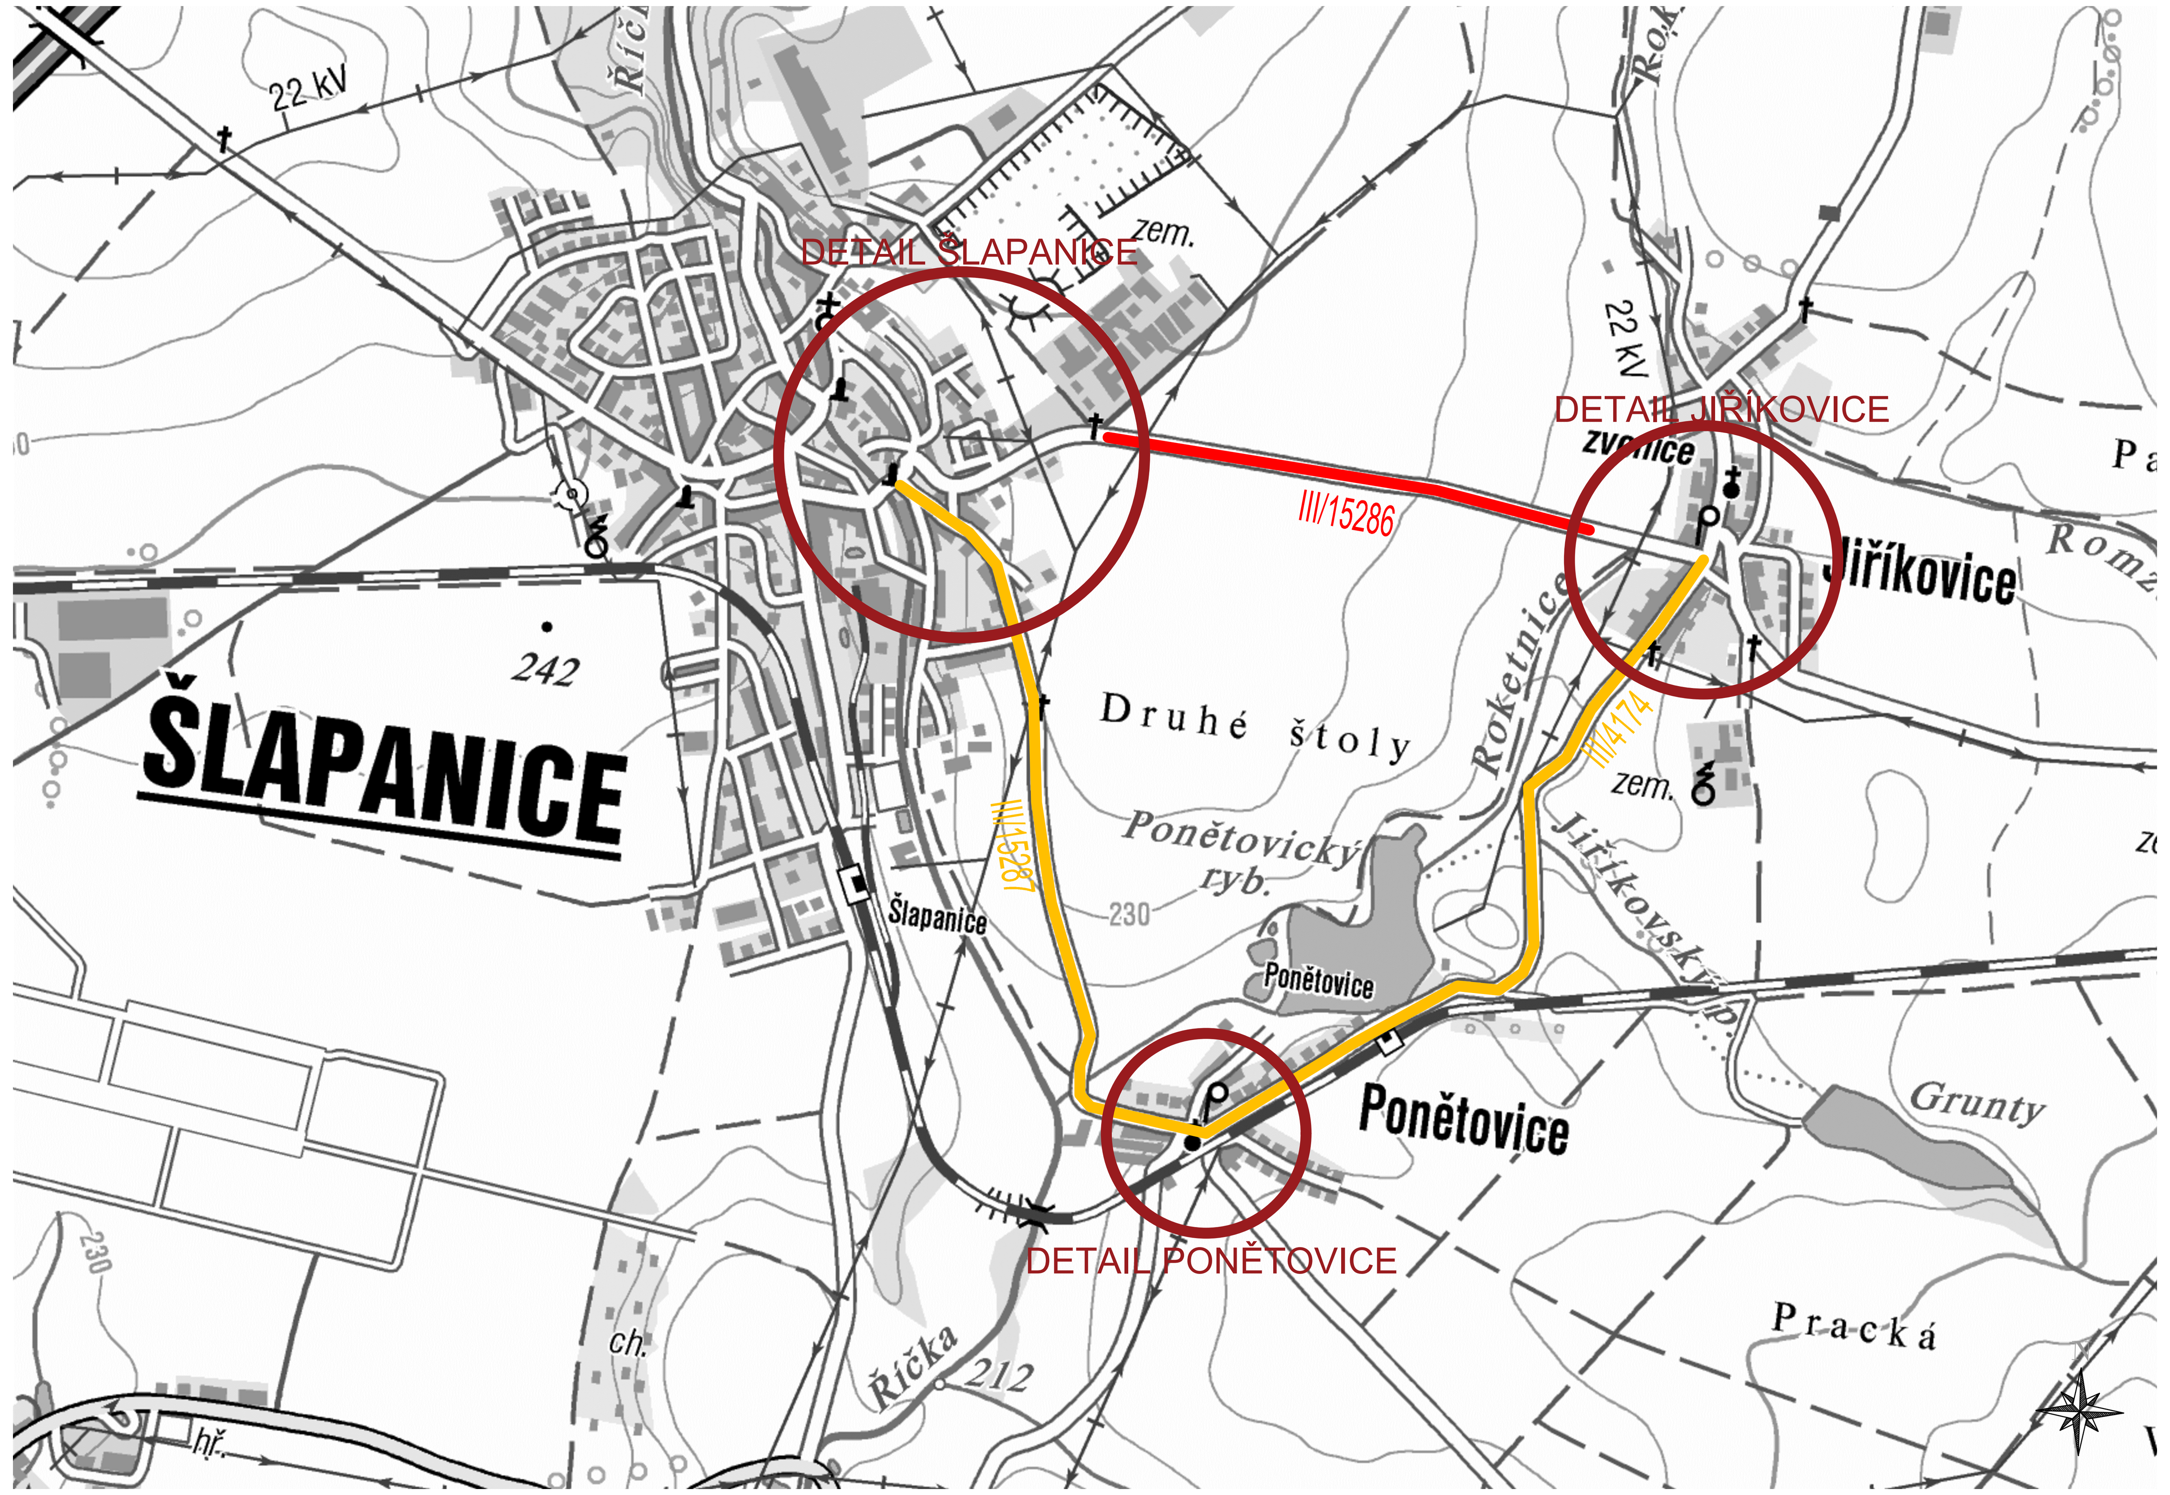

LEGENDA:

- UZAVÍRKA
- OBJÍZDNÁ TRASA

Výškový systém Bpv, souřadnicový systém JTSK.

OBJEDNATEL: SPRÁVA A ÚDRŽBA SILNIC JIHOMORAVSKÉHO KRAJE, p.o.k.
ŽEROTÍNOVO NÁMĚSTÍ 449/3
602 00 BRNO

ZHOTOVITEL: AF-CITYPLAN s.r.o.
MAGISTRŮ 1275/13
140 00 PRAHA 4
tel.: +420 721 236 297
www.af-cityplan.cz
www.afconsult.com

NÁZEV PROJEKTU:	III/15286 ŠLAPANICE - JIŘÍKOVICE
ČÁST / NÁZEV DOKUMENTU:	SOUHRNNÉ ŘEŠENÍ STAVBY
PŘÍLOHA:	ZÁSADY ORGANIZACE VÝSTAVBY - DOPRAVNÍ OPATŘENÍ

HLAVNÍ INŽENÝR PROJEKTU:	Ing. J. VYHNÁLEK	Č. ZAKÁZKY:	2017-0039	KOPIE Č.:
ZODPOVĚDNÝ PROJEKTANT:	Ing. J. VYHNÁLEK	STUPEŇ:	PDPS	
VYPRACOVAL:	T. BARTÁK	ČÁST:	A	
KONTROLA:	Ing. J. VYHNÁLEK	PŘÍLOHA Č.:	4.3	
MĚŘÍTKO: -	POČET A4: 12	REVIZE: -	DATUM: 05/2017	