



OZNAČ. BODU	X	Y
ZÚ	1164806,30	589157,47
TK1	1164922,40	588458,31
KT1	1164948,01	588335,90
TK2	1165007,00	588102,89
KT2	1165020,56	588049,93
KÚ	1165038,08	587982,29

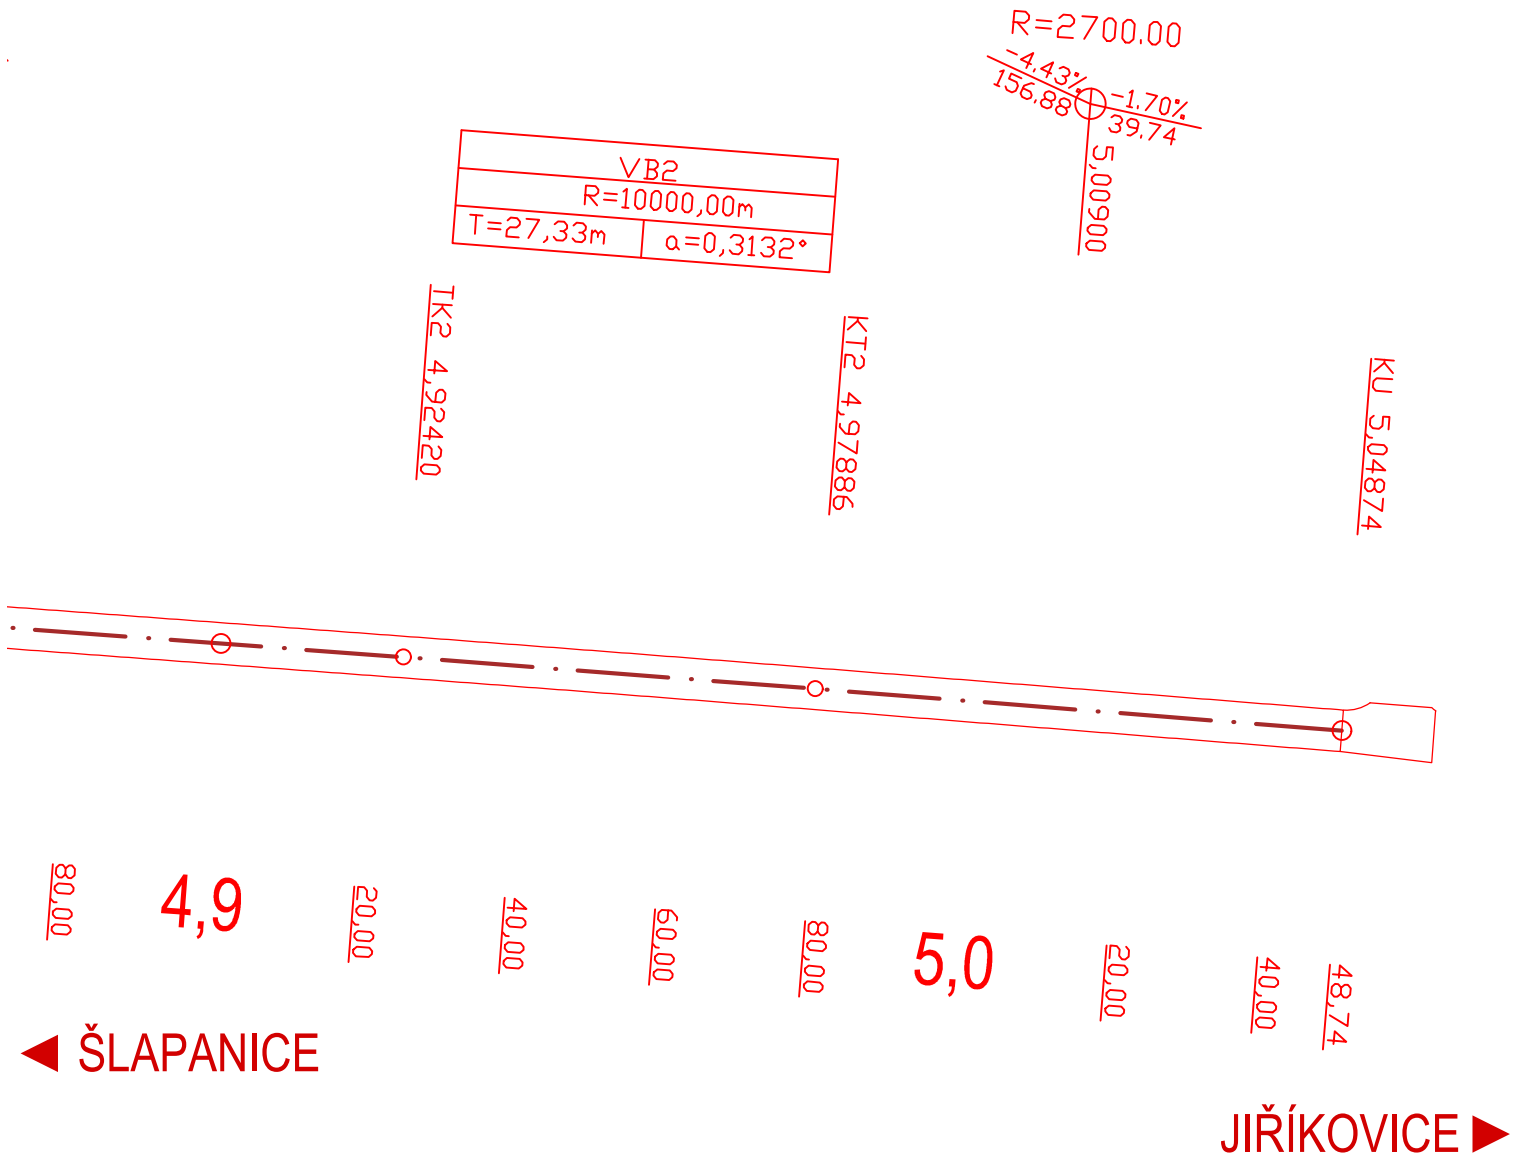



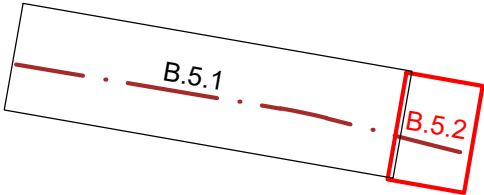

LEGENDA:



KLAD LISTŮ:



Výškový systém Bpv, souřadnicový systém JTSK.

OBJEDNATEL:		ZHOTOVITEL:						
<div><div>SPRÁVA A ÚDRŽBA SILNIC JIHOMORAVSKÉHO KRAJE</div></div>		<div>SPRÁVA A ÚDRŽBA SILNIC JIHOMORAVSKÉHO KRAJE, p.o.k. ŽEROTÍNOVO NÁMĚSTÍ 449/3 602 00 BRNO</div>		<div><div>AF-CITYPLAN s.r.o. MAGISTRŮ 1275/13 140 00 PRAHA 4 tel.: +420 721 236 297 www.af-cityplan.cz</div></div>				
III/15286 ŠLAPANICE - JIŘÍKOVICE								
NÁZEV PROJEKTU:		STAVEBNÍ ČÁST						
ČÁST / NÁZEV DOKUMENTU:		SO 101 - KOMUNIKACE						
STAVEBNÍ OBJEKT:		VYTYČOVACÍ VÝKRES - ČÁST 2						
PŘÍLOHA:								
HLAVNÍ INŽENÝR PROJEKTU:		Ing. J. VYHNÁLEK		Č. ZAKÁZKY:	2017-0039	KOPIE Č.:		
ZODPOVĚDNÝ PROJEKTANT:		Ing. J. VYHNÁLEK		STUPEŇ:	PDPS			
VYPRACOVAL:		T. BARTÁK		ČÁST:	B			
KONTROLA:		Ing. J. VYHNÁLEK		PŘÍLOHA Č.:	5.2			
MĚŘÍTKO:		1:1 000	POČET A4:	2	REVIZE:		-	DATUM: