

ROSTLINNÝ MATERIÁL

Živý plot

- fag - Fagus sylvatica  
bux - Buxus sempervirens

Listn. keře

- Bs - Buxus sempervirens  
Am - Amelanchier lamarckii  
Bb - Buddleja davidii Black Knight  
Bn - Buddleja davidii Nanho White  
Bt - Berberis thunbergii Atropurpurea Nana  
Bu - Buxus sempervirens  
Ca - Corylus avellana  
Cc - Caryopteris clandonensis Heavenly Blue  
Cd - Cotoneaster dammeri  
Cs - Cornus sanguinea  
Ef - Euonymus fortunei Emerald 'n Gold  
Fi - Forsythia intermedia Spectabilis  
Hb - Hydrangea macrophylla Blaumeise  
Hh - Hypericum Hidcote  
Hm - Hydrangea macrophylla Masja  
Hp - Hydrangea paniculata Praecox  
Kj - Kerria japonica Pleniflora  
La - Lavandula angustifolia Munstead  
Ln - Lonicera nitida Maigrun  
Lv - Ligustrum vulgare  
Lx - Laurus nobilis  
Pa - Potentilla fruticosa Abbotswood  
Pc - Philadelphus coronarius  
Pg - Potentilla fruticosa Goldteppich  
Ph - Prunus laurocerasus Herbergii  
Po - Prunus laurocerasus Otto Luycken  
Pr - Potentilla fruticosa Red Ace  
Ra - Rosa Grande Amore  
Rb - Rhododendron catawbiense Boursault  
Rc - Rhododendron Cunninghams White  
Rg - Rhododendron catawbiense Grandiflorum  
Rm - Rosa Memoire  
Rr - Rosa rugosa  
Sa - Symphoricarpos albus  
Sc - Symphoricarpos chenaultii Hancock  
Sd - Spiraea douglassii  
Sj - Spiraea japonica Albiflora  
Sp - Spiraea japonica Anthony Waterer  
Vo - Viburnum opulus  
We - Weigela Eva Supreme


Jehl. keře

- Js - Juniperus sabina Tamariscifolia  
Pm - Pinus mugo pumilio  
To - Thuja occidentalis Tiny Tim



Trvalky a okr. trávy

- Ab - Aster dumosus Blaue Lagune  
Ac - Achillea millefolium Kirchköningin  
Ad - Aster dumosus Prof. Anton Kippenberg  
Ag - Agastache foeniculum Blue Fortune  
Al - Alchemilla mollis  
Aq - Aquilegia vulgaris Nora Barlow  
Ar - Ajuga reptans Catlins Giant  
As - Ameria maritima Splendens  
Bm - Brunnera macrophylla  
Cm - Carex morrowii Ice Dance  
Co - Coriandrum sativum  
Df - Dicentra formosa Aurora  
Di - Digitalis purpurea Virtuosa F1 Lavender  
Ep - Echinacea purpurea Magnus  
Fg - Festuca glauca  
Fr - Fragaria vesca Wildform  
Ga - Galium odoratum  
Gm - Geranium macrorrhizum Spessart  
He - Helenium Moerheim Beauty  
Ho - Hosta Patriot  
Hs - Hemerocallis Sammy Russell  
Hw - Hosta Honeybells  
Is - Iris siberica Blue King  
Le - Leucanthemum vulgare May Queen  
Li - Liatris spicata Kobold  
Ls - Liatris spicata Alba  
Me - Melissa officinalis Relax  
Mg - Miscanthus Variegatus  
Mp - Mentha piperita (x) var.citrata Orange  
Mz - Miscanthus Little Zebra  
Nf - Nepeta faassenii Six Hills Giant  
Pb - Phlox subulata Benita  
Pe - Phlox subulata Early Spring Lavender  
Ps - Phlox subulata Scarlet Flame  
Pu - Pulmonaria Trevi Fountain  
Pv - Primula vulgaris  
Pz - Phlox subulata Zwergenteppich  
Rf - Rudbeckia fulgida Goldsturm  
Ro - Rosmarinus officinalis Abraxus  
Se - Sedum Herbsfreude  
Sn - Salvia nemorosa Mainacht  
So - Salvia officinalis  
Tv - Thymus vulgaris  
Va - Valeriana officinalis  
Vm - Vinca minor

d6

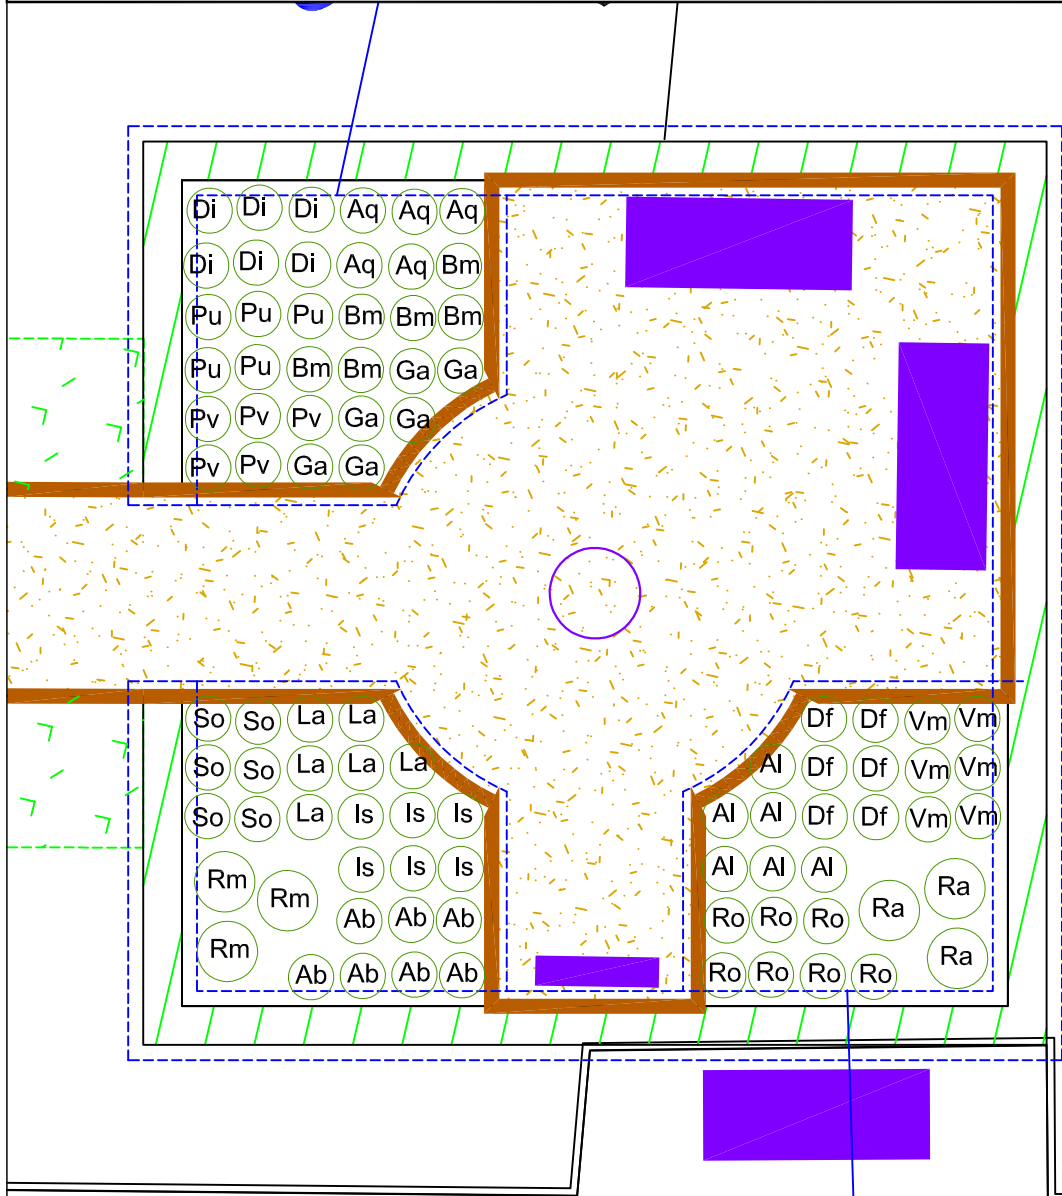

d7

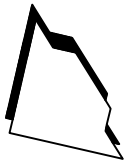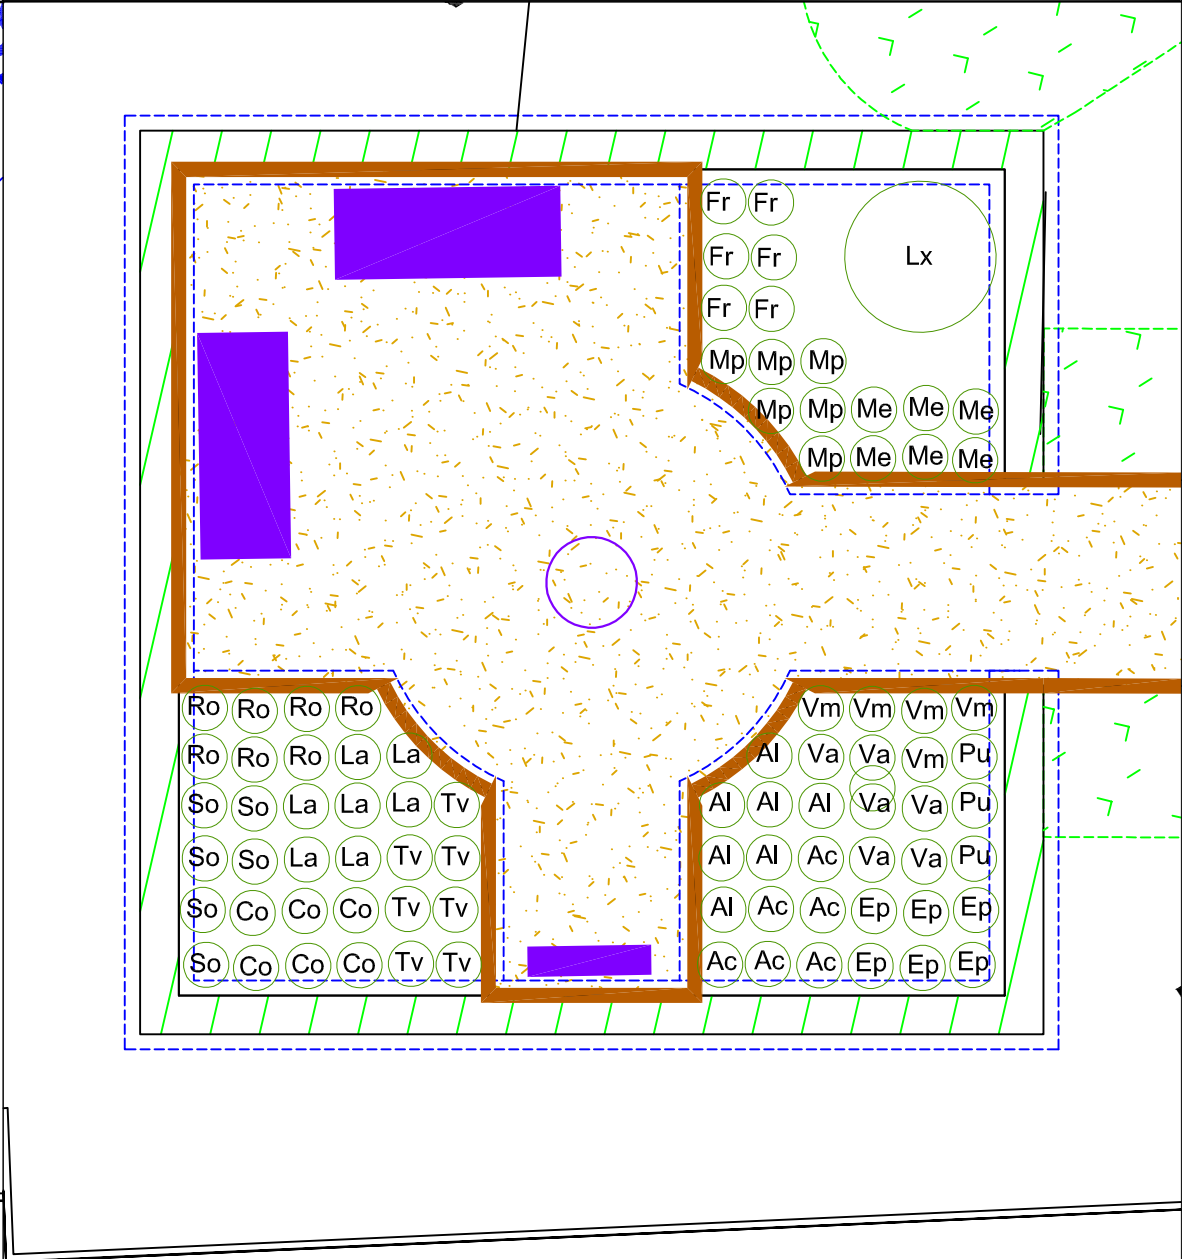

0 0,5 2,5m

Název akce: Úprava parku pro aktivizaci uživatelů ,  
Domov pro seniory Plaveč

Místo stavby: k. ú. Plaveč - parc. č. 57/1, 58, st. 1/1 a st. 3

Název výkresu: Výsadbový plán d6 a d7

**Investor:**  
DOMOV PRO SENIORY  
PLAVEČ,  
příspěvková organizace,  
Domov 1, 671 32 Plaveč

Č. výkresu: D.6.

Měřítko: 1:50

Formát: A3

Datum: VI.2018

Č. zakázky: 16/2018

Stupeň PD: DSP

ZÁKRESY PODZEMNÍCH A NADZEMNÍCH INŽENÝRSKÝCH  
ZAŘÍZENÍ NESLOUŽÍ JAKO VYTÝČOVACÍ VÝKRES. PŘED  
ZAHÁJENÍM STAVEBNÍCH PRACÍ A SADOVNICKÝCH  
ÚPRAV MUSÍ INVESTOR ZAJISTIT JEJICH VYTÝČENÍ  
SPRÁVCEM SÍTÍ A JEJICH OZNAČENÍ NA MÍSTĚ DLE  
PLATNÝCH PŘEDPISŮ.



**GREENBERG**  
designing outdoor spaces

Videň 155,  
594 01 Velké Meziříčí  
IČ: 74744381  
tel: +420 733 721 817  
e-mail: info@greenberg.cz  
www.greenberg.cz

Vedoucí projektu: Ing. Sjoerd Willem van den Berg

Vypracoval: Ing. Sjoerd Willem van den Berg

Schválil: Ing. Ladislava van den Berg PhD.