





teoreticky možná
nízká budova

rychta

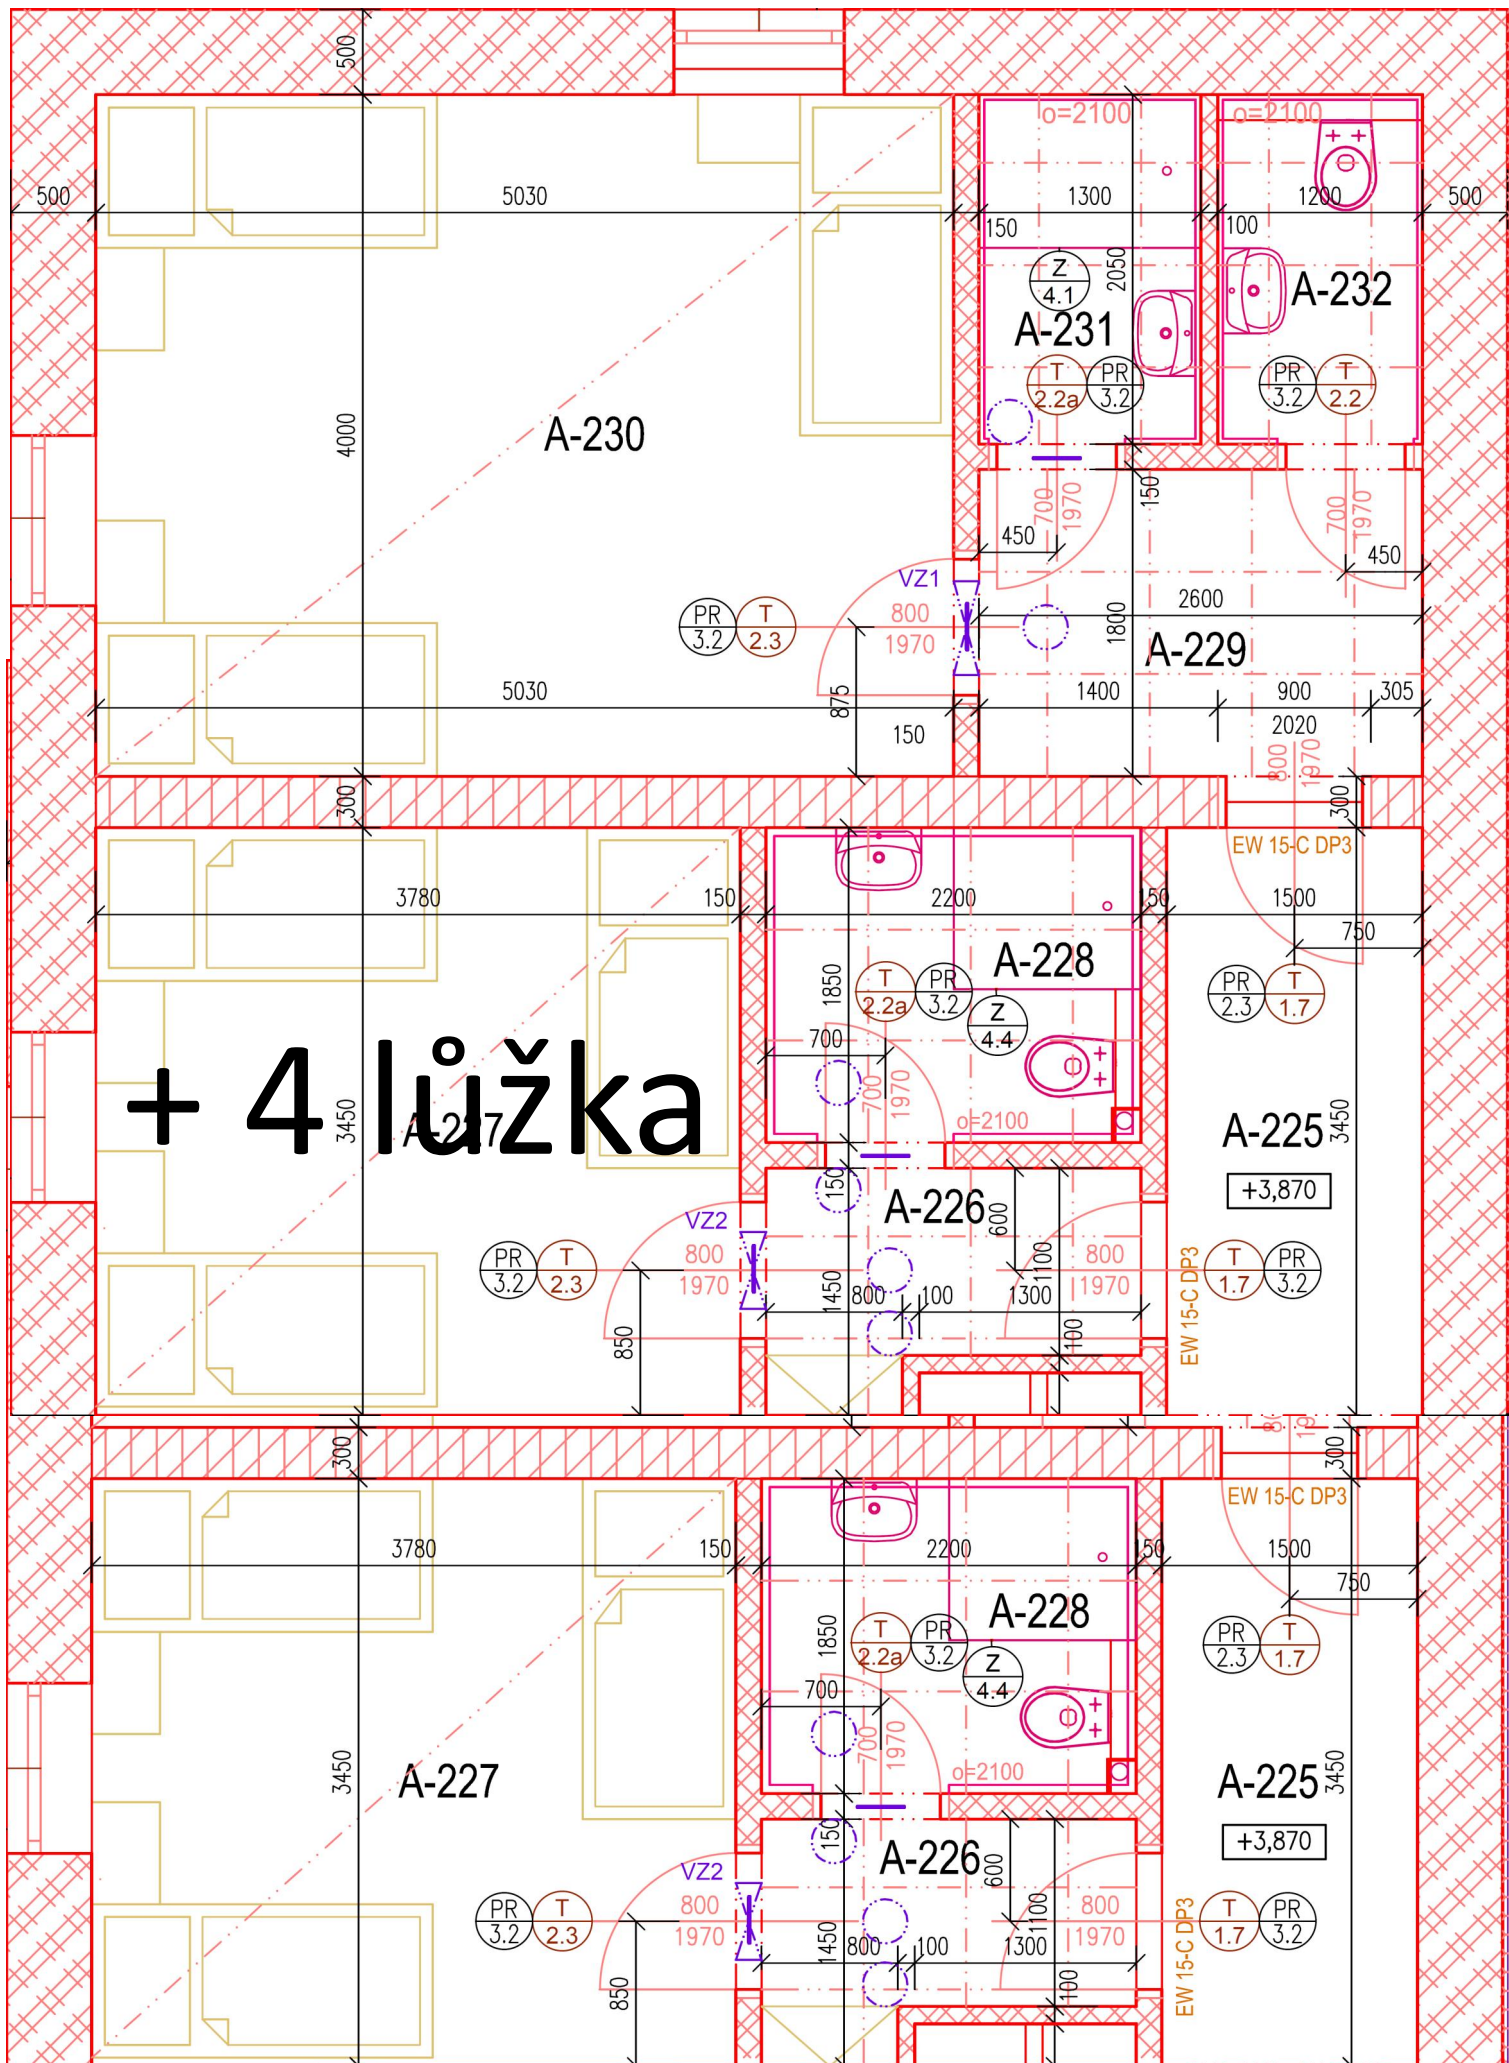


+ 4 lůžka

původně 10 lůžek
nově 9 (6+3) (vejde se?)

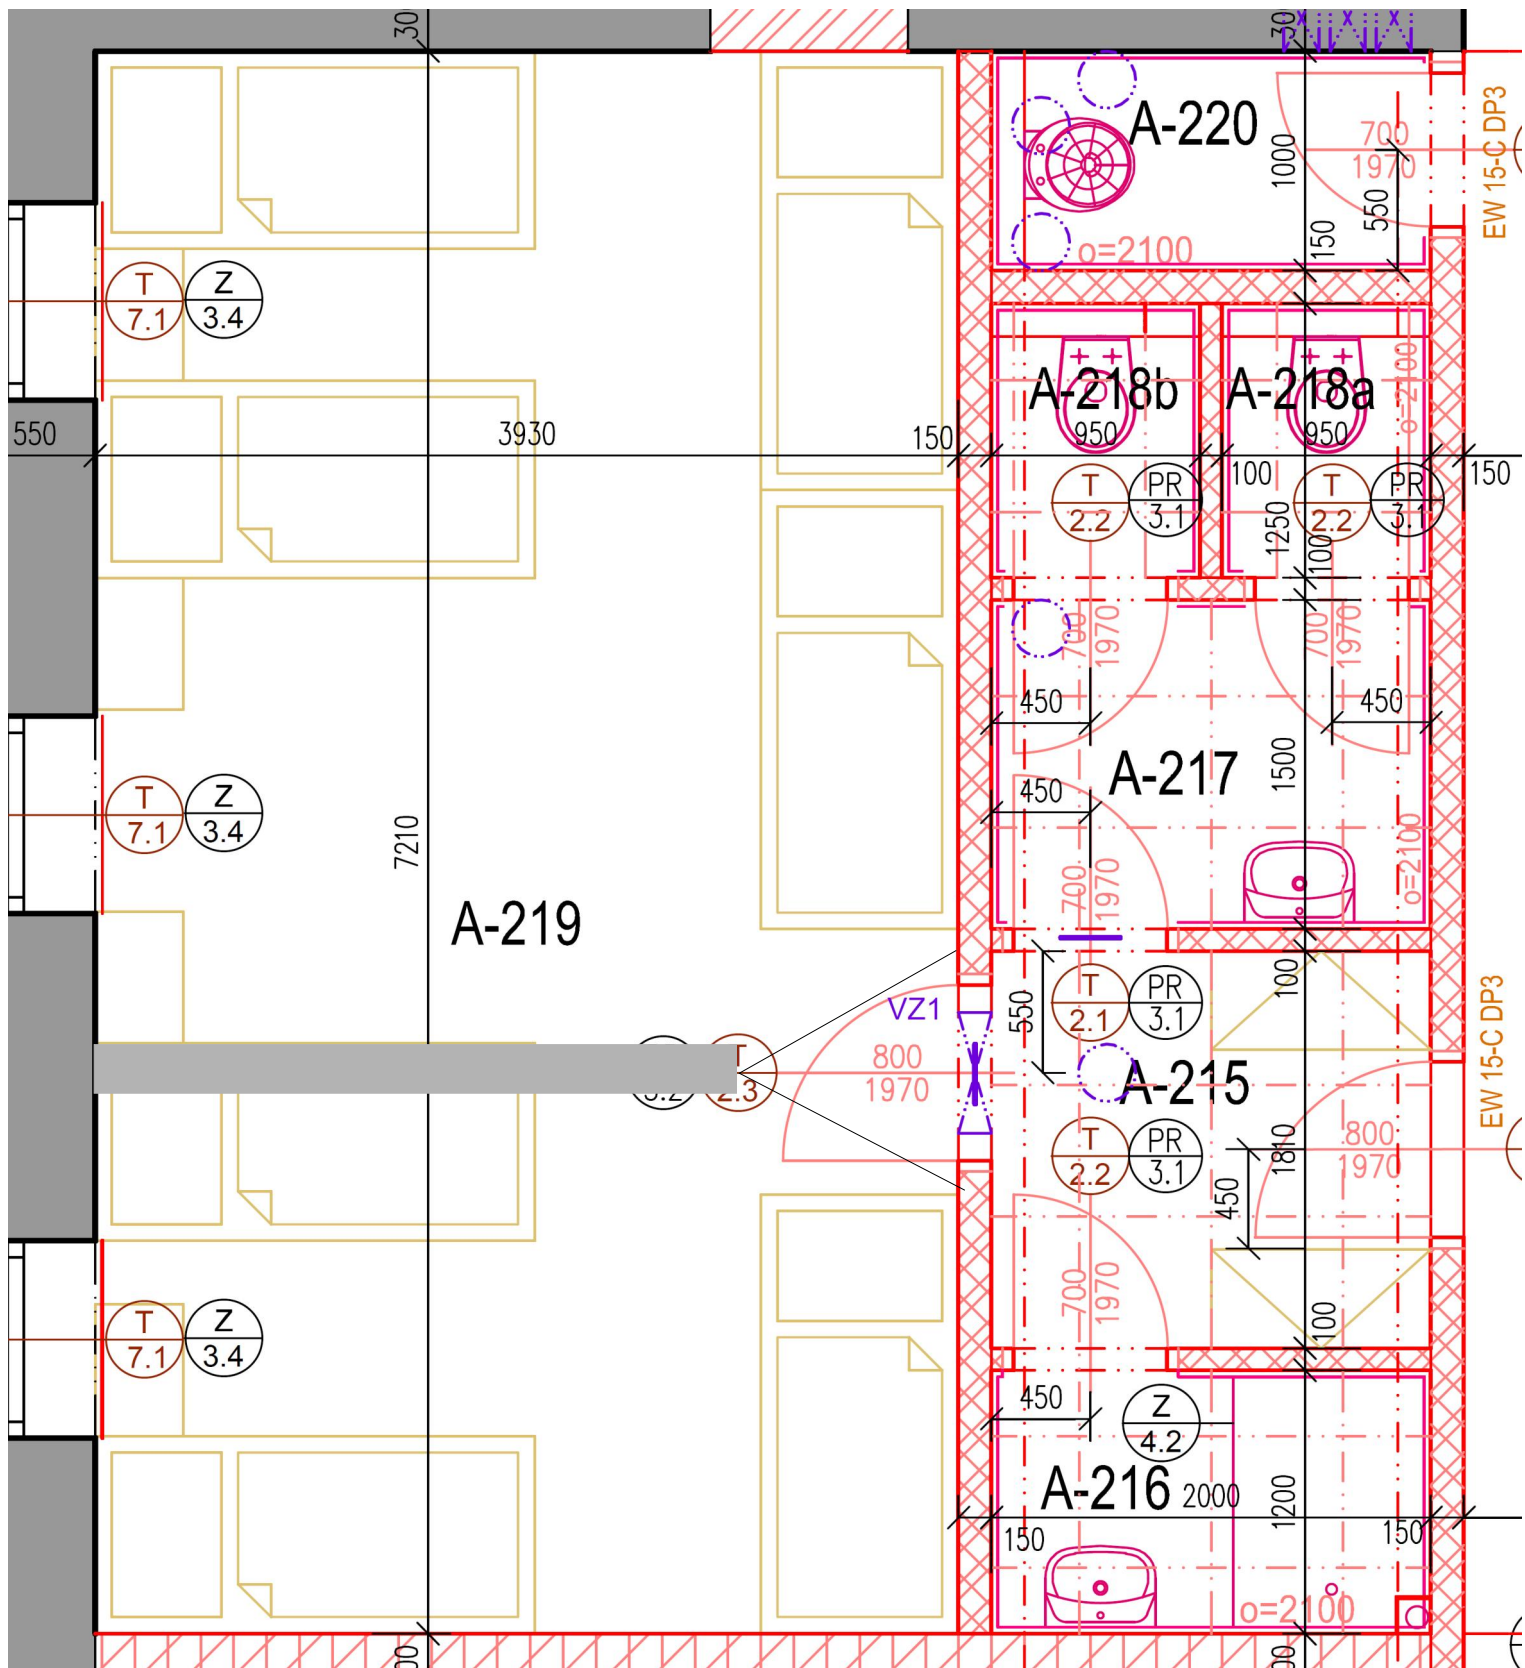

původně 8 lůžek
nově 7 (3 + 4) (vejde se?)

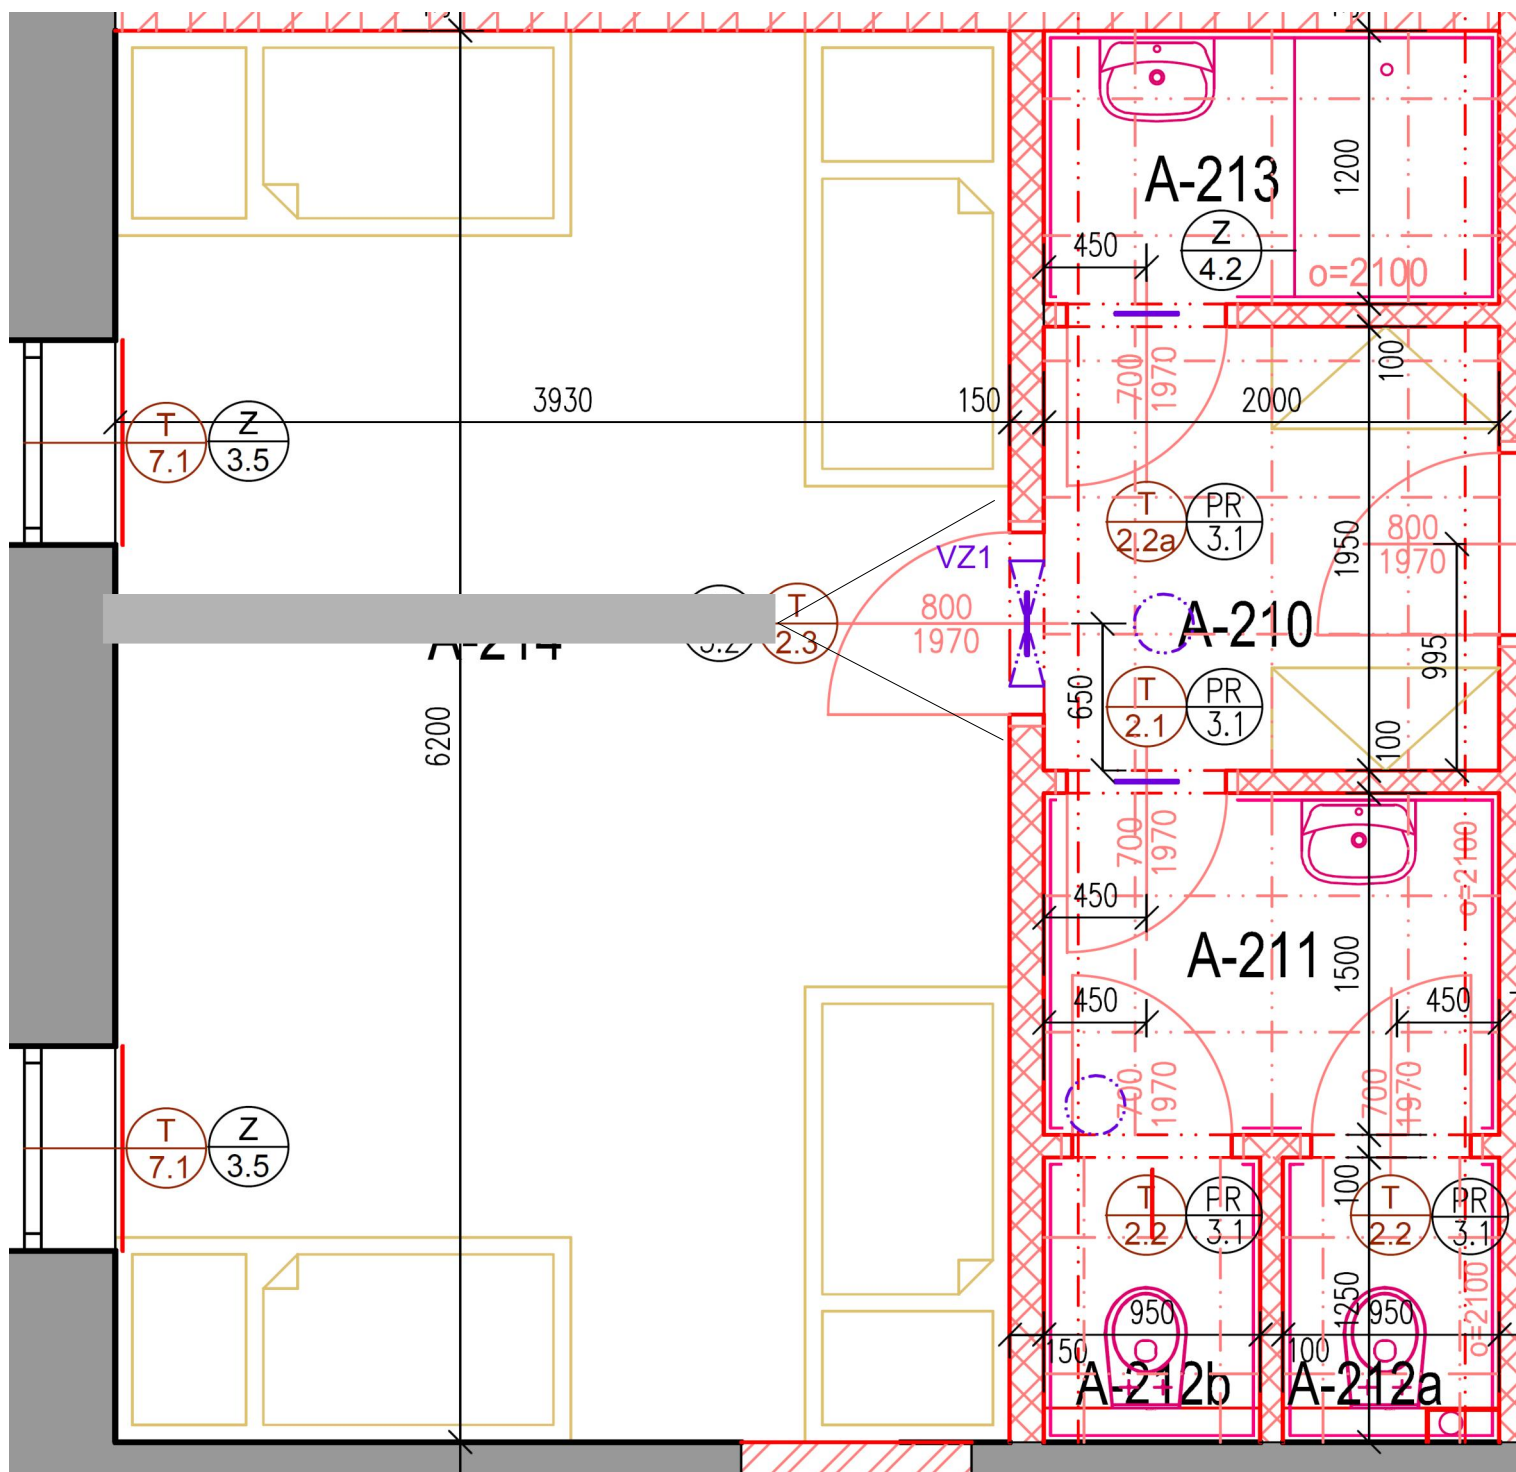

původně 41 lůžek
- 6 lůžek kuchyně
+ 3 lůžka prodloužení dole
+ 4 lůžka prodloužení nahoře
- 1 lůžko v osmilůžkovém pokoji
- 1 lůžko v 10 místném pokoji
Ve výsledku 40 lůžek

požadavky a normy
- ubytování na jednu osobu 3 m²
- minimálně 1 sprcha na 6 ubytovaných