



ZAŘ.Č.2 - KUCHYNĚ

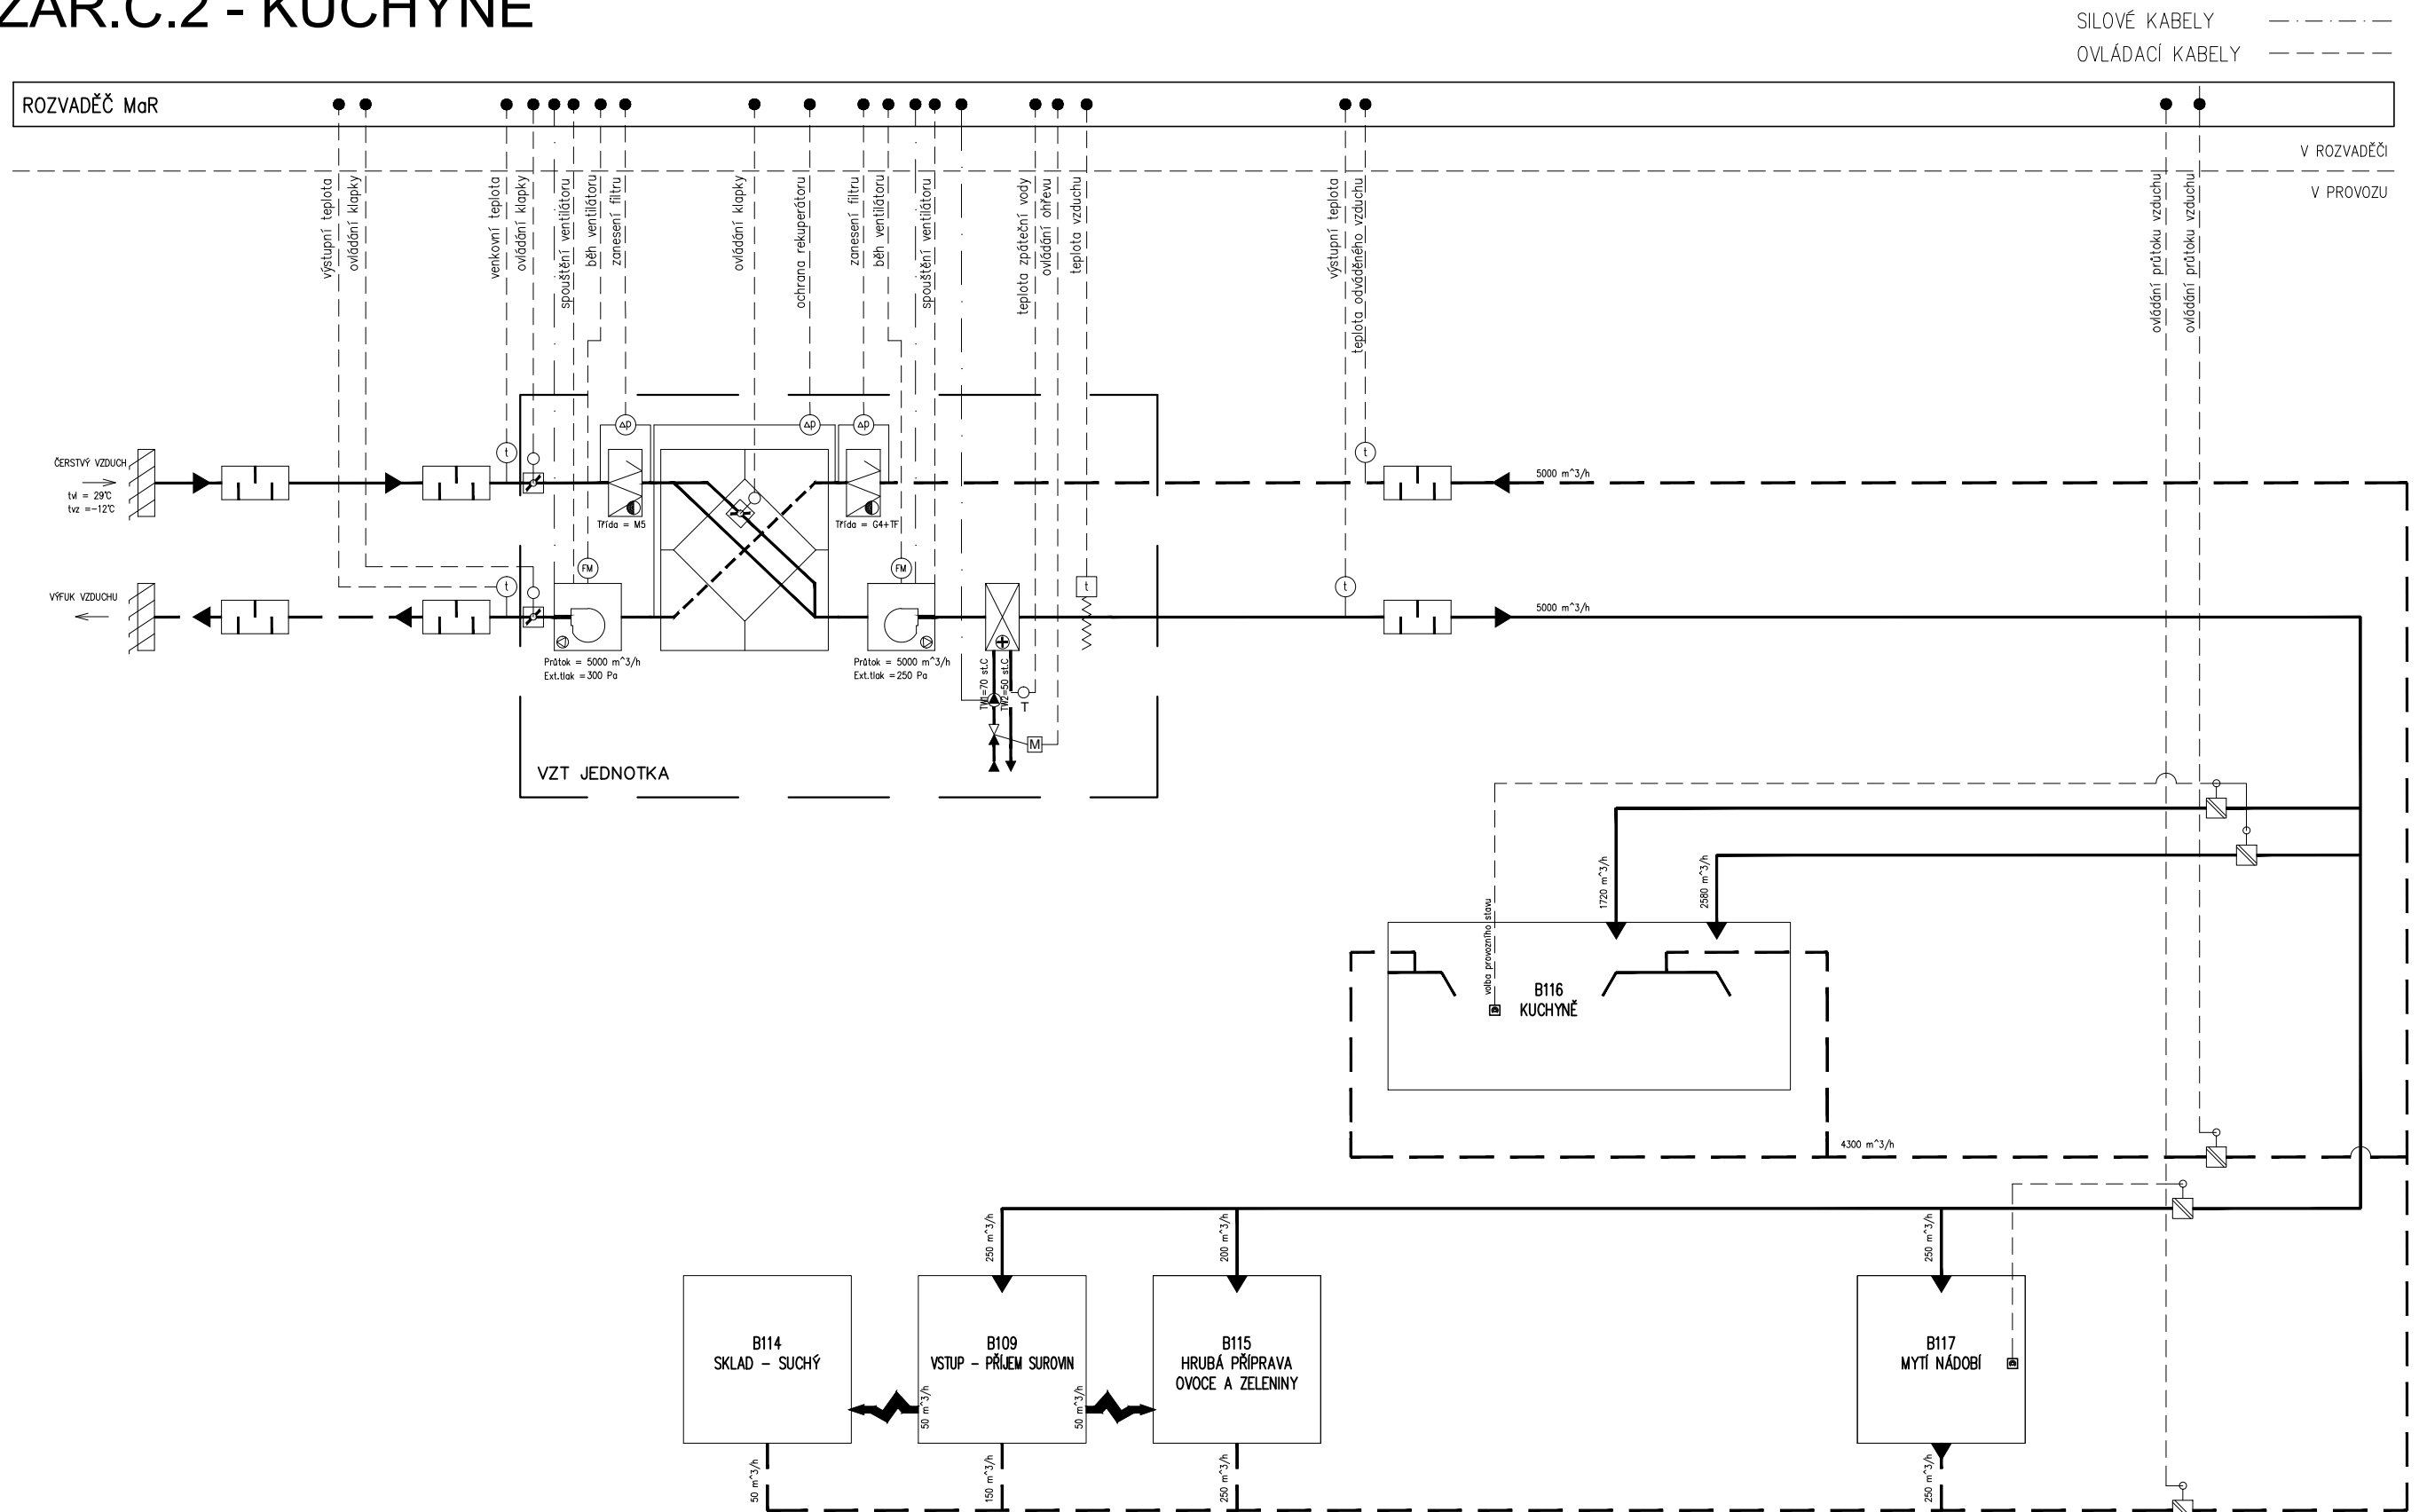

NÁZEV AKCE:	P15P435 – KRÁSENSKO - RYCHTA, BUDOVA B				POZNÁMKA:	PŘÍLOHA TZ Č. <div style="font-size: 2em; font-weight: bold;">3.1</div>
NÁZEV ZAŘÍZENÍ:	ZAŘ.Č.2 - KUCHYNĚ					
VYPRACOVAL:	Ing. Petr Auf		DATUM:	02/2016		

ZAŘ.Č.3 - JÍDELNA

SILOVÉ KABELY — . — . — . —
OVLÁDACÍ KABELY — — — — —

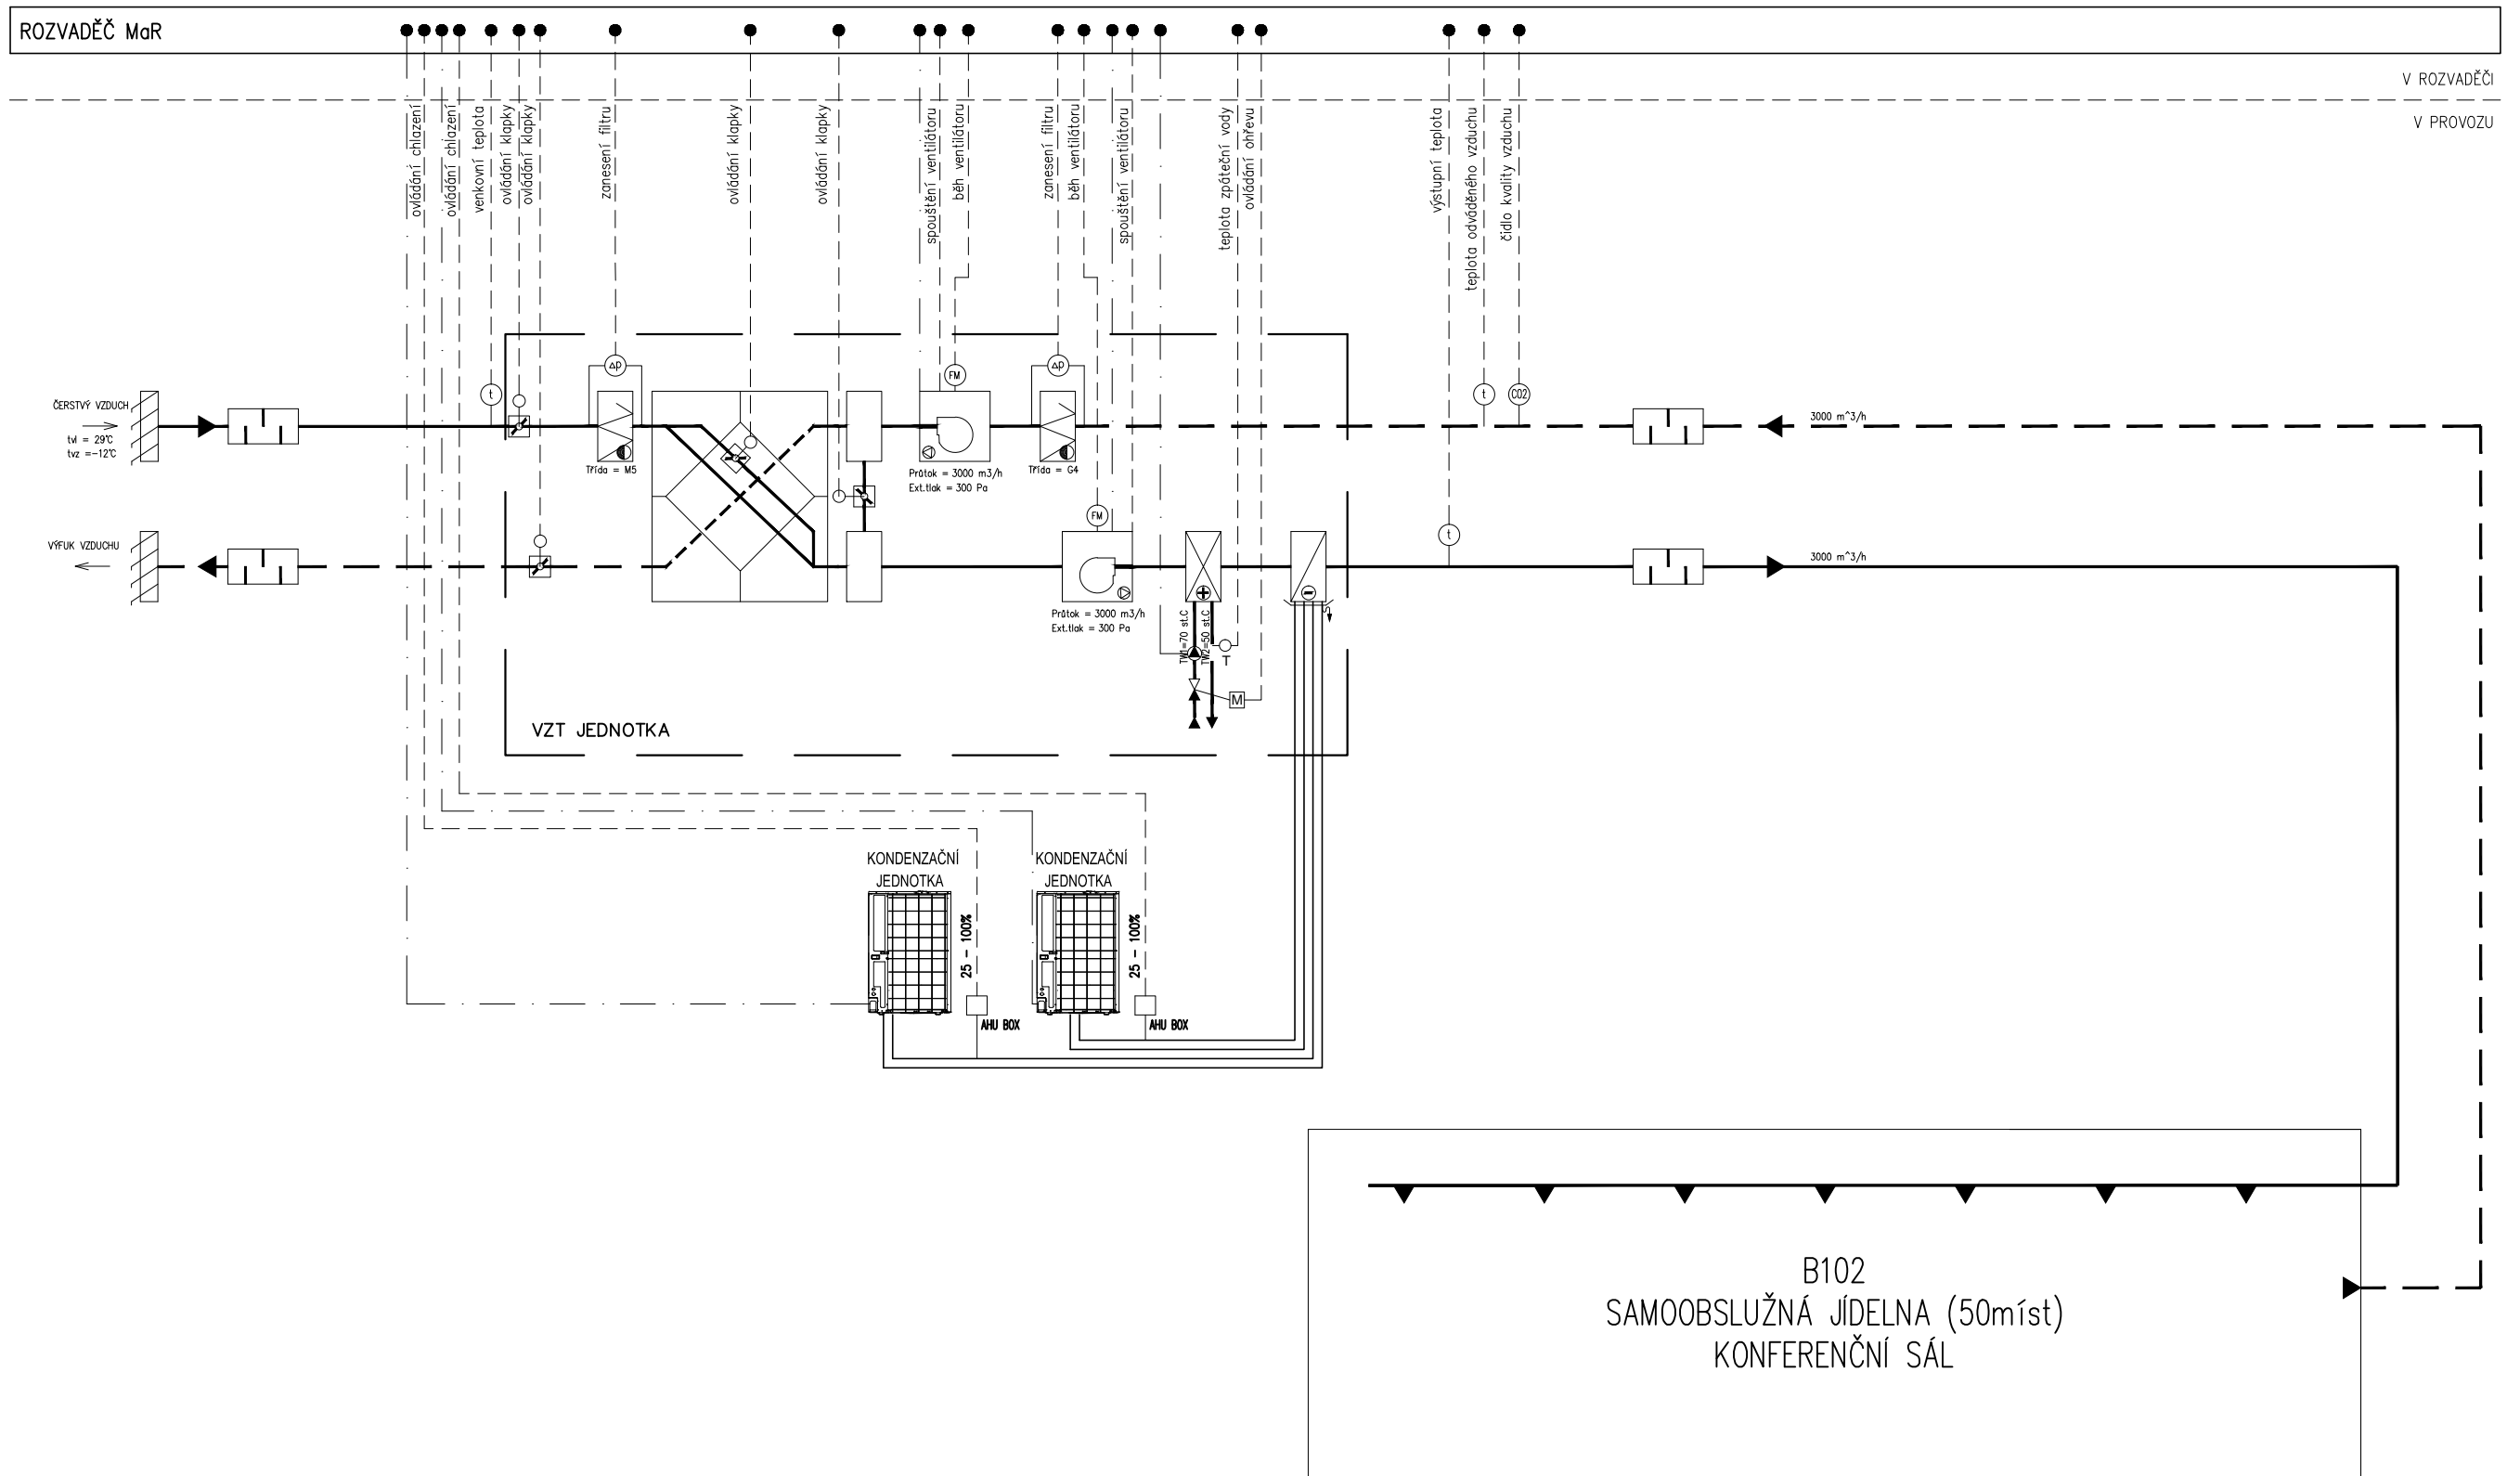


NÁZEV AKCE:	P15P435 – KRÁSENSKO - RYCHTA, BUDOVA B				POZNÁMKA:	PŘÍLOHA TZ Č. <div style="font-size: 2em; font-weight: bold;">3.2</div>
NÁZEV ZAŘÍZENÍ:	ZAŘ.Č.3 - JÍDELNA					
VYPRACOVAL:	Ing. Petr Auf		DATUM:	02/2016		

ZAŘ.Č.6 - HYGIENICKÉ ZÁZEMÍ JÍDELNY

SILOVÉ KABELY
OVLÁDACÍ KABELY

V ROZVADĚČI
V PROVOZU

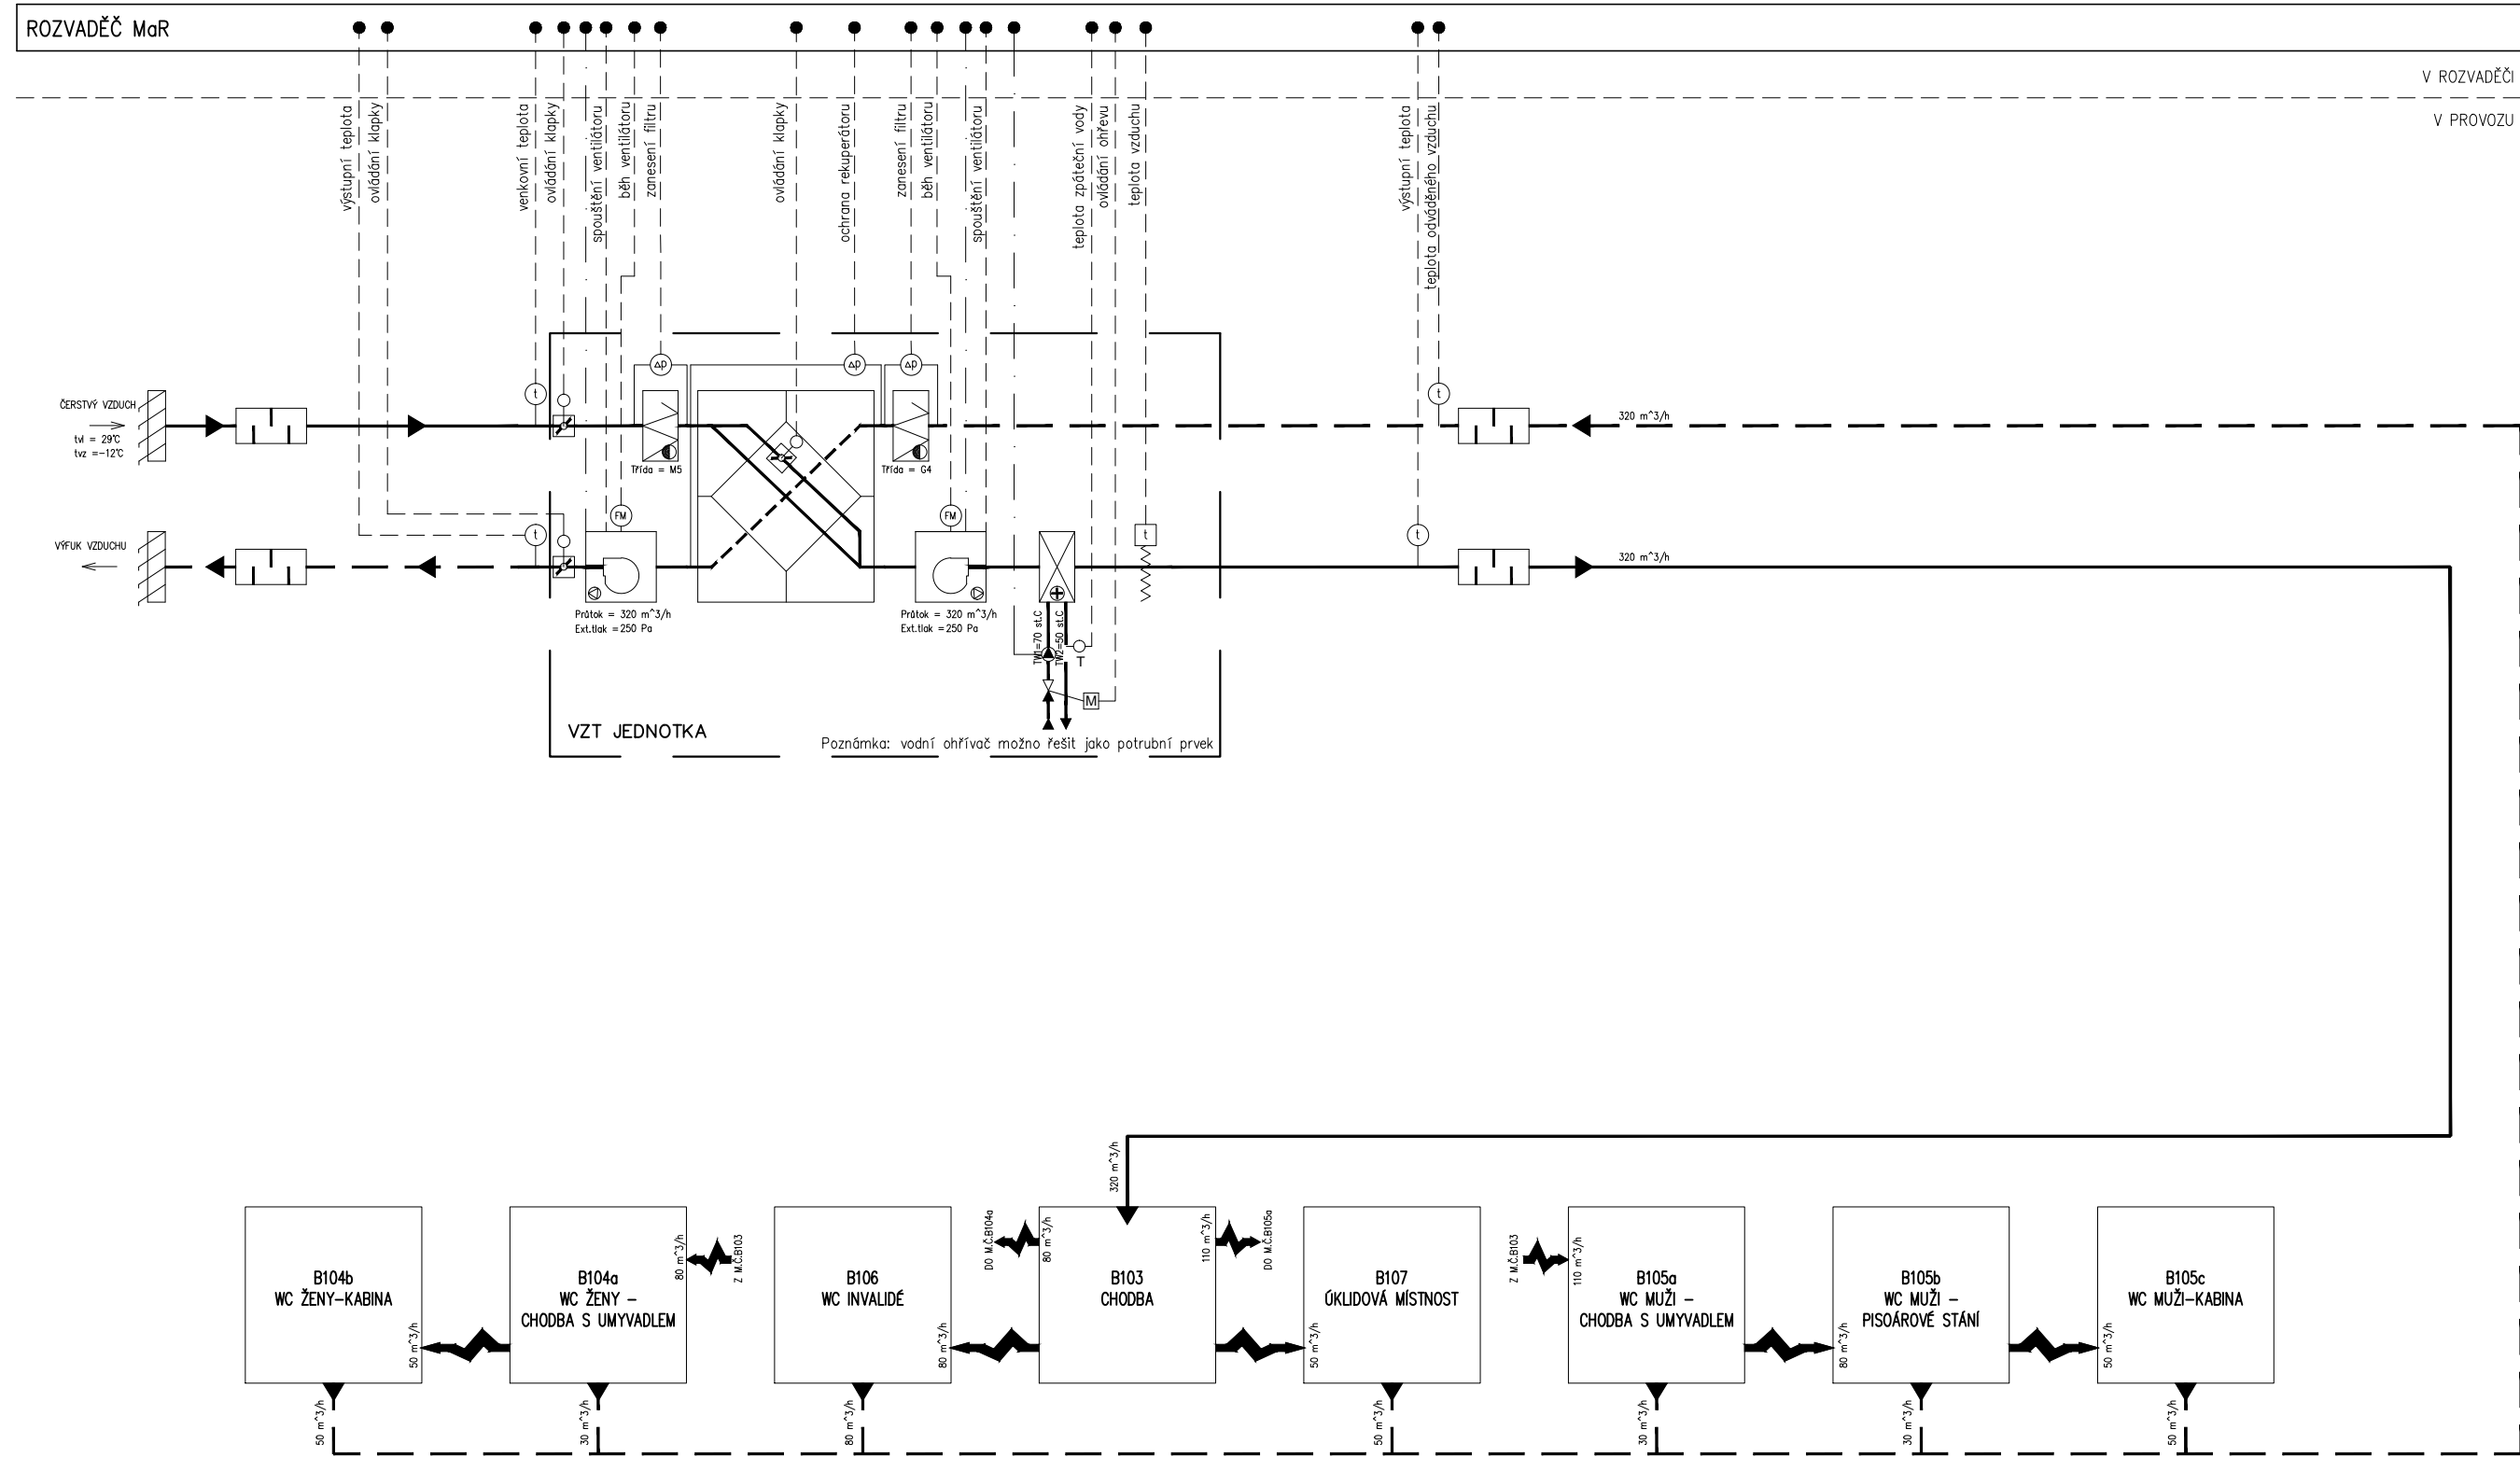

NÁZEV AKCE:	P15P435 – KRÁSENSKO - RYCHTA, BUDOVA B	POZNÁMKA:	PŘÍLOHA TZ Č. 3.3
NÁZEV ZAŘÍZENÍ:	ZAŘ.Č.6 - HYGIENICKÉ ZÁZEMÍ JÍDELNY		
VYPRACOVAL:	Ing. Petr Auf		
DATUM:	02/2016		


ZAŘ.Č.H - HYGIENICKÉ ZÁZEMÍ ZAMĚSTNANCŮ

SILOVÉ KABELY
OVLÁDACÍ KABELY

ROZVADĚČ ELE

V ROZVADĚČI


V PROVOZU

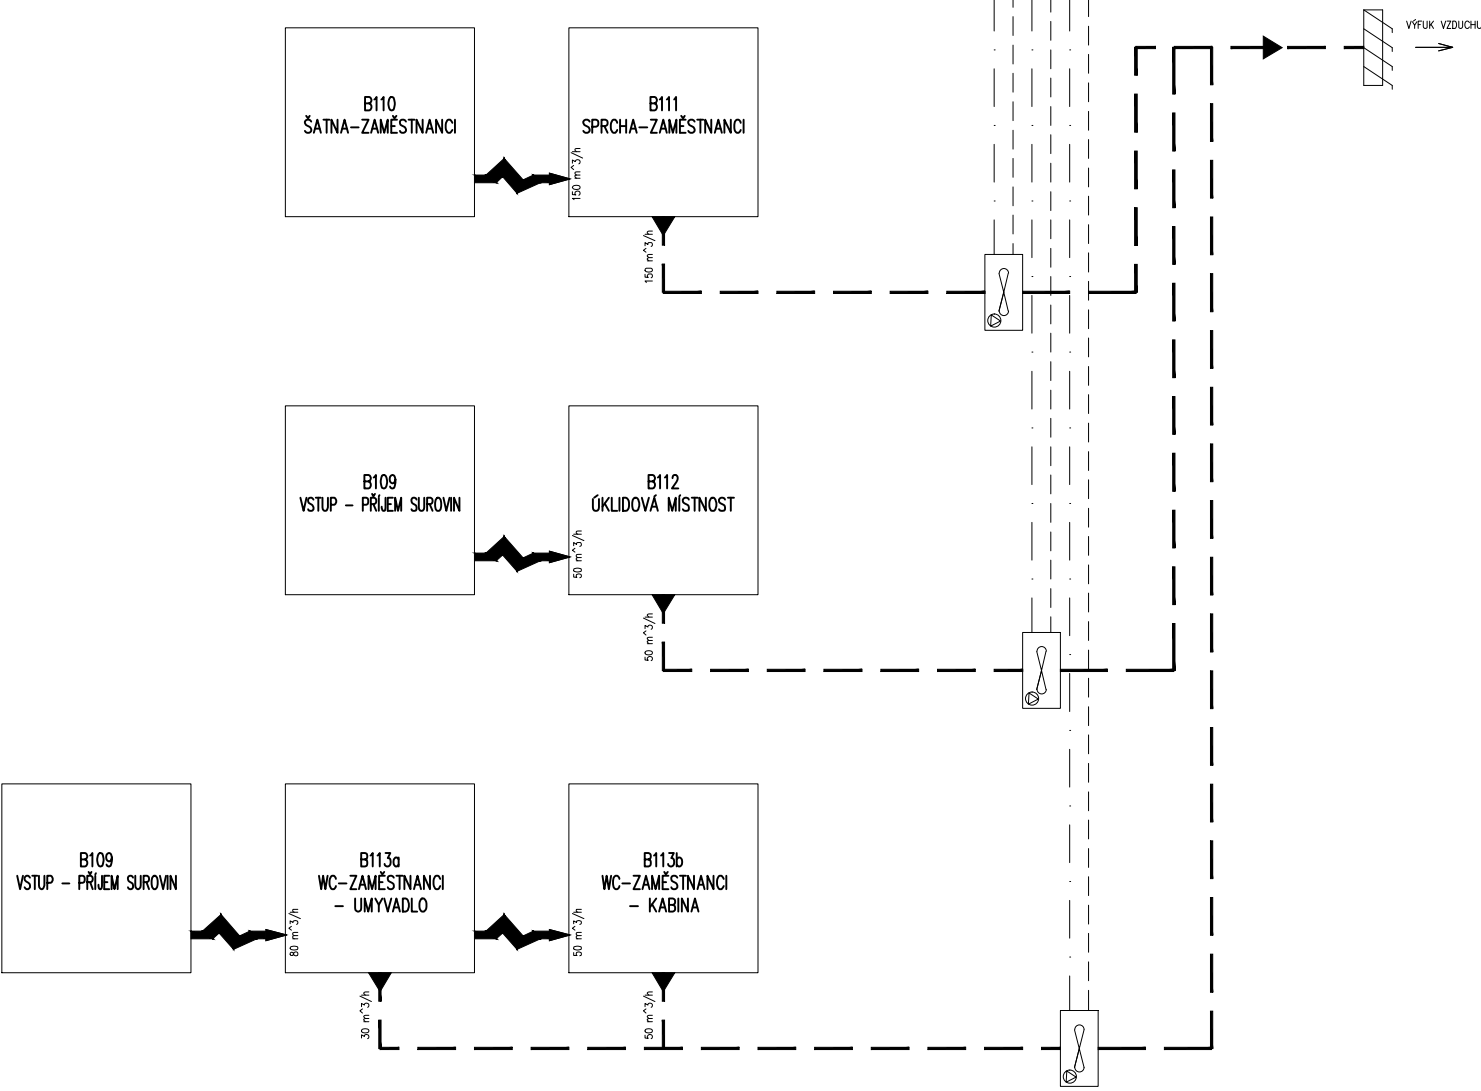

NÁZEV AKCE:	P15P435 – KRÁSENSKO - RYCHTA, BUDOVA B				POZNÁMKA:	PŘÍLOHA TZ Č. 3.4
NÁZEV ZAŘÍZENÍ:	ZAŘ.Č.H - HYGIENICKÉ ZÁZEMÍ ZAMĚŠTNANCŮ					
VYPRACOVAL:	Ing. Petr Auf		DATUM:	02/2016		

ZAŘ.Č.T - TECHNICKÉ ZÁZEMÍ

SILOVÉ KABELY
OVLÁDACÍ KABELY

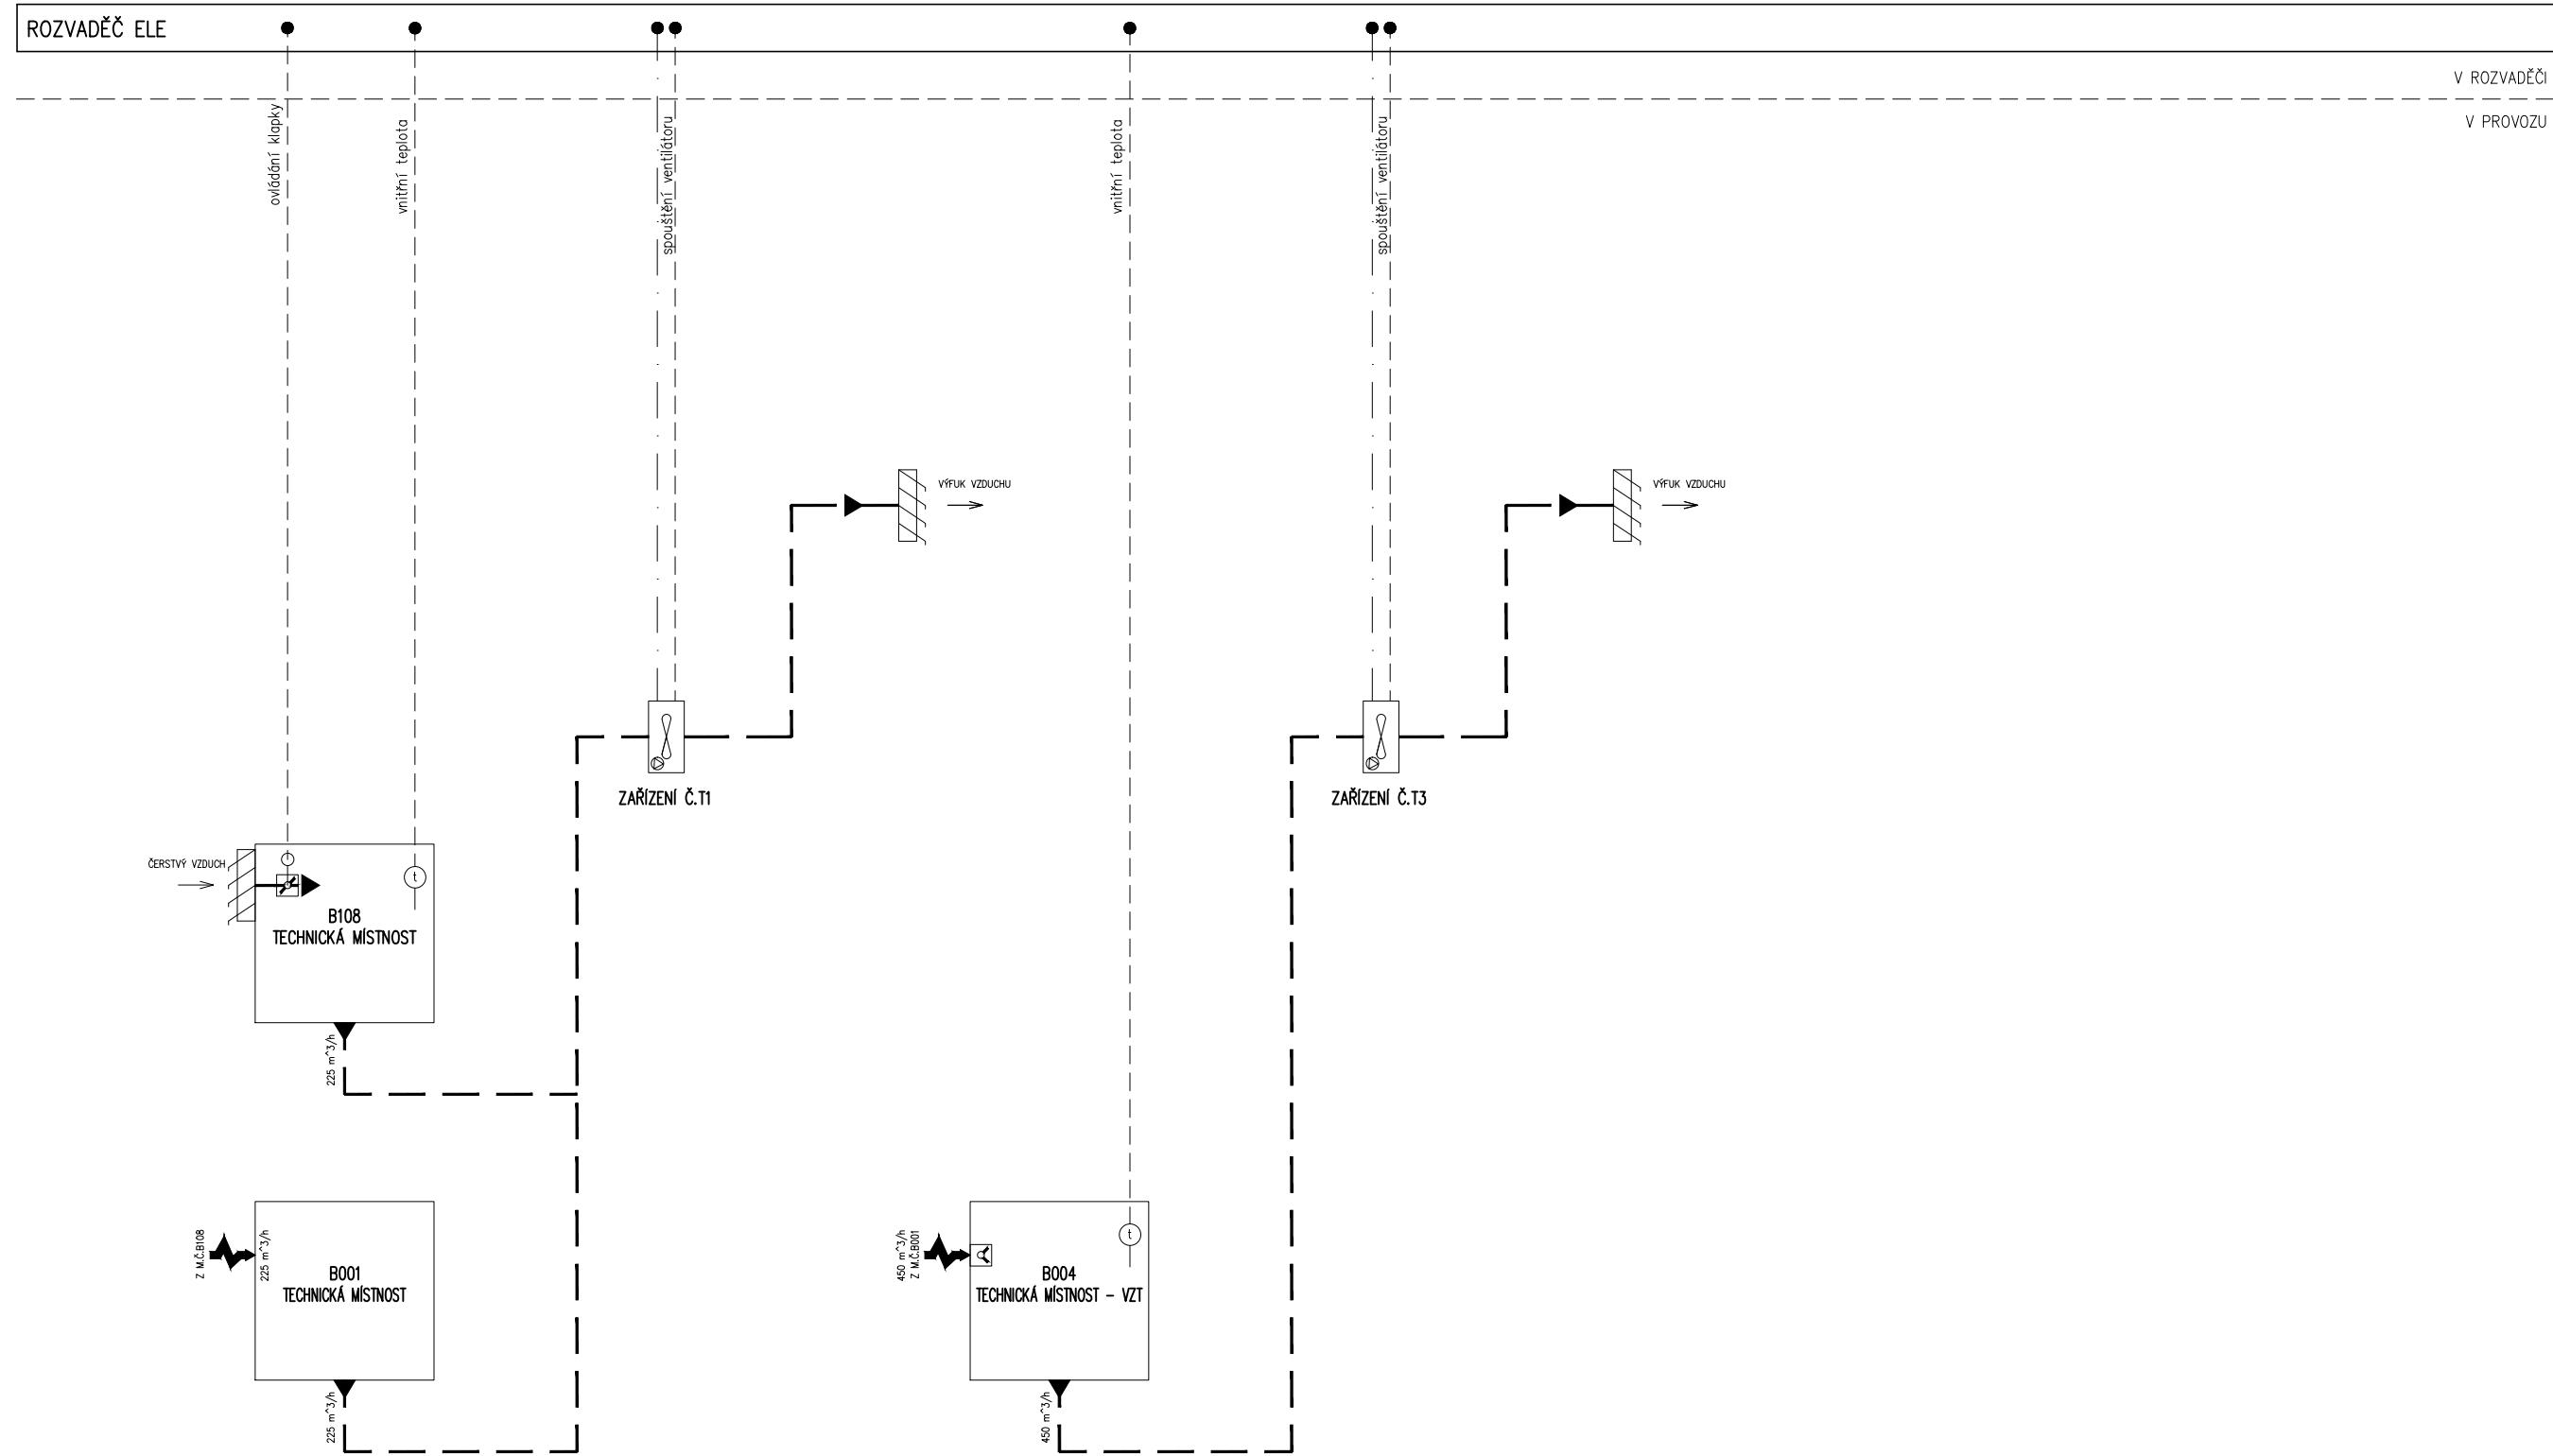

NÁZEV AKCE:	P15P435 – KRÁSENSKO - RYCHTA, BUDOVA B				POZNÁMKA:	PŘÍLOHA TZ Č. <div>3.5</div>
NÁZEV ZAŘÍZENÍ:	ZAŘ.Č.T - TECHNICKÉ ZÁZEMÍ					
VYPRACOVAL:	Ing. Petr Auf		DATUM:	02/2016		