
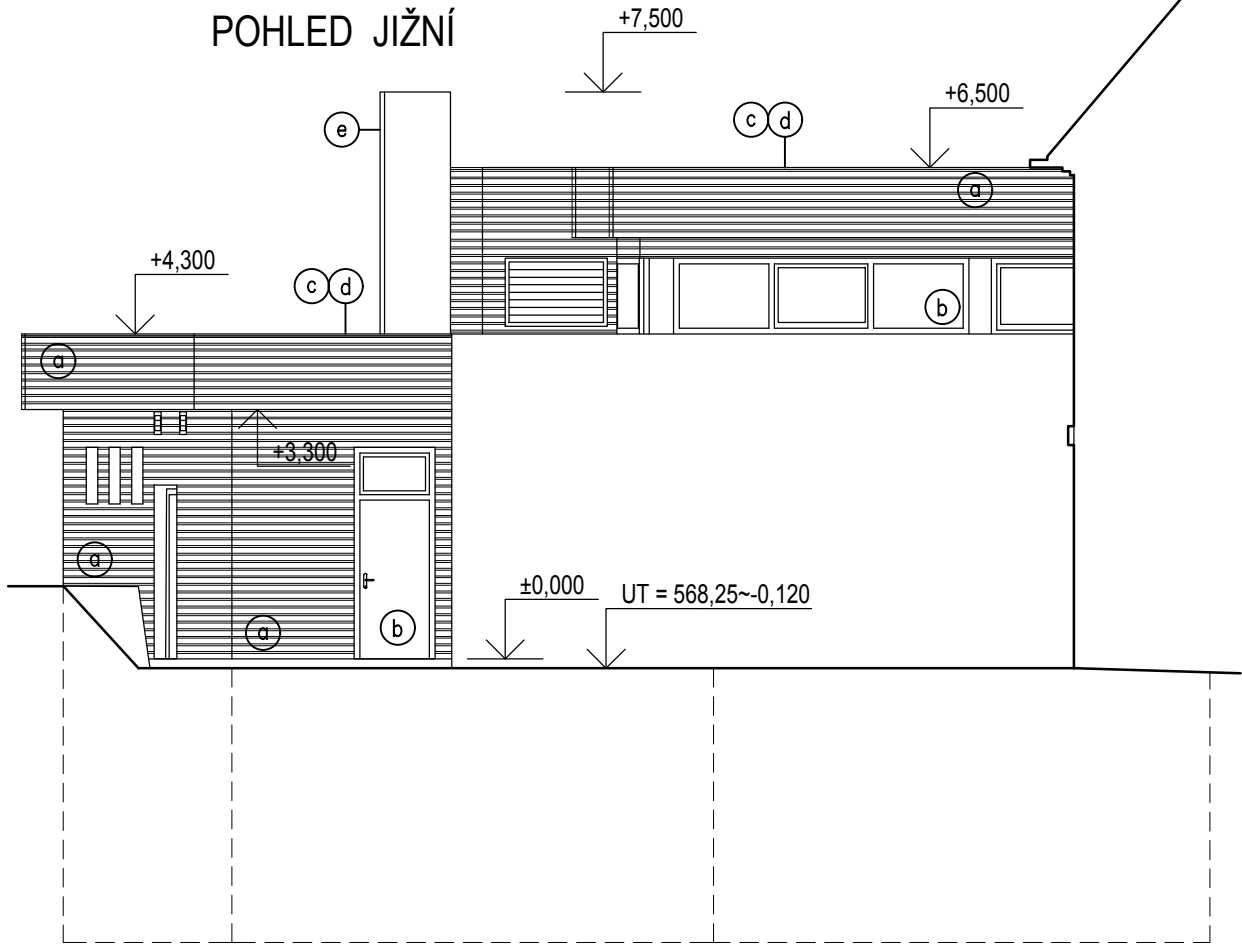
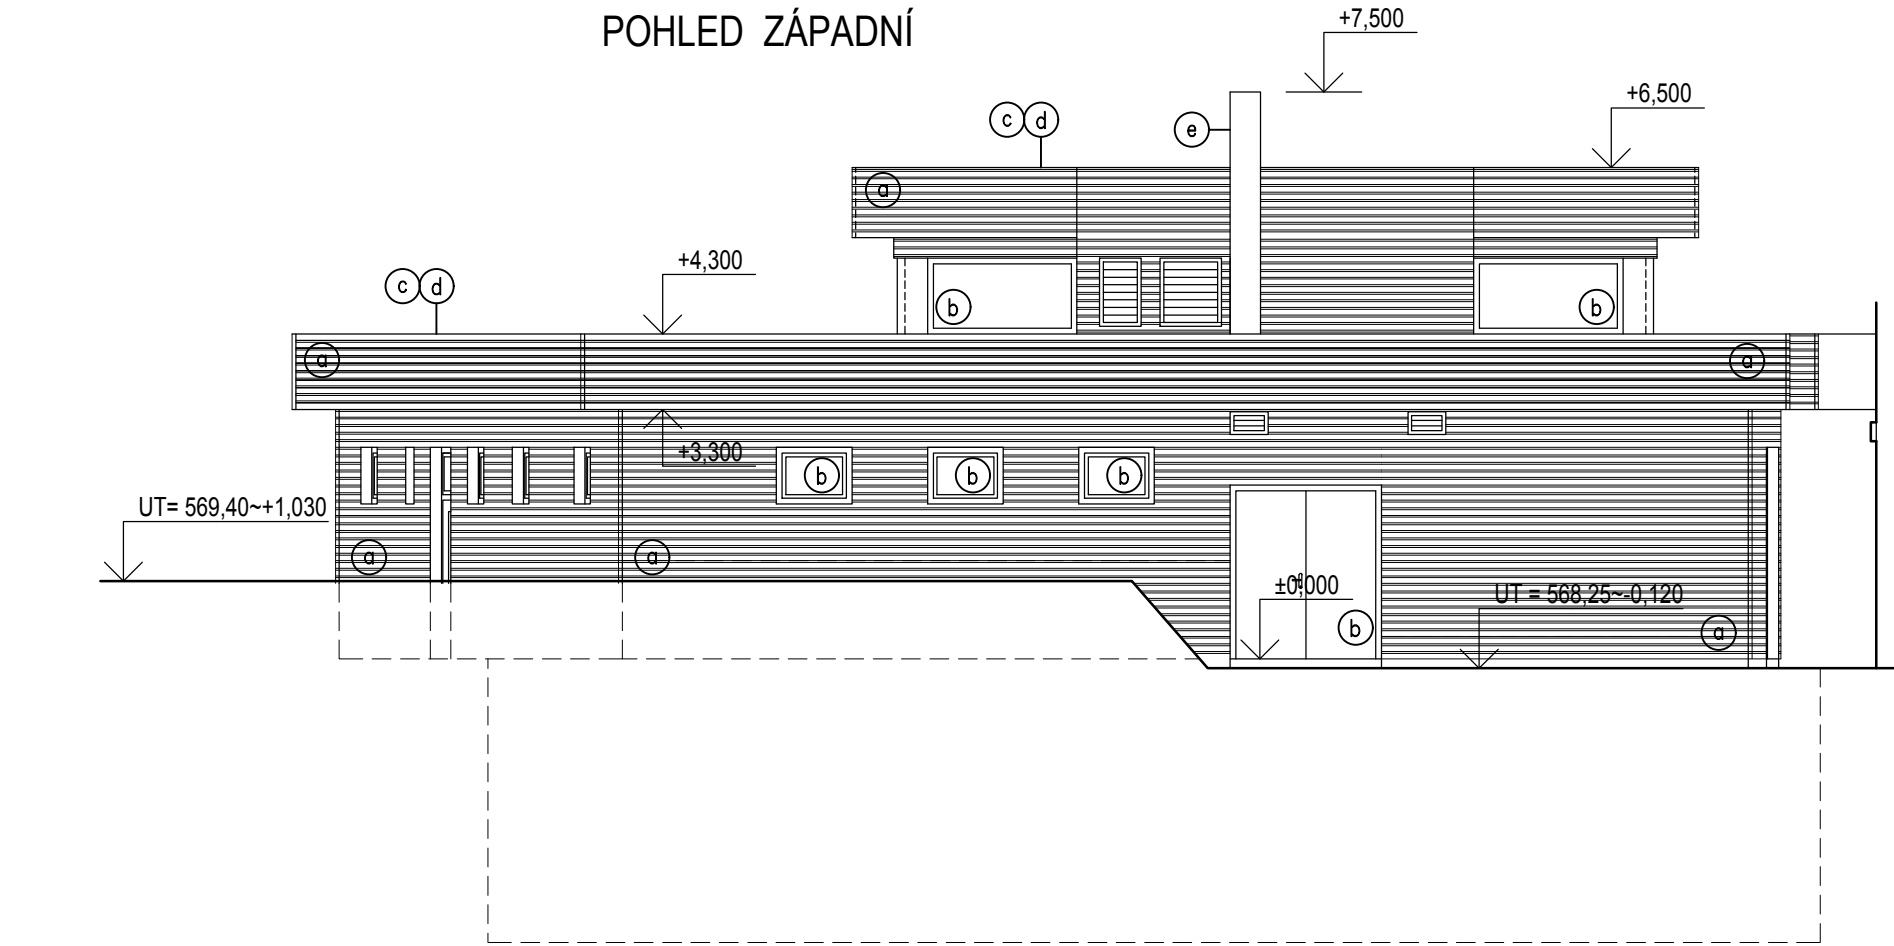


- LEGENDA :
- (a) FASÁDA - DŘEVĚNÝ OBKLAD, ODSŤÍN PŘÍRODNÍ MODŘÍN
 - (b) NOVÁ DŘEVĚNÁ OKNA, DVEŘE, PROSKLENÉ STĚNY - ODSŤÍN PŘÍRODNÍ
 - (c) KLEMPÍŘSKÉ VÝROBKY- ŽÁROVÝ POZINK
 - (d) EXTENZIVNÍ ZELENÁ STŘECHA
 - (e) KOMÍNOVÉ ZDIVO - OMÍTANÉ BETONOVÉ KOMÍNOVÉ TVÁRNICE
 - (f) DŘEVĚNÁ PERGOLA - ODSŤÍN PŘÍRODNÍ MODŘÍN

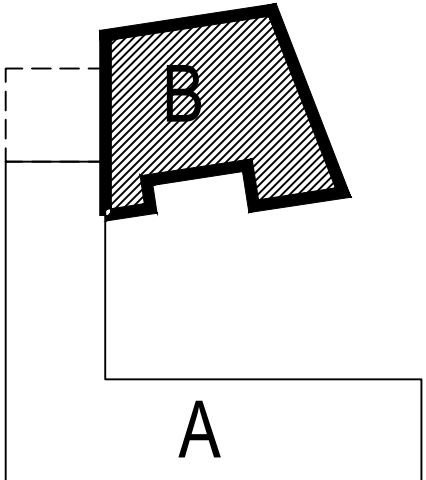

VÝŠKOVÝ SYSTÉM Bpv ±0,000 = 568,37 m n. m.

REVIZE:	POPIS ZMĚNY:	DATUM:	VYPRACOVAL:

AKCE: REKONSTRUKCE A PŘÍSTAVBA RYCHTY KRÁSENSKO		STUPEŇ PD: DOKUMENTACE PRO PROVÁDĚNÍ STAVBY	
INVESTOR A OBJEDNATEL: Obec Krásensko Krásensko 123, 683 04 Dřnovice		OBJEKT: SO 02 - Budova B	
MÍSTO STAVBY: Krásensko 76 pozemky parc. č.: 31, 32, 34 k.ú. Krásensko		PROFESE: D.1.1 - ARCHITEKTONICKO-STAVEBNÍ ŘEŠENÍ	
GENERÁLNÍ PROJEKTANT: INTAR a.s. Bezručova 81/17a, 602 00 Brno tel.: +420 543 422 211 www.intar.cz, info@intar.cz		ZAKÁZKOVÉ ČÍSLO: 204 000 11-4	AUTORIZACE:
VEDOUCÍ PROJEKTU: ING. JOSEF KATOLICKÝ, jkatolicky@intar.cz		DATUM: 02/2016	
HLAVNÍ INŽENÝR PROJEKTU: ING. JIŘÍ BARTOŠ, jbartos@intar.cz		FORMÁT: 4 x A4	
ZHOTOVITEL ČÁSTI: INTAR a.s. Bezručova 81/17a, 602 00 Brno tel.: +420 543 422 211 www.intar.cz, info@intar.cz		KOPIE:	
ODPOVĚDNÝ PROJEKTANT: ING. JIŘÍ BARTOŠ, jbartos@intar.cz		MĚŘITKO: 1:100	VÝKRES: POHLEDY
VYPRACOVAL: ING. JANA MACÍKOVÁ, jmacikova@intar.cz		EVIDENČNÍ ČÍSLO: 204 000 11-4/SO 02/D.1.1	
		ČÍSLO VÝKRESU: 14	REVIZE: