PŮDORYS STĚNY V 1.S – VÝZTUŽ
M 1:50

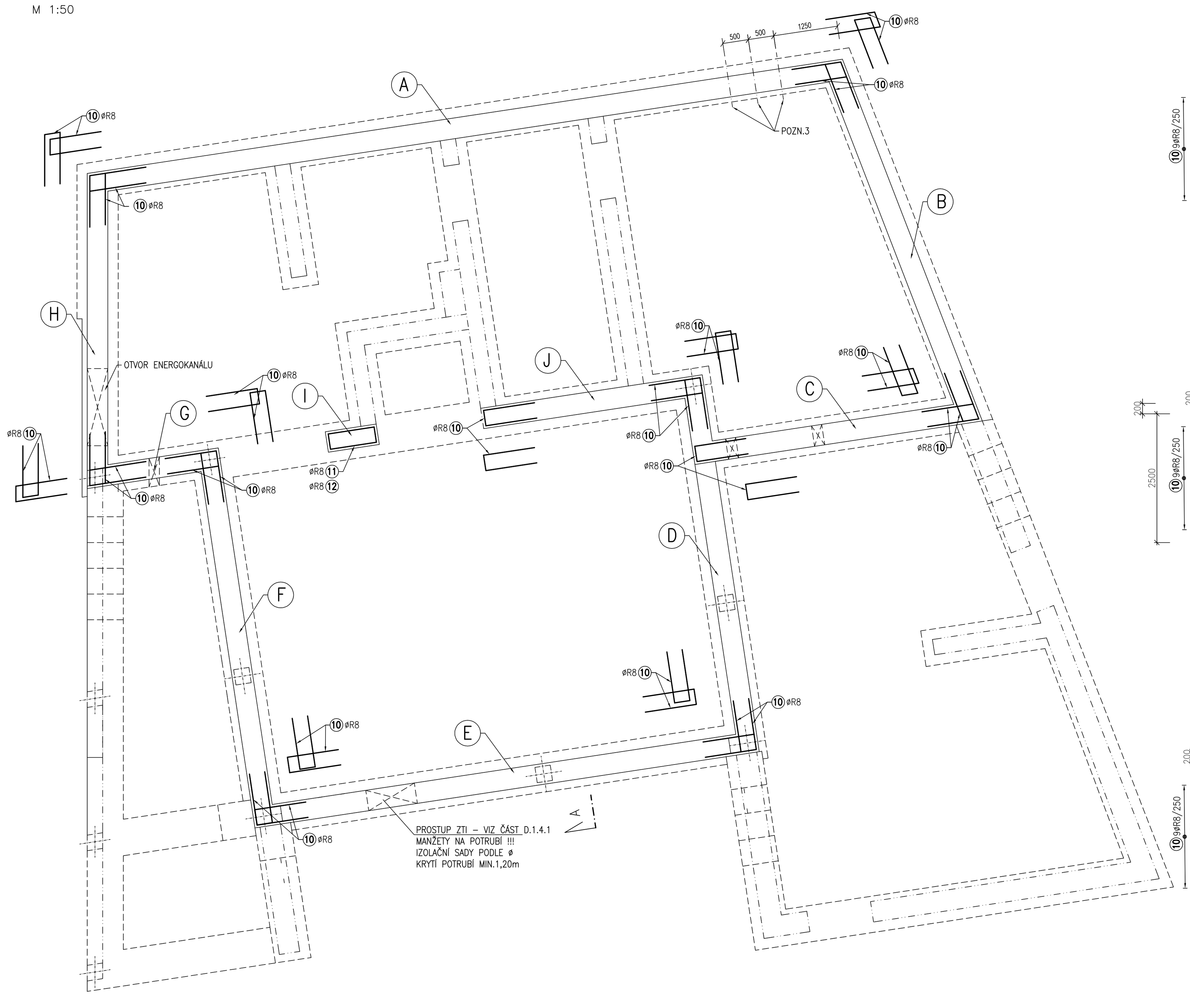

POHLED A
M 1:50

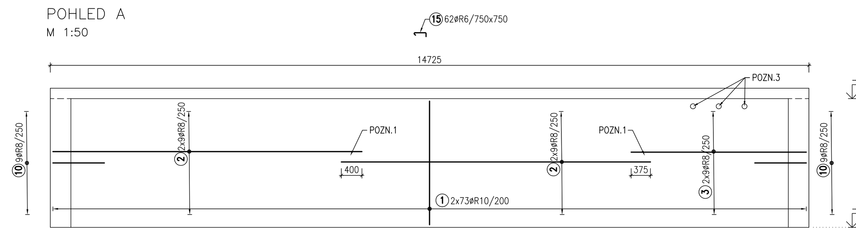

POHLED B
M 1:50

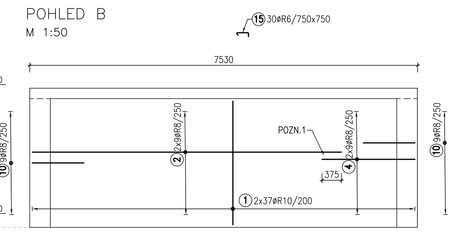

POHLED C
M 1:50

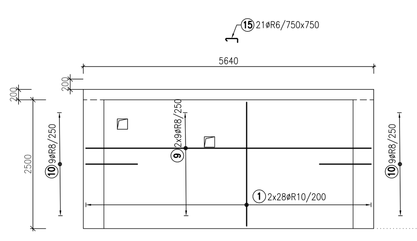

POHLED D
M 1:50

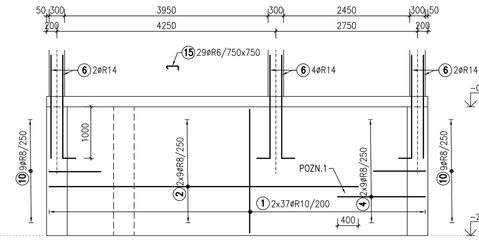

POHLED E
M 1:50

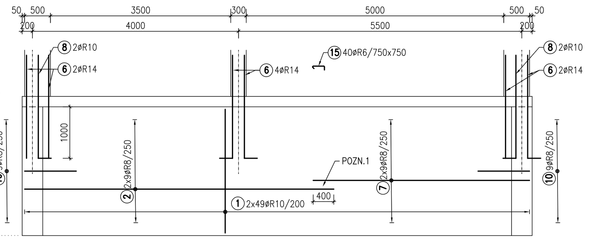

POHLED F
M 1:50

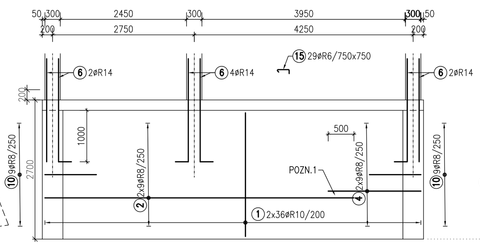

POHLED G
M 1:50

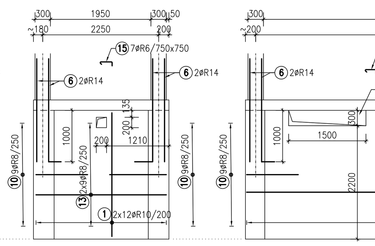

POHLED H
M 1:50

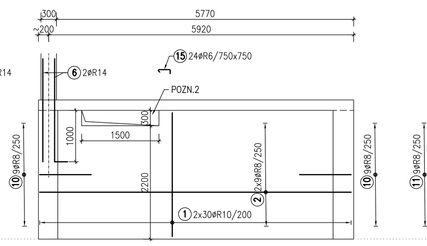

POHLED I
M 1:50

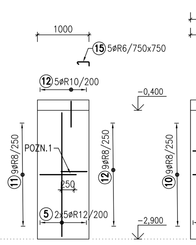

POHLED J
M 1:50

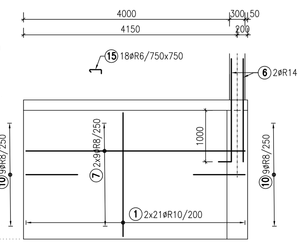

VÝPIS VÝZTUŽE STĚNY

2400
① #R10; L=2400 mm; 646 ks
6000
② #R8; L=6000 mm; 126 ks
3400
③ #R8; L=3400 mm; 18 ks
1800
④ #R8; L=1800 mm; 54 ks
2400
⑤ #R12; L=2400 mm; 10 ks

250
2000
⑥ #R14; L=2250 mm; 36 ks
4200
⑦ #R8; L=4200 mm; 18 ks
2000
⑧ #R10; L=2000 mm; 4 ks
5500
⑨ #R8; L=5550 mm; 18 ks

265
1060
1060
⑩ #R8; L=2400 mm; 162 ks
710
265
710
⑪ #R8; L=1700 mm; 9 ks
510
265
510
⑫ #R8; L=1300 mm; 14 ks

300
⑮ #R6; L=430 mm; 265 ks

ŘEZ A
M 1:25

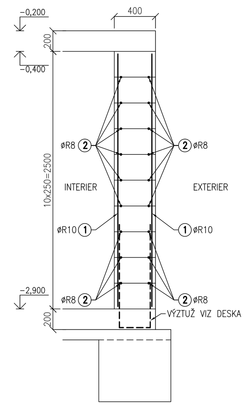

VÝKAZ VÝZTUŽE

Prvek	Pol.	Profil	Délka třídím	ks	Ø 6	Ø 8	Ø 10	Ø 12	Ø 14
Výztuž stěny	1	∅ 10	2.40	646			1550.40		
	2	∅ 8	6.00	126		756.00			
	3	∅ 8	3.40	18		61.20			
	4	∅ 8	1.80	54		97.20			
	5	∅ 12	2.40	10				24.00	
	6	∅ 14	2.25	32					72.00
	7	∅ 8	4.20	18		75.60			
	8	∅ 10	2.00	4			8.00		
	9	∅ 8	5.55	18		99.90			
	*10	∅ 8	2.40	162		388.80			
	*11	∅ 8	1.70	9		15.30			
	*12	∅ 8	1.30	14		18.20			
	13	NEOBSAZENO							
	14	NEOBSAZENO							
	15	∅ 6	0.43	265	113.95				
			Délka celkem (m)		113.95	1512.20	1558.40	24.00	72.00
			Hmotnost (kg/bm)		0.222	0.395	0.617	0.888	1.208
			Hmotnost dle profilu (kg)		25.30	597.32	961.53	21.31	86.98
			Hmotnost celkem (kg)				**1 692,4**		

POZNÁMKY

POZN.1 – STYKOVÁNÍ PROSTŘÍDAT
POZN.2 – V MÍSTĚ OTVORU VÝZTUŽ ZKRÁTIT
POZN.3 – TRUBNÍ VEDENÍ PELET (POLOHU, Ø KOORDINOVAT S PROFESEMI)
– SVISLÁ VÝZTUŽ KLADENA BLÍŽE K BEDNĚNÍ
– KRYTÍ MĚŘENO OD VNĚJŠÍHO LICE STĚNY

BETON DLE VÝKRESU TVARU

NAVRŽENO DLE ČSN EN 1992-1
KRYTÍ STĚNY 50 mm

OCEL B500B

UVÁDĚNÉ DÉLKY JSOU VZTAŽENY K VNĚJŠÍMU LÍCI PRUTU.
POLOMĚRY OBLOUKŮ JSOU POLOMĚRY OHYBACÍCH TRNŮ.
NEZNAČENÉ POLOMĚRY JSOU 1/3 Dr.min (TAB. 20).
NEZNAČENÉ ÚHLY JSOU 45°, 90° resp. 180°.
CELKOVÉ DÉLKY VLOŽEK JSOU STŘÍDNÉ DÉLKY.

VÝŠKOVÝ SYSTÉM Bpv ±0,000 = 567,50 m.n.m.

REVIZE	POPIS ZMĚNY:	DATUM:	VYPRACOVAL:

AKCE: REKONSTRUKCE A DOSTAVBA A PŘÍSTAVBA RYCHTY
STUPEŇ PD: DPS - DOKUMENTACE PRO PROVEDENÍ STAVBY
OBJEKT: SO 02- Objekt B - přístavba
PROFESE: D.1.2 - STAVEBNÉ KONSTRUKČNÍ ŘEŠENÍ
INVESTOR A OBJEDNATEL: Obec Krbersko, Krbersko 123, 683 04 Drnovice
MÍSTO STAVBY: Krbersko 76, pozemky parc. č.: 31, 32, 34 k.ú. Krbersko
ZAKÁZKOVÉ ČÍSLO: 204 000 11-4
DATUM: 02/2016
FORMÁT: 14 × A4
KOPIE:
GENERÁLNÍ PROJEKTANT: INTAR a.s., Benzinová 81/7a, 602 00 Brno, tel.: +420 543 423 211, www.intar.cz, info@intar.cz
VEDOUCÍ PROJEKTU: ING. JOSEF KATOLICKÝ, jkatolicky@intar.cz
HLAVNÍ INŽENÝR PROJEKTU: ING. JIŘÍ BARTOŠ, jbartos@intar.cz
ZHOTOVITEL ČÁSTI: INTAR a.s., Benzinová 81/7a, 602 00 Brno, tel.: +420 543 423 211, www.intar.cz, info@intar.cz
MĚŘÍTKO: 1:50, 1:25
VÝKRES: K-CE STĚN V 1S - VÝZTUŽ
ODPOVĚDNÝ PROJEKTANT: ING. MAREK DOSTÁL, dostal@mdostalka.cz
VYPRACOVAL: ING. MAREK STARÝ, mstary@intar.cz
EVIDENČNÍ ČÍSLO: 204 000 11-4/SO 01/D.1.1
ČÍSLO VÝKRESU: 10
REVIZE:
AUTORIZACE: