SCHEMA UŽITKOVÉ VODY

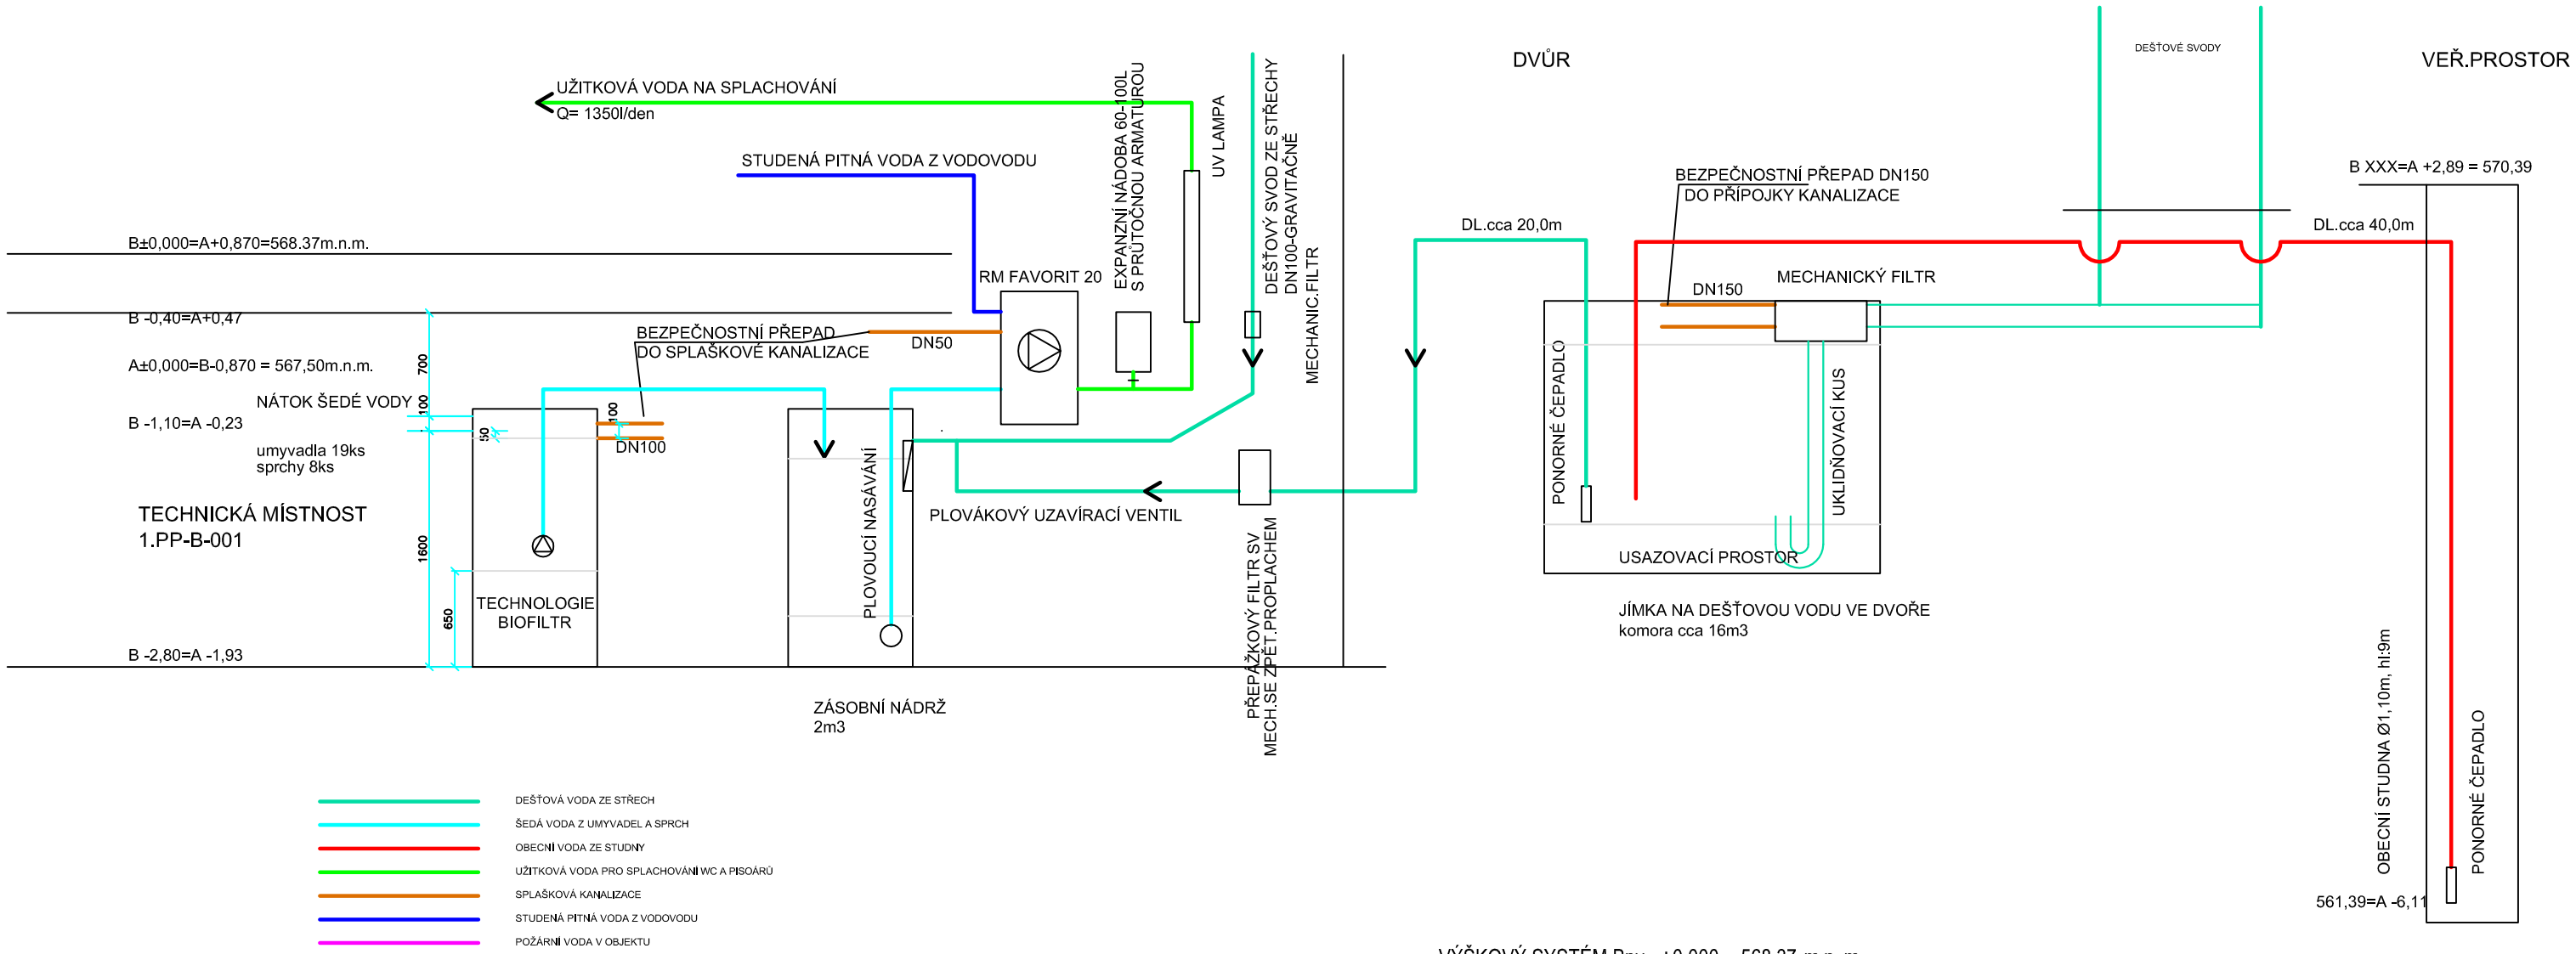

VÝŠKOVÝ SYSTÉM Bpv ±0,000 = 568,37 m n. m.

REVIZE:	POPIS ZMĚNY:	DATUM:	VYPRACOVAL:

AKCE:	REKONSTRUKCE A PŘÍSTAVBA RYCHTY KRÁSENSKO	STUPEŇ PD:	DOKUMENTACE PRO PROVEDENÍ STAVBY
		OBJEKT:	SO 02- Budova B
		PROFESE:	D.1.4.1 - ZTI - VODA, KANALIZACE, PLYN
INVESTOR A OBJEDNATEL:	Obec Krásensko Krásensko 123, 683 04 Drnovice	ZAKÁZKOVÉ ČÍSLO:	204 000 11-4
MÍSTO STAVBY:	Krásensko 76 pozemky parc. č.: 31, 32, 34 k.ú. Krásensko	DATUM:	02/2016
		FORMÁT:	6 × A4
GENERÁLNÍ PROJEKTANT:	INTAR INTAR a.s. Bezručova 81/17a, 602 00 Brno tel.: +420 543 422 211 www.intar.cz, info@intar.cz	KOPIE:	
VEDOUCÍ PROJEKTU:	ING. JIŘÍ BARTOŠ, jbartos@intar.cz	MĚŘÍTKO:	-
HLAVNÍ INŽENÝR PROJEKTU:	ING. JIŘÍ BARTOŠ, jbartos@intar.cz		
ZHOTOVITEL ČÁSTI:	INTAR a.s. Bezručova 81/17a, 602 00 Brno tel.: +420 543 422 211 www.intar.cz,info@intar.cz	VÝKRES:	SCHÉMA UŽITKOVÉ VODY
ODPOVĚDNÝ PROJEKTANT:	ING. H.NOVÁČKOVÁ, hnovackova@intar.cz	EVIDENČNÍ ČÍSLO:	204 000 11-4/SO 02/D.1.4.1
VYPRACOVAL:	ING. H.NOVÁČKOVÁ, hnovackova@intar.cz	ČÍSLO VÝKRESU:	06
		REVIZE:	

AUTORIZACE: