


VÝŠKOVÝ SYSTÉM Bpv ±0,000 = m n. m.

REVIZE:	POPIS ZMĚNY:	DATUM:	VYPRACOVAL:

AKCE:		REKONSTRUKCE A PŘÍSTAVBA RYCHTY KRÁSENSKO		STUPEŇ PD:		DOKUMENTACE PROVEDENÍ STAVBY			
INVESTOR A OBJEDNATEL:		Obec Krásensko Krásensko 123, 683 04 Dmovice		OBJEKT:		SO 02- Budova B			
MÍSTO STAVBY:		Krásensko 76 pozemky parc. č.: 31, 32, 34 k.ú. Krásensko		PROFESE:		D.1.4.4 - Zařízení silnoproudé elektrotechniky			
GENERÁLNÍ PROJEKTANT:		<div><div><div></div><div>INTAR</div></div><div>INTAR a.s. Bezručova 81/17a, 602 00 Brno tel.: +420 543 422 211 www.intar.cz, info@intar.cz</div></div>		ZAKÁZKOVÉ ČÍSLO:		204 000 11-4		AUTORIZACE:	
VEDOUČÍ PROJEKTU:		ING. JIŘÍ BARTOŠ, jbartos@intar.cz		DATUM:		02/2016		<div></div>	
HLAVNÍ INŽENÝR PROJEKTU:		ING. JIŘÍ BARTOŠ, jbartos@intar.cz		FORMÁT:		2 × A4			
ZHOTOVITEL ČÁSTI:		EL77 s.r.o.		KOPIE:					
ODPOVĚDNÝ PROJEKTANT:		Milan Štěpánek, step.milan@gmail.com		MĚŘÍTKO:		1:100			
VYPRACOVAL:		Martin Olbrecht, olbrechtm@seznam.cz		VÝKRES:		ELEKTROINSTALACE_1.NP			
				EVIDENČNÍ ČÍSLO:		ČÍSLO VÝKRESU:		REVIZE:	
				204 000 11-4/SO 02/D.1.4.7		102			

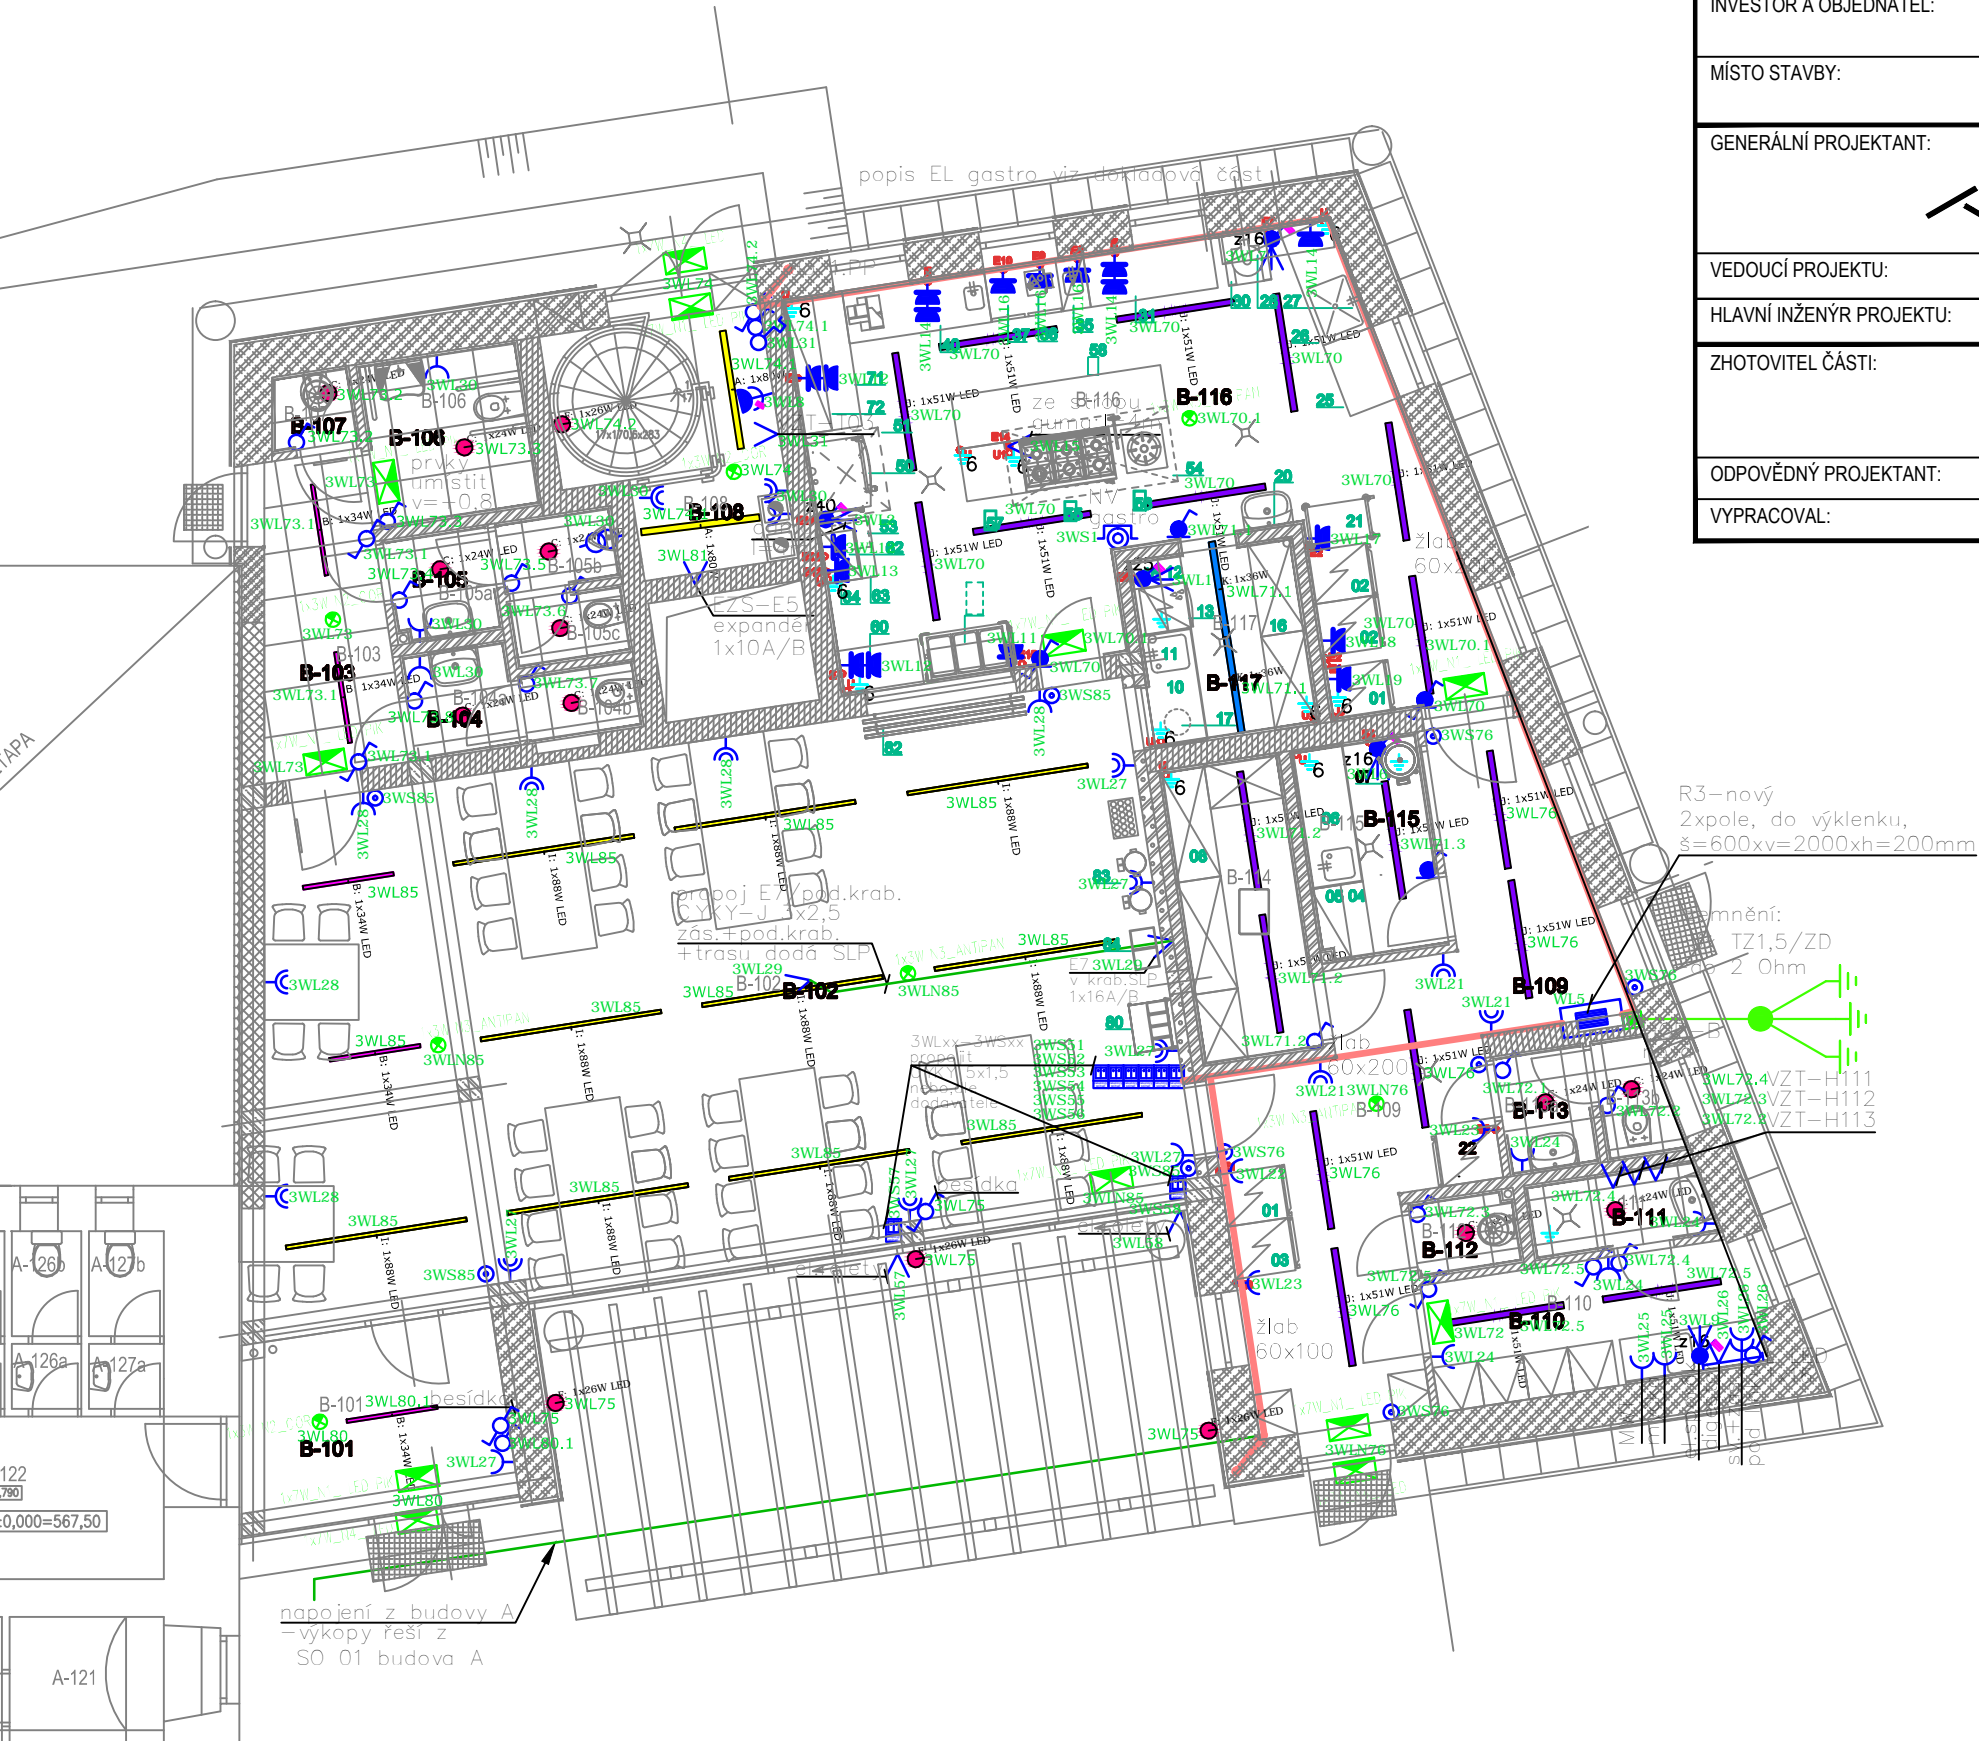

Č.M.	ÚČEL MÍSTNOSTI
B-101	Zádvěří
B-102	Samoobslužná jídelna (50míst) konferenční sál
B-103	Chodba
B-104a	WC ženy - chodba s umyvadlem
B-104b	WC ženy - kabina
B-105a	WC muži - chodba s umyvadlem
B-105b	WC muži - pisoárové stání
B-105c	WC muži - kabina
B-106	WC invalidé
B-107	Úklidová místnost
B-108	Technická místnost
B-109	Vstup pro zaměstnance přijem surovin
B-110	Šatna - zaměstnanci
B-111	Sprcha - zaměstnanci
B-112	Úklidová místnost
B-113a	WC zaměstnanci - umyvadlo
B-113b	WC - zaměstnanci - kabina
B-114	Sklad - suchý
B-115	Hrubá příprava ovoce a zeleniny
B-116	Kuchyně
B-117	Mytí nádobí