POHLED

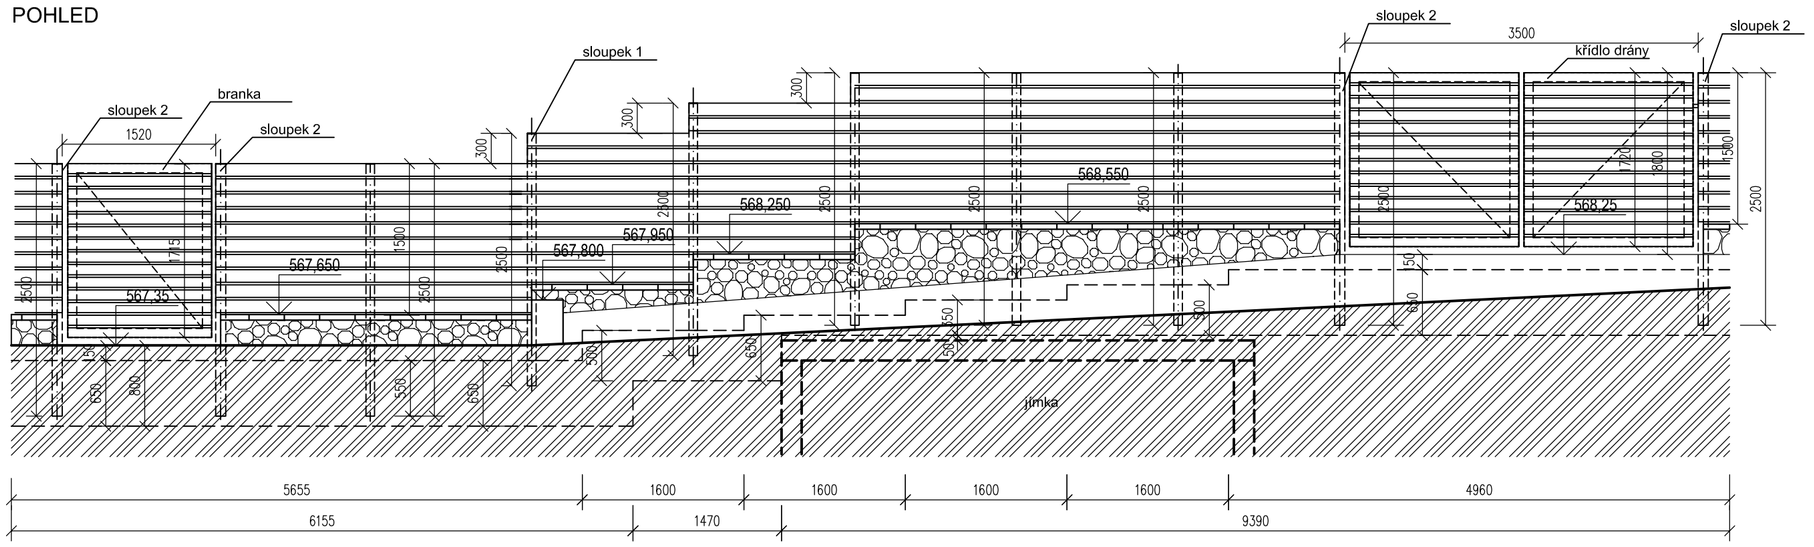

ŘEZ

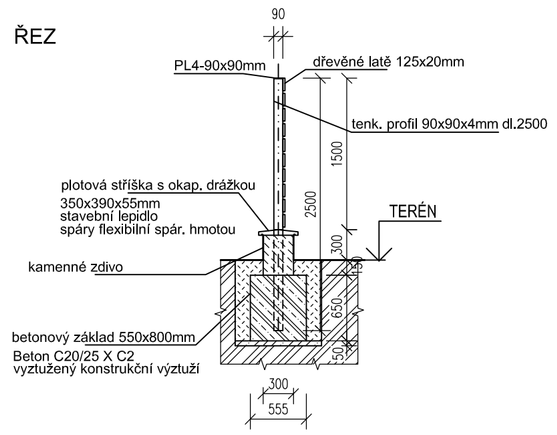

PŮDORYS

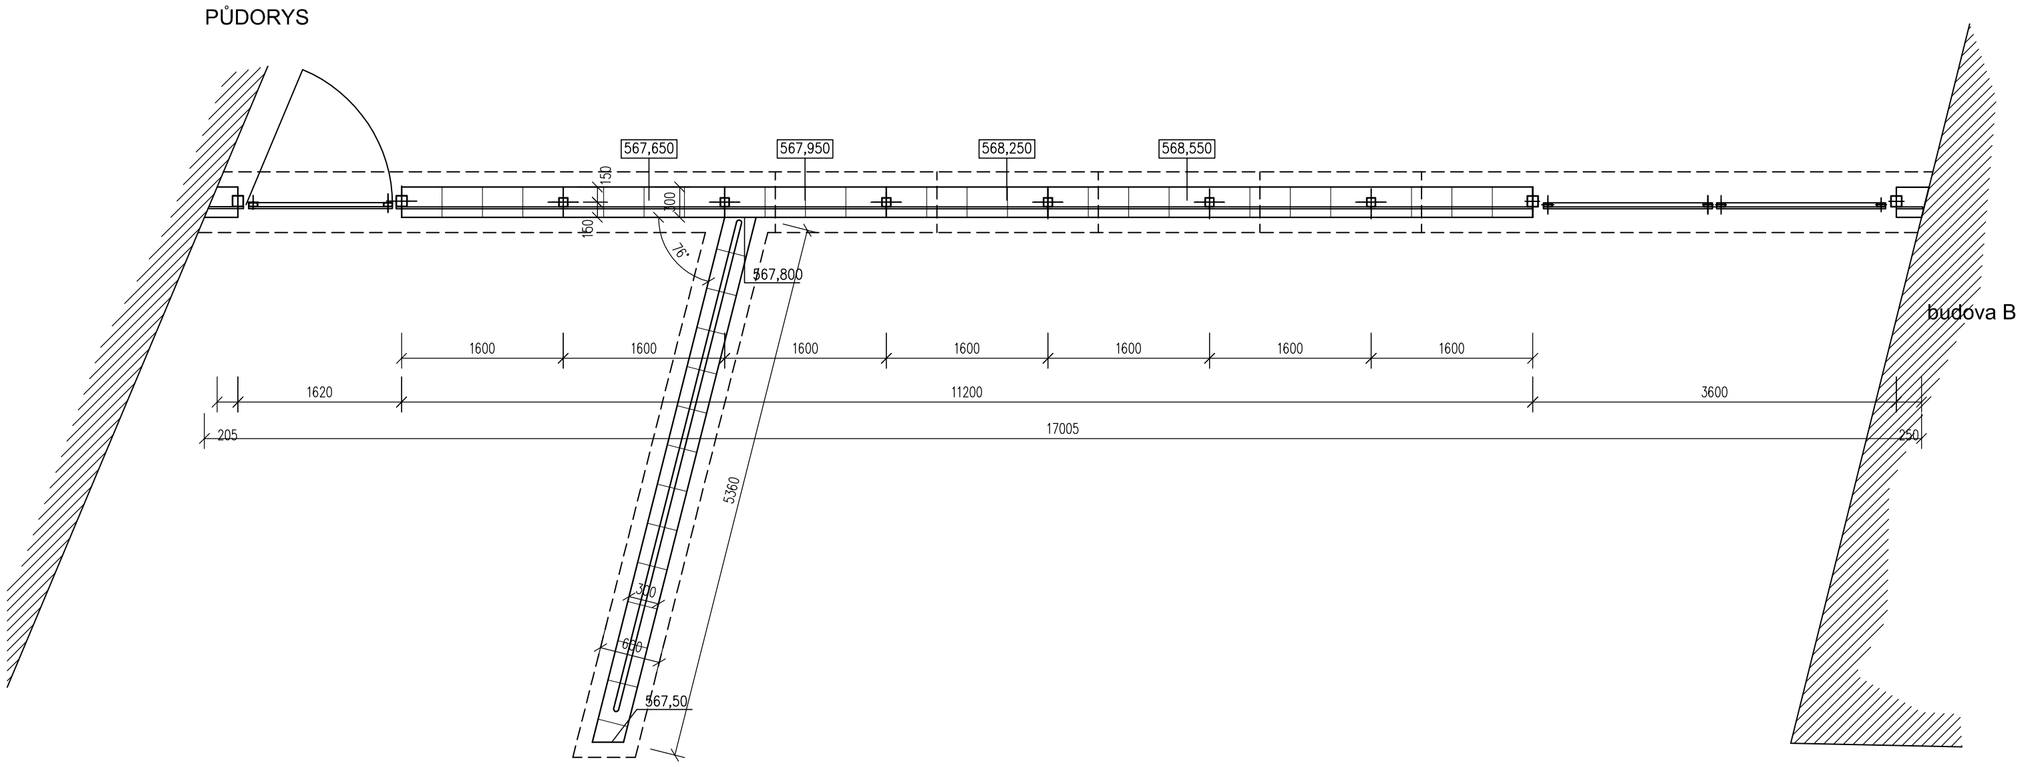

ZÁKLADY

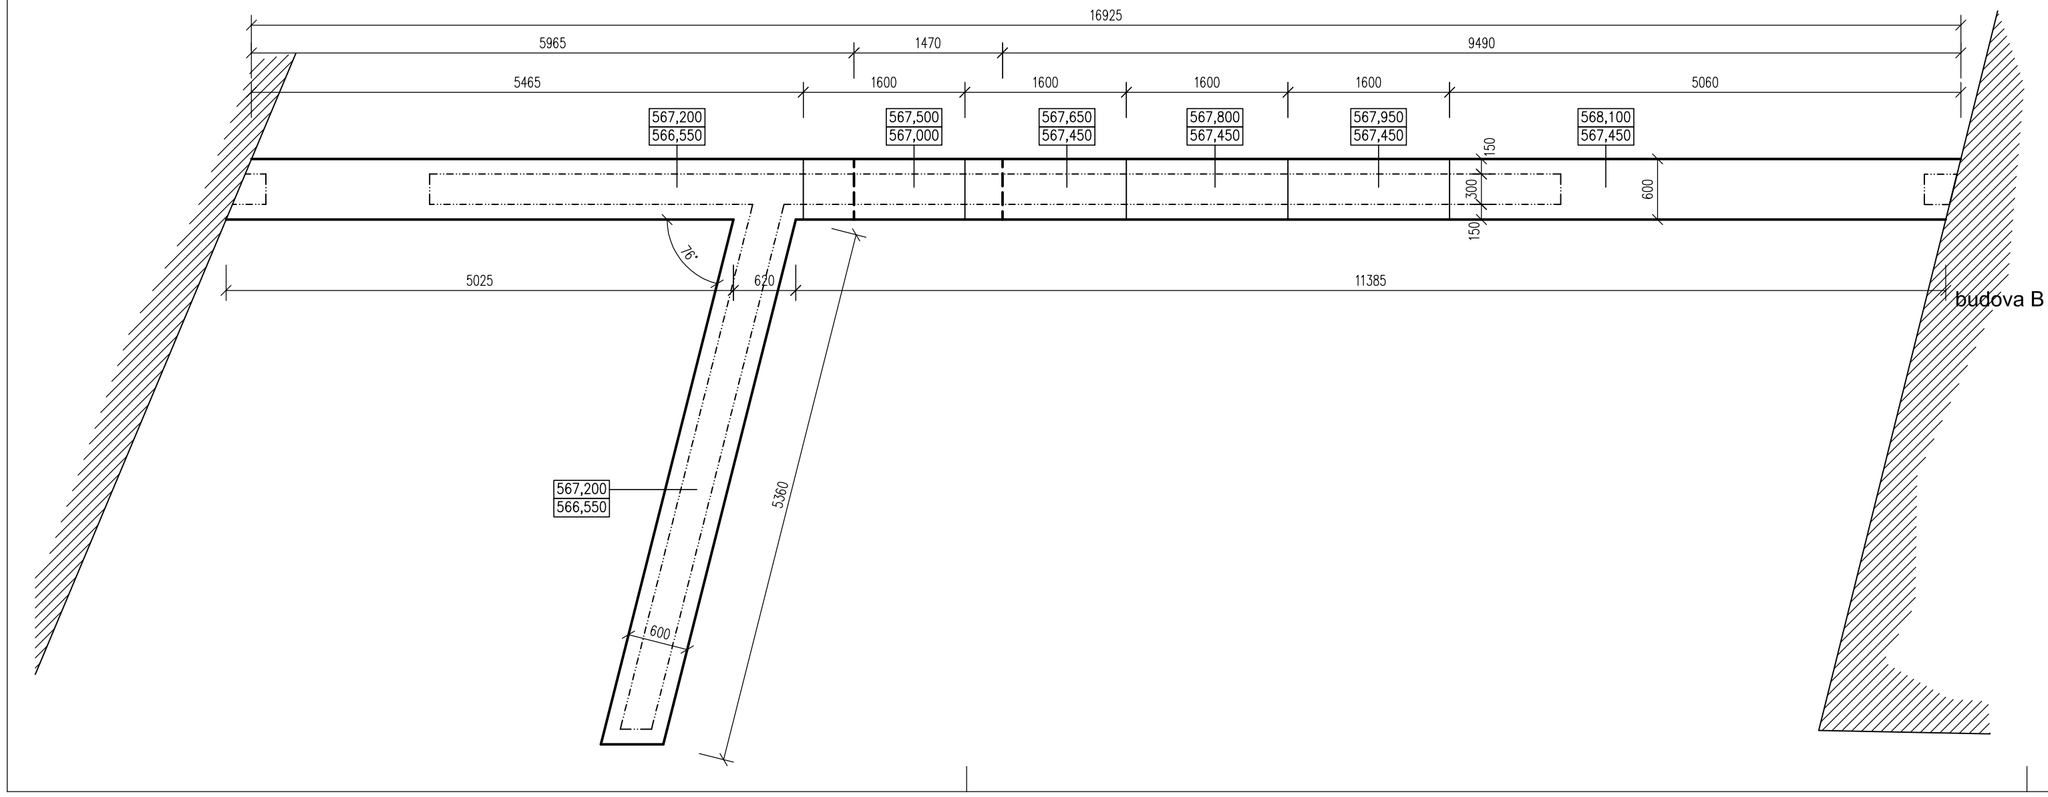

VÝPIS MATERIÁLU:

PLOTOVÁ STŘÍŠKA S OKAPOVOU DRÁŽKOU
rozměr: 350x390x35-65mm .....počet ...44 ks

DŘEVĚNÉ OPLOCENÍ Z MODŘÍNOVÝCH PRKEN 100x20mm, BEZBARVÁ IMPREGNACE
cca 30m2

VÝPIS OCELI NA KONSTRUKCI PLOTU:

Prvek	Pol.	Profil	délka, plocha /1ks (m,m2)	ks	délka,plocha celk.	hmotnost (kg) m, m2	hmotnost (kg)	hmotnost prvku (kg)	počet prvků ks	hmotnost celkem (kg)
sloupek 1	1.1	90x90x4 dl. 2500	2,500	1	2.500	10,19	25.475	26.36	6	158.14
	1.2	PL 4 – 90x90	0,008	1	0.008	31,40	0.251			
	1.3	pás. 40x4 dl. 250	0,25	2	0.500	1,26	0.630			
sloupek 2	2,10	110x110x4 dl. 2500	2,500	1	2.500	12,60	31.500	32.51	4	130.03
	2.2	PL 4 – 110x110	0,012	1	0.012	31,40	0.377			
	2.3	pás. 40x4 dl. 250	0,25	2	0.500	1,26	0.630			
branka	3.1	90x40x4	1,450	2	2.900	5,50	15.950	36.44	1	36.44
	3.2	90x40x4	1,750	2	3.500	5,50	19.250			
	3.3	tyč ø10	2,000	1	2.000	0,62	1.240			
křídlo brány	4.1	90x40x4	1,700	2	3.400	5,50	18.700	39.28	2	78.57
	4.2	90x40x4	1,750	2	3.500	5,50	19.250			
	4.3	tyč ø10	2,150	1	2.150	0,62	1.333			
							hmotnost (kg)			403.17
							svěry a spojovací materiál 7%			28.221928
							celková hmotnost			431.39

POZNÁMKA:

ZÁKLAD BUDE PROVEDEN Z PROSTÉHO BETONU A MUSÍ BÝT AŽ DO ROSTLÉ ZEMINY A DO NEZÁMRZNÉ HLOUBKY.
POVRCHOVÁ ÚPRAVA SLOUPKŮ : ŽÁROVÉ POZINKOVÁNO
DŘEVĚNÉ OPLOCENÍ Z MODŘÍNOVÝCH PRKEN 100x20mm, BEZBARVÁ IMPREGNACE
KŘÍDLA BRÁNY BUDOU SE SEŘIDITELNÝMI PANTOVÝMI ZÁVĚSY NA NOSNÝCH SLOUPECH.
V MÍSTĚ SETKÁNÍ KŘÍDEL ZABUDOVANÝ DORAZ.
MANUÁLNÍ OVLÁDÁNÍ BRÁNY.
KOVÁNÍ :KLIKA,KOULE SE ŠTÍTKY, ZABUDOVANÝ ZÁMEK

PŘED ZAHÁJENÍM VÝKOPOVÝCH PRACÍ ZABEZPEČÍ ZHOTOVITEL STAVBY VE SPOLUPRÁCI
SE SPRÁVCI JEDNOTLIVÝCH SÍTÍ VYTÝČENÍ A OVĚŘENÍ VŠECH STÁVAJÍCÍCH ZAŘÍZENÍ
A INŽENÝRSKÝCH SÍTÍ, ABY NEDOŠLO PŘI REALIZACI STAVBY K JEJICH POŠKOZENÍ.
VEŠKERÉ ZEMNÍ PRÁCE V OCHRANNÉM PÁSMU PODZEMNÍCH SÍTÍ JE NUTNO PROVÁDĚT
RUČNĚ, PŘI DODRŽENÍ ZÁSAD BEZPEČNOSTI PRÁCE A STANOVISKA PŘÍSLUŠNÝCH SPRÁVCŮ.

REVIZE:	POPIS ZMĚNY:	DATUM:	VYPRACOVAL:

AKCE: REKONSTRUKCE A PŘÍSTAVBA RYCHTY KRÁSENSKO		STUPEŇ PD:	DOKUMENTACE PRO PROVÁDĚNÍ STAVBY
		OBJEKT:	SO 03- Oplocení
		PROFESE:	-
INVESTOR A OBJEDNATEL:	Obec Krásensko Krásensko 123, 683 04 Drnovice	ZAKÁZKOVÉ ČÍSLO: 204 000 11-3	AUTORIZACE:
MÍSTO STAVBY:	Krásensko 76 pozemky parc. č.: 31, 32, 34 k.ú. Krásensko	DATUM: 02/2016	
GENERÁLNÍ PROJEKTANT:	INTAR a.s. Bezručova 81/17a, 602 00 Brno tel.: +420 543 422 211 www.intar.cz, info@intar.cz	FORMÁT: 3 × A4	
		KOPIE:	
VEDOUCÍ PROJEKTU:	ING. JOSEF KATOLICKÝ, jkatolicky@intar.cz	MĚŘÍTKO: 1:50	
HLAVNÍ INŽENÝR PROJEKTU:	ING. JIŘÍ BARTOŠ, jbartos@intar.cz		
ZHOTOVITEL ČÁSTI:	INTAR a.s. Bezručova 81/17a, 602 00 Brno tel.: +420 543 422 211 www.intar.cz,info@intar.cz	VÝKRES: Půdorys, řez a pohled	
ODPOVĚDNÝ PROJEKTANT:	ING. JIŘÍ BARTOŠ, jbartos@intar.cz	EVIDENČNÍ ČÍSLO: 204 000 11-4/SO 03	ČÍSLO VÝKRESU: 01 / REVIZE:
VYPRACOVAL:	MARTA JUŘÍKOVÁ,mjurikova@intar.cz		