STÁVAJÍCÍ STAV + BOURACÍ PRÁCE

PŮDORYS

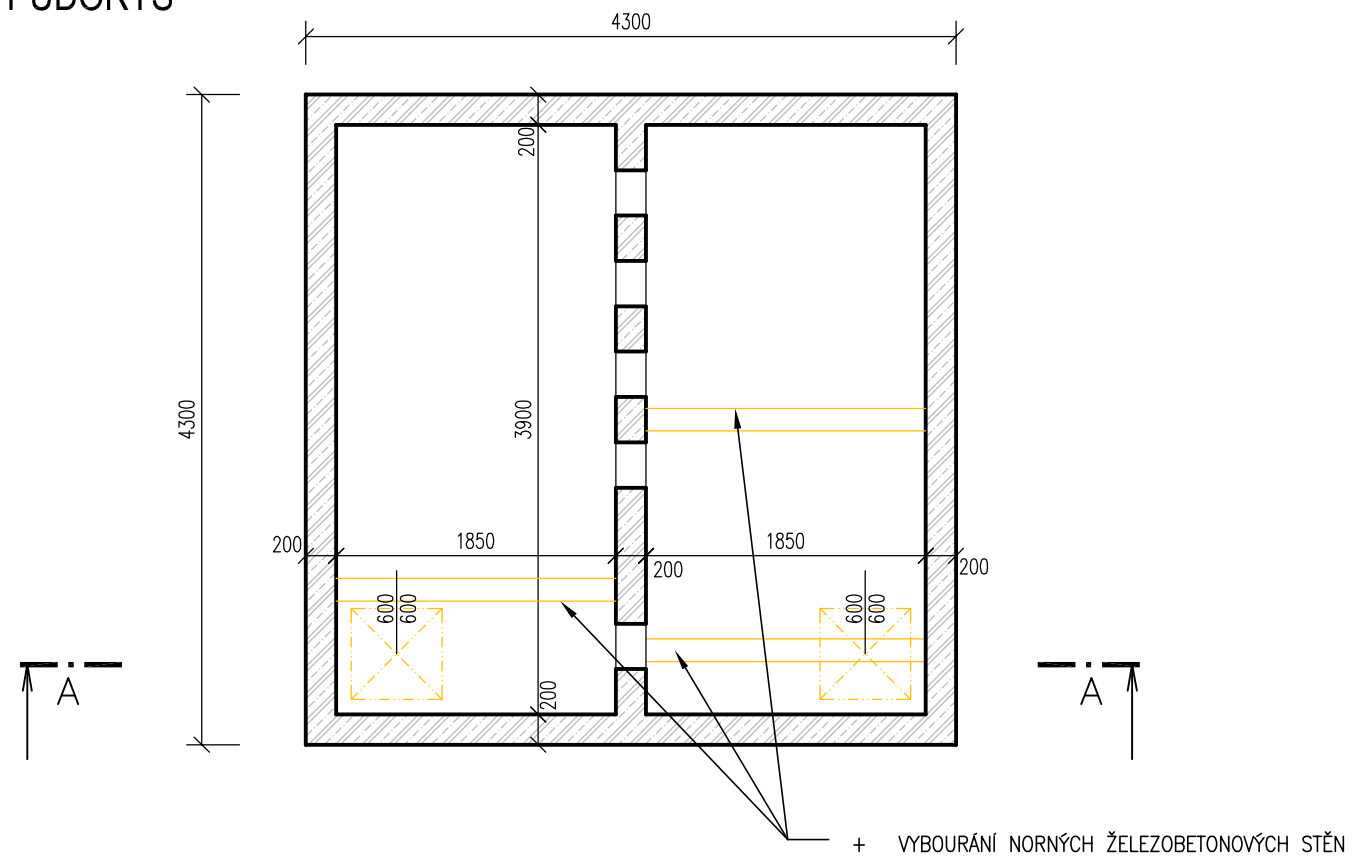

NAVRŽENÝ STAV

PŮDORYS

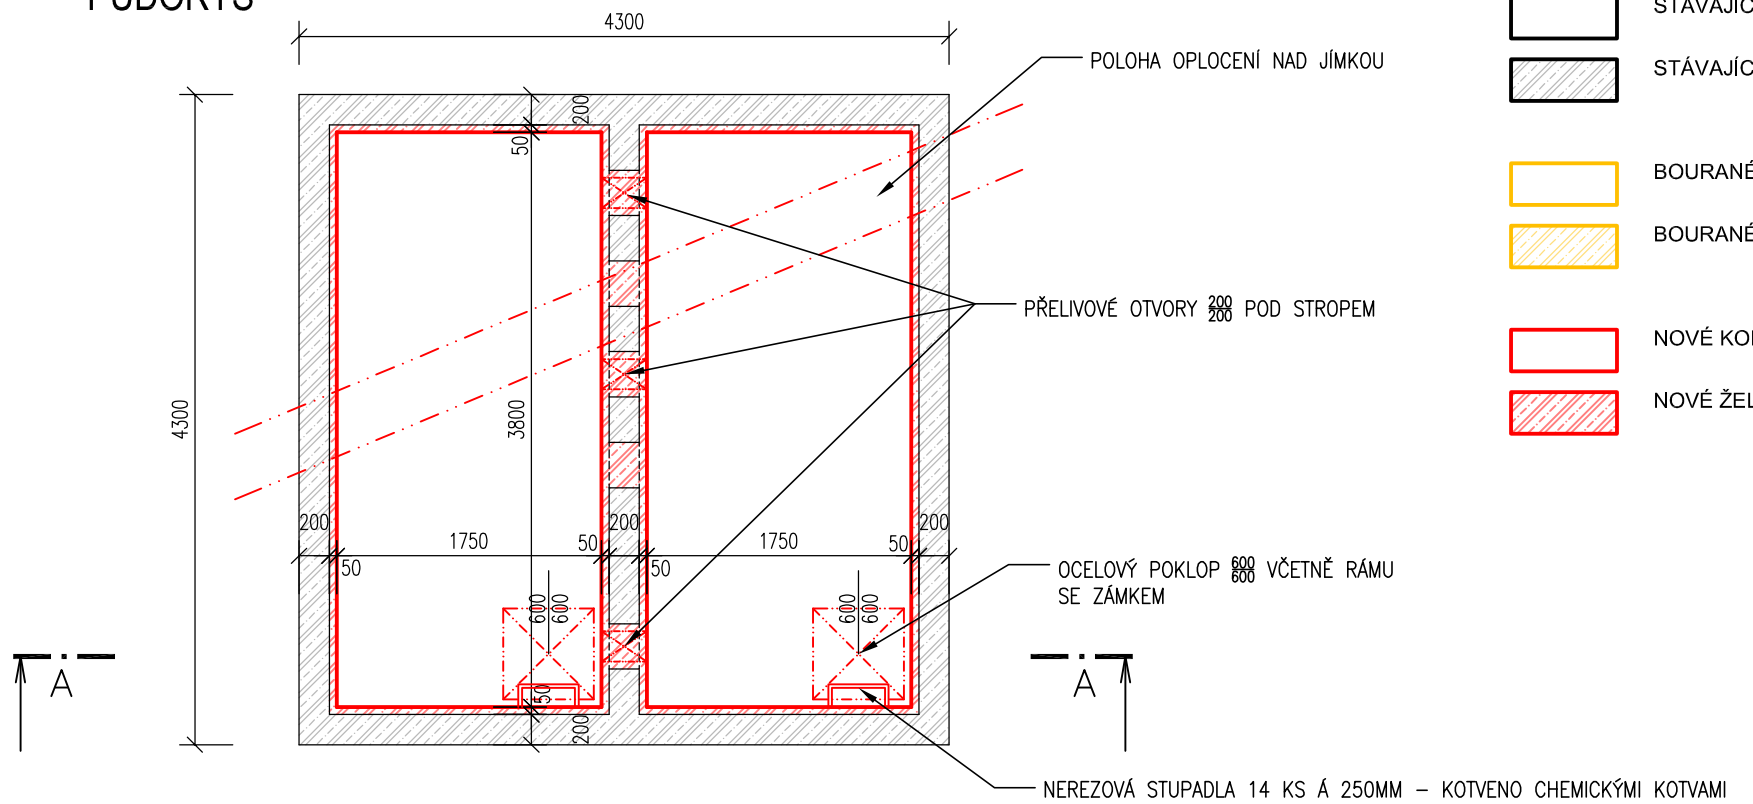

LEGENDA MATERIÁLŮ:

- STÁVAJÍCÍ KONSTRUKCE BEZ ROZLIŠENÍ MATERIÁLŮ
- STÁVAJÍCÍ ŽELEZOBETONOVÉ KONSTRUKCE
- BOURANÉ KONSTRUKCE BEZ ROZLIŠENÍ MATERIÁLU
- BOURANÉ ŽELEZOBETONOVÉ KONSTRUKCE
- NOVÉ KONSTRUKCE BEZ ROZLIŠENÍ MATERIÁLU
- NOVÉ ŽELEZOBETONOVÉ KONSTRUKCE

ŘEZ A-A

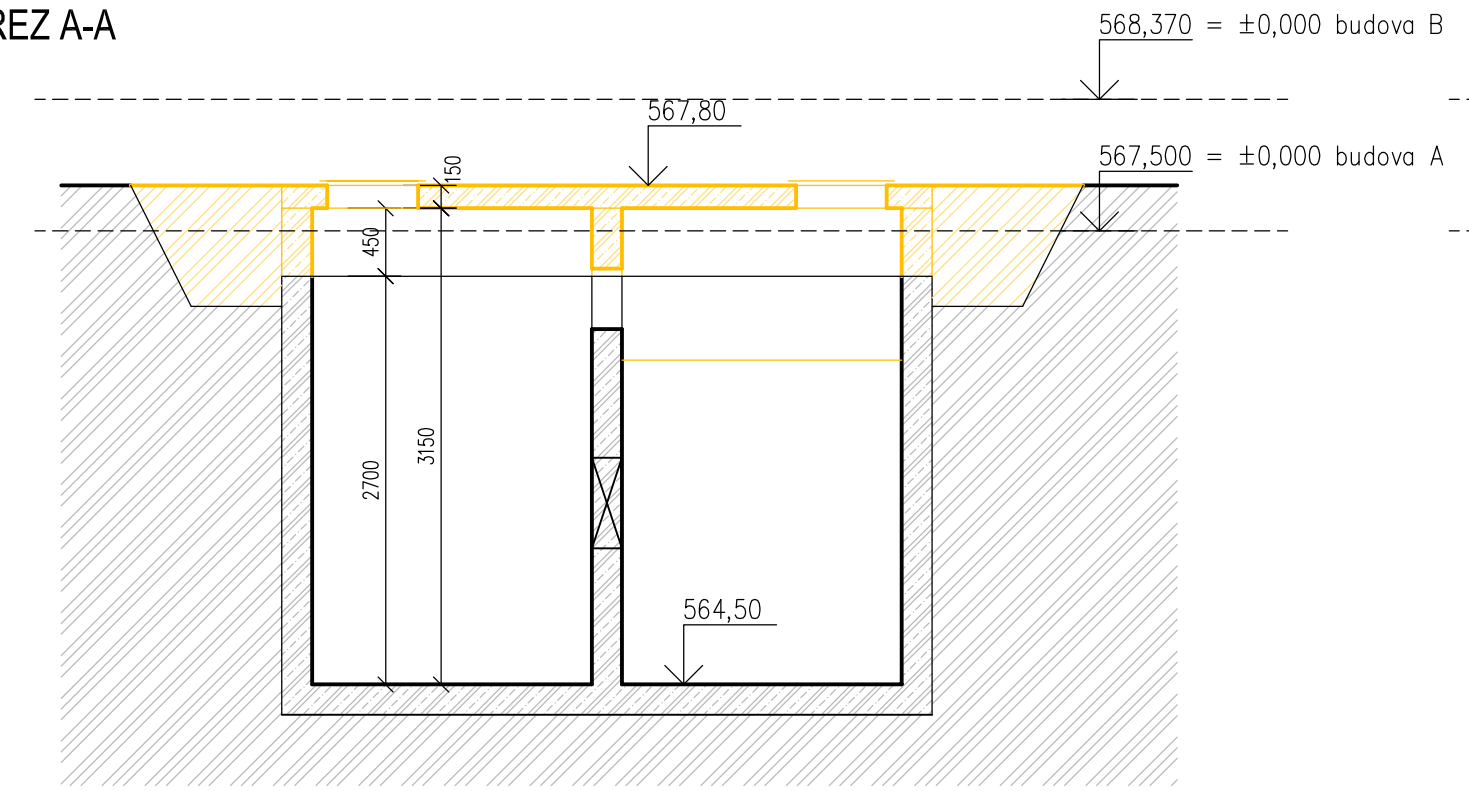

ŘEZ A-A

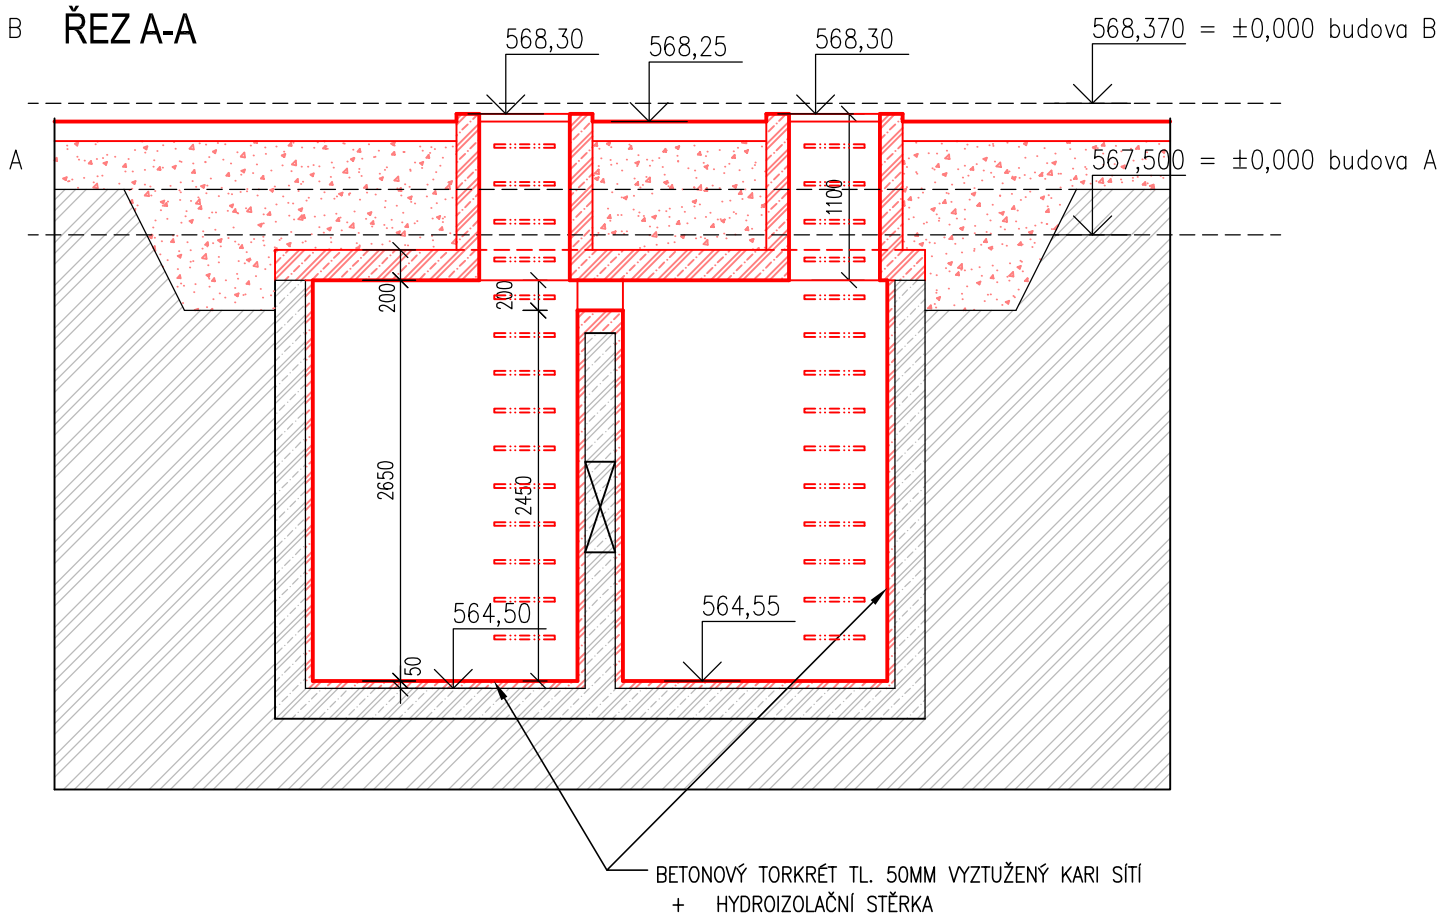

SKUTEČNÉ ROZMĚRY JÍMKY OVĚŘIT PO VYČERPÁNÍ A VYČIŠTĚNÍ !!

REVIZE:	POPIS ZMĚNY:	DATUM:	VYPRACOVAL:

AKCE: REKONSTRUKCE A PŘÍSTAVBA RYCHTY KRÁSENSKO		STUPEŇ PD:	DOKUMENTACE PRO PROVÁDĚNÍ STAVBY
		OBJEKT:	SO 04 - JÍMKA
		PROFESE:	-
INVESTOR A OBJEDNATEL:	Obec Krásensko Krásensko 123, 683 04 Drnovice	ZAKÁZKOVÉ ČÍSLO:	204 000 11-4
		DATUM:	02/2016
MÍSTO STAVBY:	Krásensko 76 pozemky parc. č.: 31, 32, 34 k.ú. Krásensko	FORMÁT:	3 × A4
GENERÁLNÍ PROJEKTANT:	INTAR a.s. Bezručova 81/17a, 602 00 Brno tel.: +420 543 422 211 www.intar.cz, info@intar.cz	KOPIE:	
VEDOUCÍ PROJEKTU:	ING. JOSEF KATOLICKÝ, jkatolicky@intar.cz	MĚŘÍTKO:	1:50
HLAVNÍ INŽENÝR PROJEKTU:	ING. JIŘÍ BARTOŠ, jbartos@intar.cz		
ZHOTOVITEL ČÁSTI:	INTAR a.s. Bezručova 81/17a, 602 00 Brno tel.: +420 543 422 211 www.intar.cz,info@intar.cz	VÝKRES:	PŮDORYSY + ŘEZY
ODPOVĚDNÝ PROJEKTANT:	ING. JIŘÍ BARTOŠ, jbartos@intar.cz	EVIDENČNÍ ČÍSLO:	204 000 11-4/SO 04
VYPRACOVAL:	ING. JIŘÍ BARTOŠ, jbartos@intar.cz	ČÍSLO VÝKRESU:	01
		REVIZE:	

AUTORIZACE: