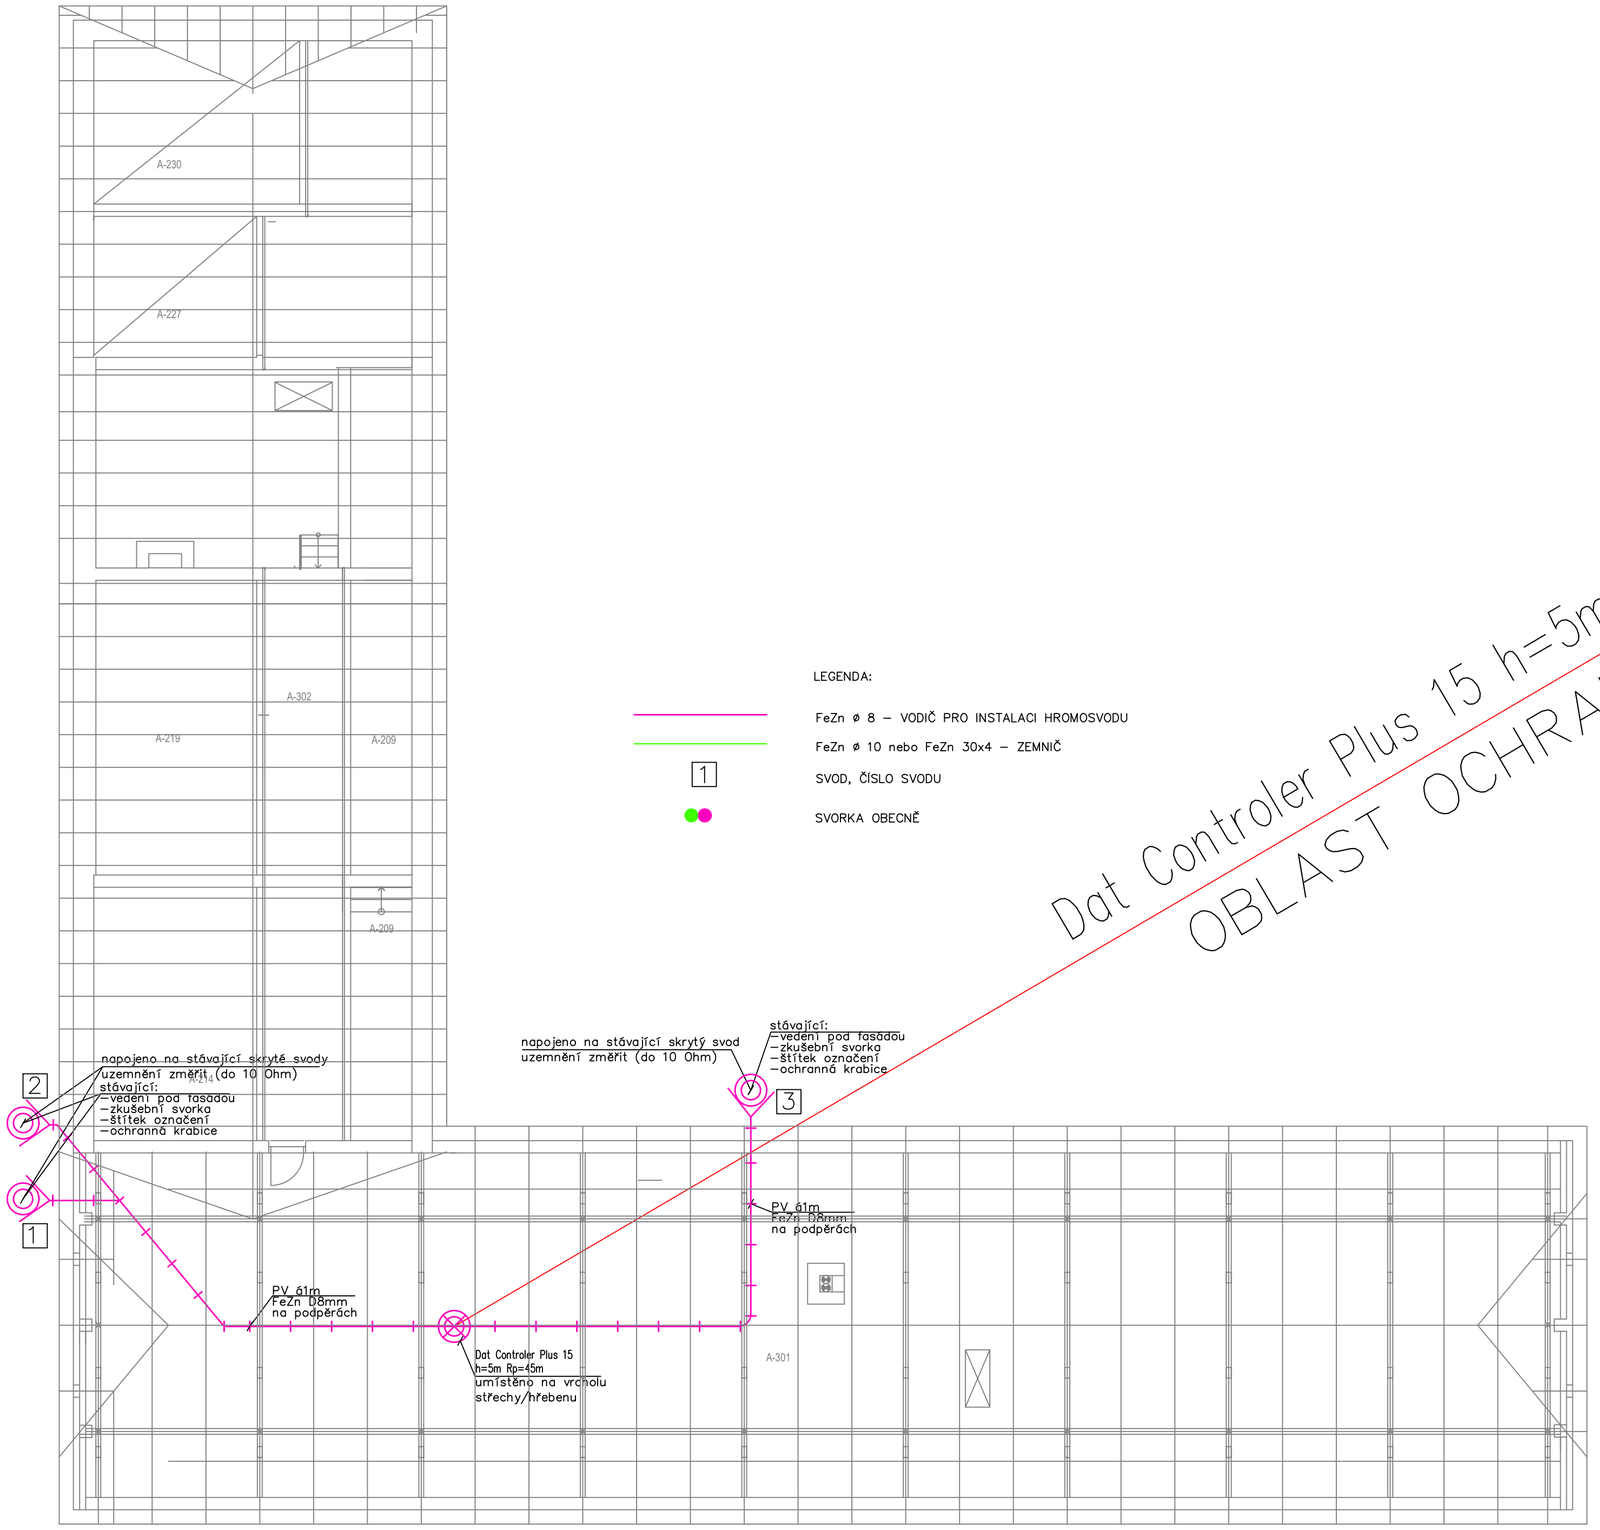

Změna 02/2017

VÝŠKOVÝ SYSTÉM Bpv ±0,000 = 567,50 m n. m.

REVIZE:	POPIS ZMĚNY:	DATUM:	VYPRACOVAL:

AKCE:	REKONSTRUKCE A PŘÍSTAVBA RYCHTY KRÁSENSKO	STUPEŇ PD:	DOKUMENTACE PROVEDENÍ STAVBY
		OBJEKT:	SO 01- Budova A
		PROFESE:	D.1.4.4 - Zařízení silnoproudé elektrotechniky
INVESTOR A OBJEDNATEL:	Obec Krásensko Krásensko 123, 683 04 Drnovice	ZAKÁZKOVÉ ČÍSLO:	204 000 11-4
		DATUM:	02/2016
MÍSTO STAVBY:	Krásensko 76 pozemky parc. č.: 31, 32, 34 k.ú. Krásensko	FORMÁT:	6 × A4
GENERÁLNÍ PROJEKTANT:	INTAR INTAR a.s. Bezručova 81/17a, 602 00 Brno tel.: +420 543 422 211 www.intar.cz, info@intar.cz	KOPIE:	
VEDOUCÍ PROJEKTU:	ING. JOSEF KATOLICKÝ, jkatolicky@intar.cz	MĚŘÍTKO:	1:100
HLAVNÍ INŽENÝR PROJEKTU:	ING. JIŘÍ BARTOŠ, jbartos@intar.cz		
ZHOTOVITEL ČÁSTI:	EL77 s.r.o.	VÝKRES:	BLESKOSVOD A UZEMNĚNÍ STŘECHA
ODPOVĚDNÝ PROJEKTANT:	Milan Štěpánek, step.milan@gmail.com	EVIDENČNÍ ČÍSLO:	204 000 11-4/SO 01/D.1.4.7
VYPRACOVAL:	Martin Olbrecht, olbrechtm@seznam.cz	ČÍSLO VÝKRESU:	105
		REVIZE:	

AUTORIZACE: