

LEGENDA:

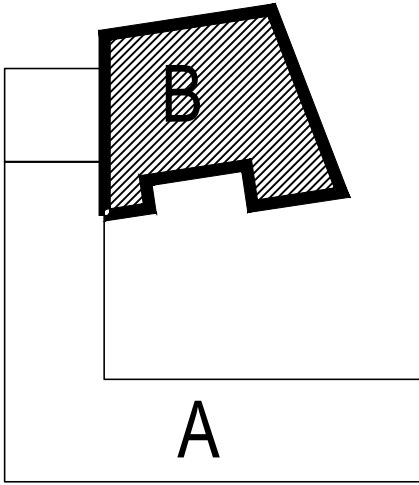
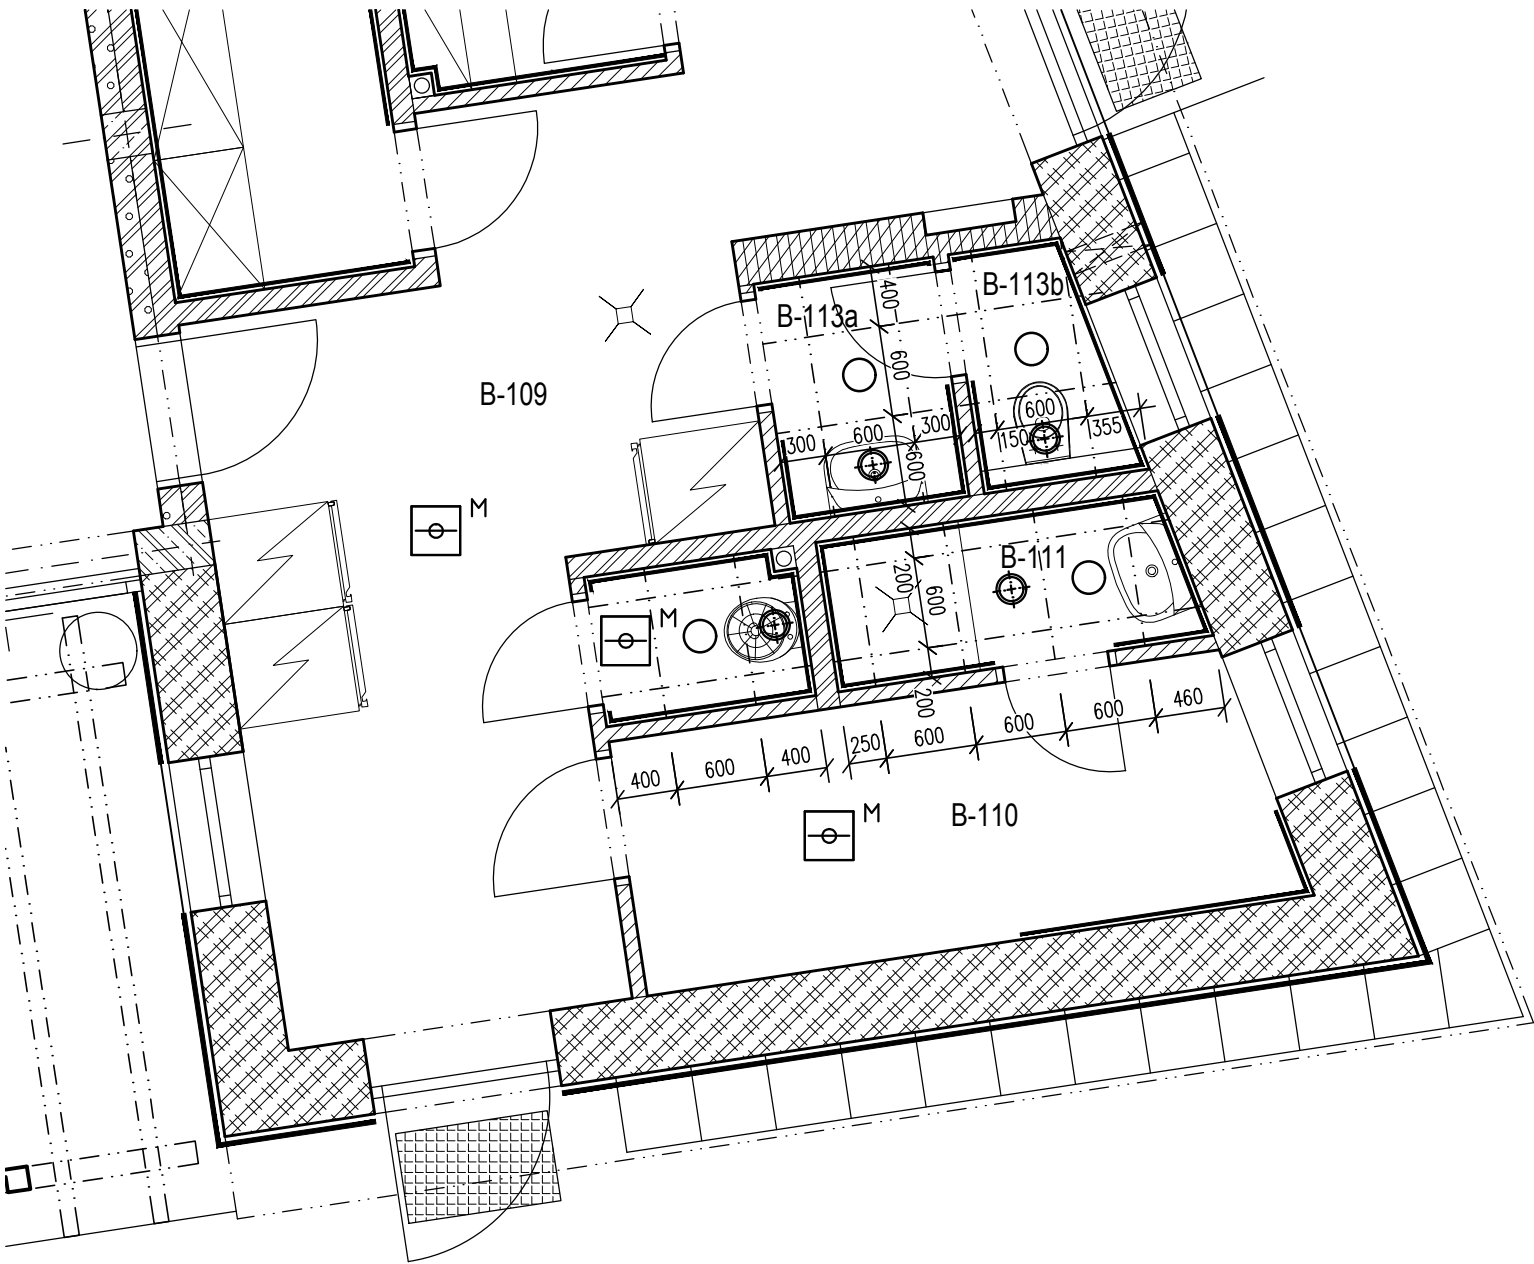
MINERÁLNÍ PODHLED - RASTR (600x600) mm S VIDITELNÝM ZÁVĚSNÝM SYSTÉMEM 25mm  
vč. SYSTÉMOVÝCH KRYTŮ PRO SVÍTIDLA A VĚTRACÍ MRÍŽKY  
BARVA BÍLÁ, ODRAZIVOST POVRCHU > 85%; ZVUKOVÁ POHLTIVOST > 0,65; ZVUKOVÝ ÚTLUM > 35dB;  
ODOLNOST PROTI VLHKOSTI 95%.  
PROVÁDĚT AŽ PO INSTALACI ROZVODŮ

- SVÍTIDLA VSAZENÁ DO PODHLEDŮ
- NOUZOVÁ SVÍTIDLA VSAZENÁ DO PODHLEDŮ

- ODTAH VZDUCHU
- PŘÍVOD VZDUCHU
- HLÁSIČ MULTISENZORICKÝ

POZNÁMKA:

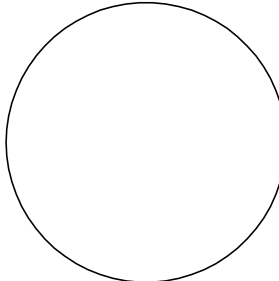

NOVÉ PŘÍČKY VYZDÍVAT 50mm NAD ÚROVNÍ PODHLEDU A DOZDÍT AŽ PO INSTALACI POTRUBÍ  
U VŠECH PROSTUPŮ A DRÁŽEK DODRŽET MAX.ROZMĚR!  
PŘESNÉ UMÍSTĚNÍ OTVORŮ DLE PD PŘÍSLUŠNÝCH SPECIALIZACÍ  
PODHLÉD BUDE PROVEDEN JAKO TYPOVÝ DLE VÝROBNÍ DOKUMENTACE DODAVATELE PODHLEDU



ZMĚNA 02/2017

VÝŠKOVÝ SYSTÉM Bpv ±0,000 = 568,37 m n. m.

REVIZE:	POPIS ZMĚNY:	DATUM:	VYPRACOVAL:

AKCE:	REKONSTRUKCE A PŘÍSTAVBA RYCHTY KRÁSENSKO		STUPEŇ PD:	DOKUMENTACE PRO PROVÁDĚNÍ STAVBY	
			OBJEKT:	SO 02- Budova B	
INVESTOR A OBJEDNATEL:	Obec Krásensko Krásensko 123, 683 04 Dřovice		PROFESE:	D.1.1 - ARCHITEKTONICKO-STAVEBNÍ ŘEŠENÍ	
			ZAKÁZKOVÉ ČÍSLO:	204 000 11-4	AUTORIZACE: 
MÍSTO STAVBY:	Krásensko 76 pozemky parc. č.: 31, 32, 34 k.ú. Krásensko		DATUM:	02/2016	
GENERÁLNÍ PROJEKTANT:	 INTAR a.s. Bezručova 81/17a, 602 00 Brno tel.: +420 543 422 211 www.intar.cz, info@intar.cz		FORMÁT:	3 × A4	
			KOPIE:		
VEDOUČÍ PROJEKTU:	ING. JOSEF KATOLICKÝ, jkatolicky@intar.cz		MĚŘÍTKO:	1:50	
HLAVNÍ INŽENÝR PROJEKTU:	ING. JIŘÍ BARTOŠ, jbartos@intar.cz				
ZHOTOVITEL ČÁSTI:	INTAR a.s. Bezručova 81/17a, 602 00 Brno tel.: +420 543 422 211 www.intar.cz,info@intar.cz		VÝKRES: PŮDORYS 1.NP - PODHLEDY		
ODPOVĚDNÝ PROJEKTANT:	ING. JIŘÍ BARTOŠ, jbartos@intar.cz		EVIDENČNÍ ČÍSLO:	ČÍSLO VÝKRESU:	REVIZE:
VYPRACOVAL:	ING. JANA MACÍKOVÁ, jmacikova@intar.cz		204 000 11-4/SO 02/D.1.1	06	