


## ZAŘ.Č.2 - KUCHYNĚ

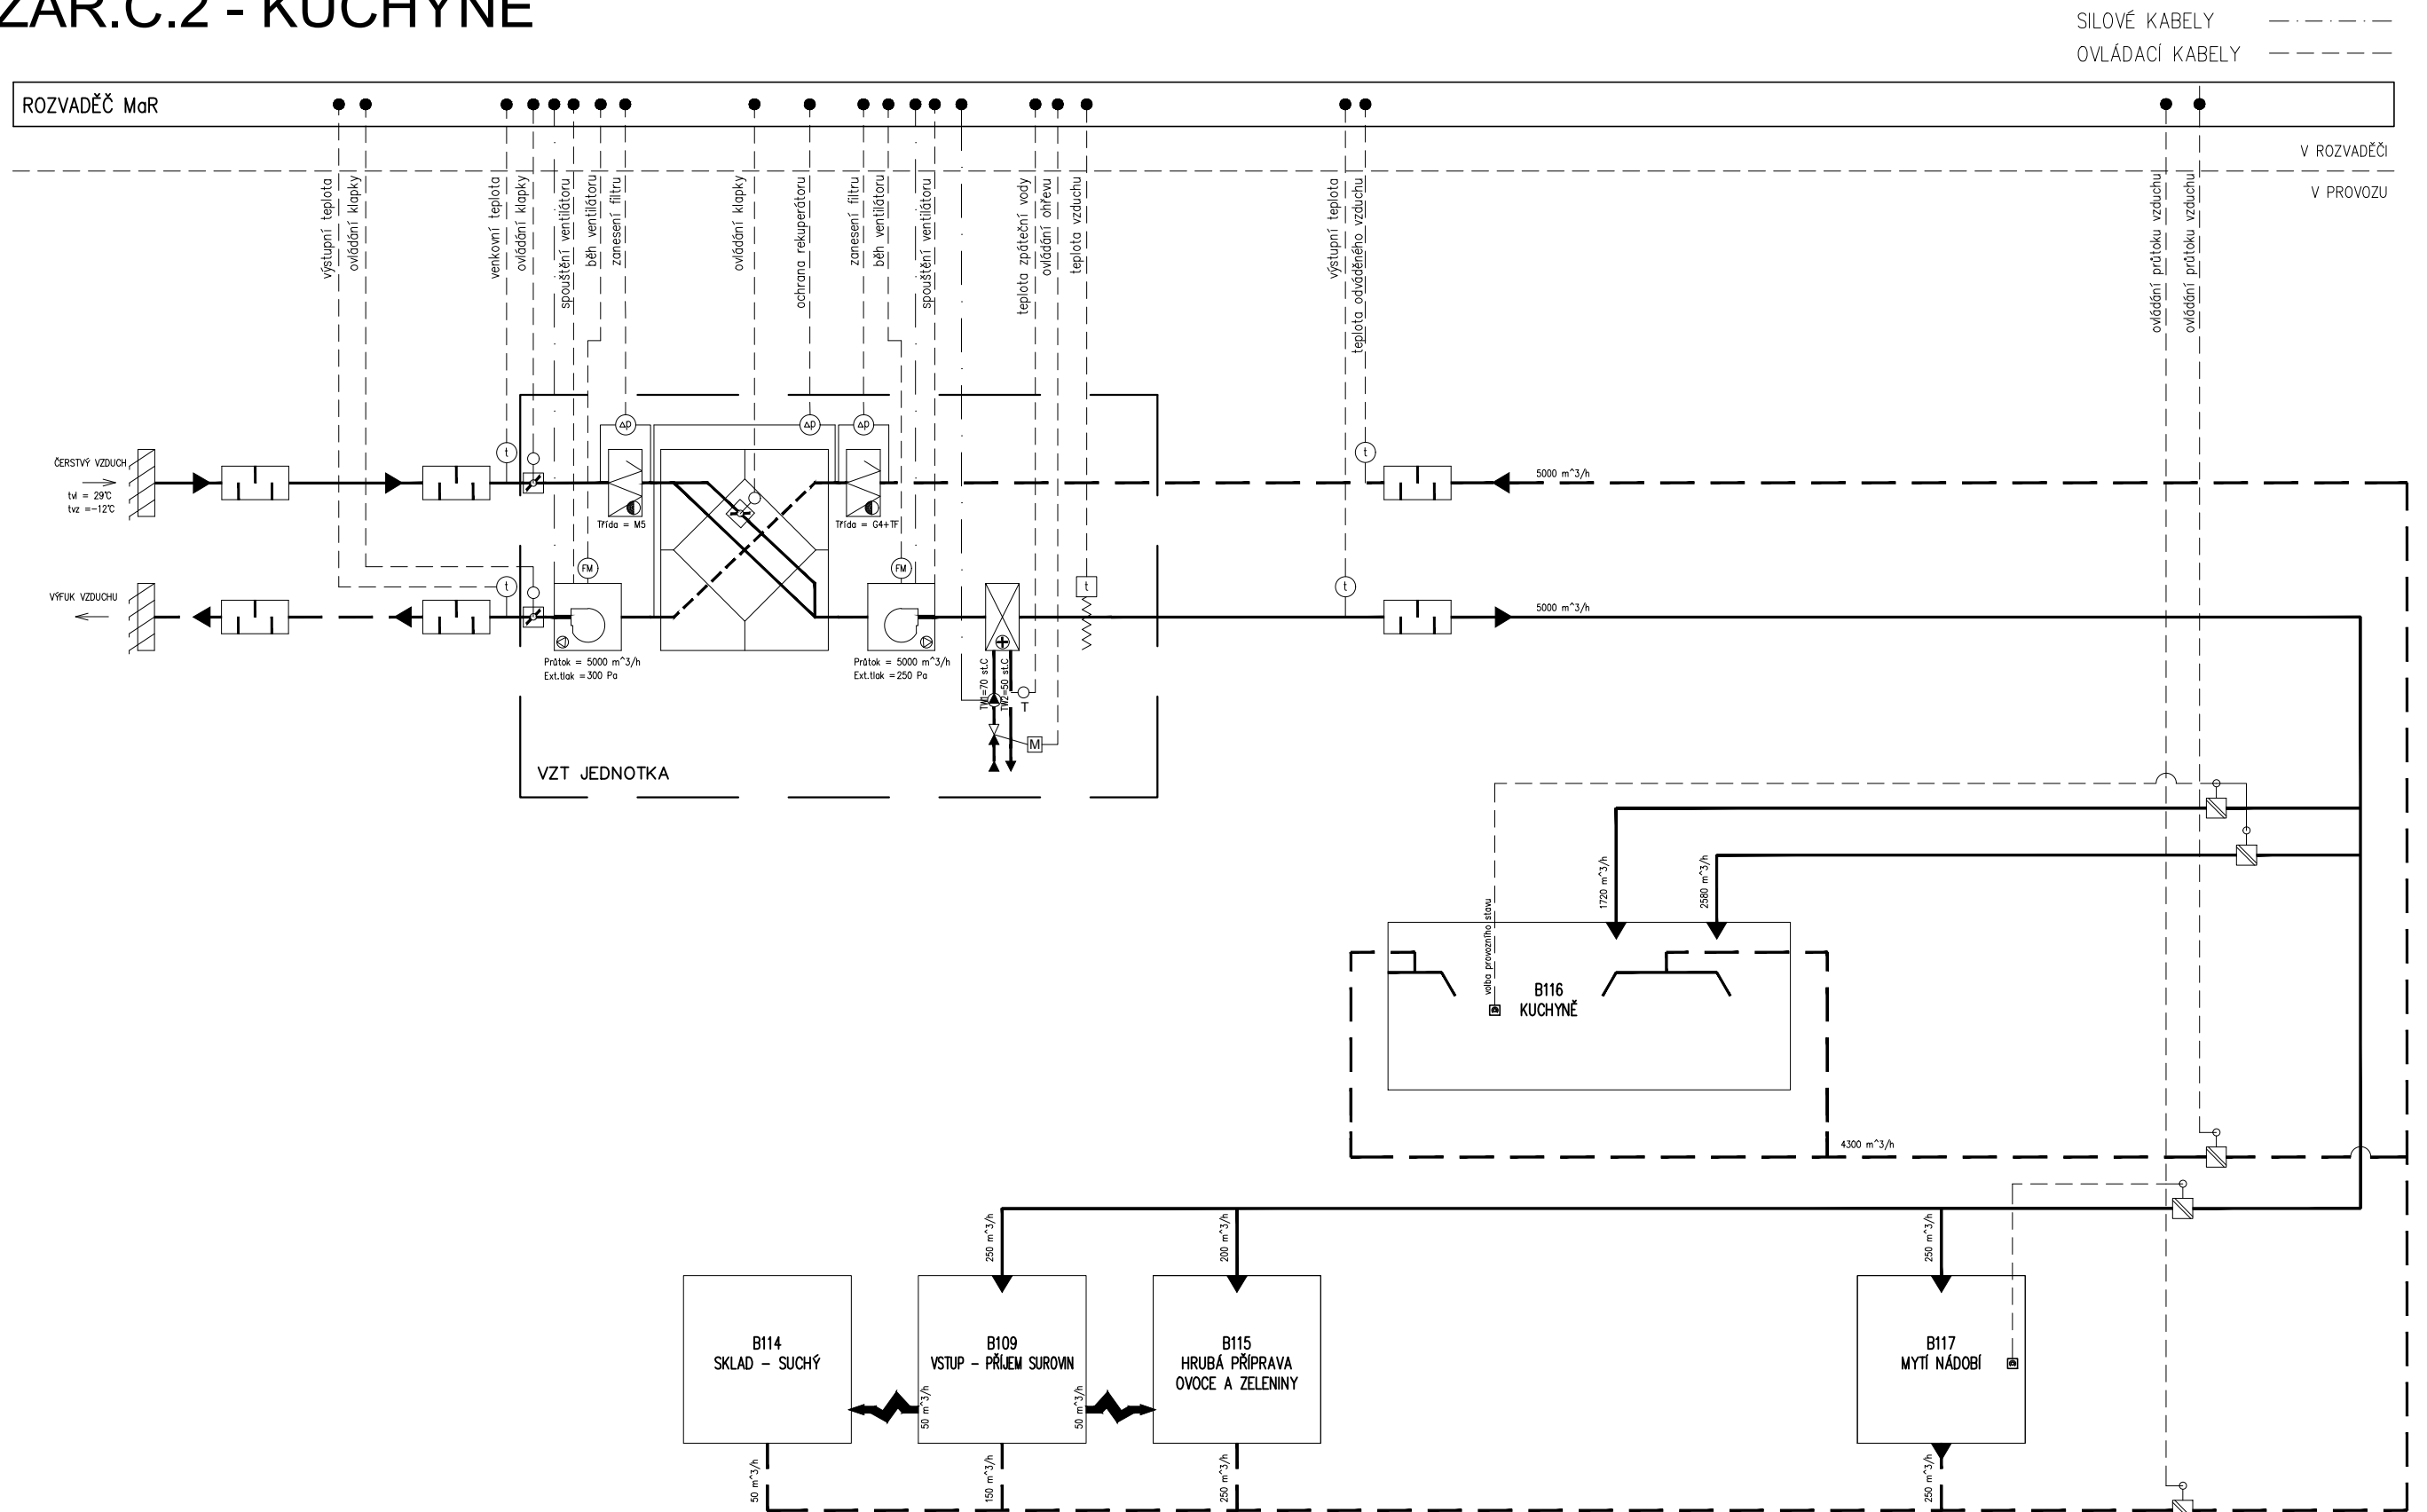


NÁZEV AKCE:	P15P435 – KRÁSENSKO - RYCHTA, BUDOVA B				POZNÁMKA:	PŘÍLOHA TZ Č. <div style="font-size: 2em; font-weight: bold;">3.1</div>
NÁZEV ZAŘÍZENÍ:	ZAŘ.Č.2 - KUCHYNĚ					
VYPRACOVAL:	Ing. Petr Auf		DATUM:	03/2017		

# ZAŘ.Č.3 - JÍDELNA

SILOVÉ KABELY  
OVLÁDACÍ KABELY

V ROZVADĚČI  
V PROVOZU

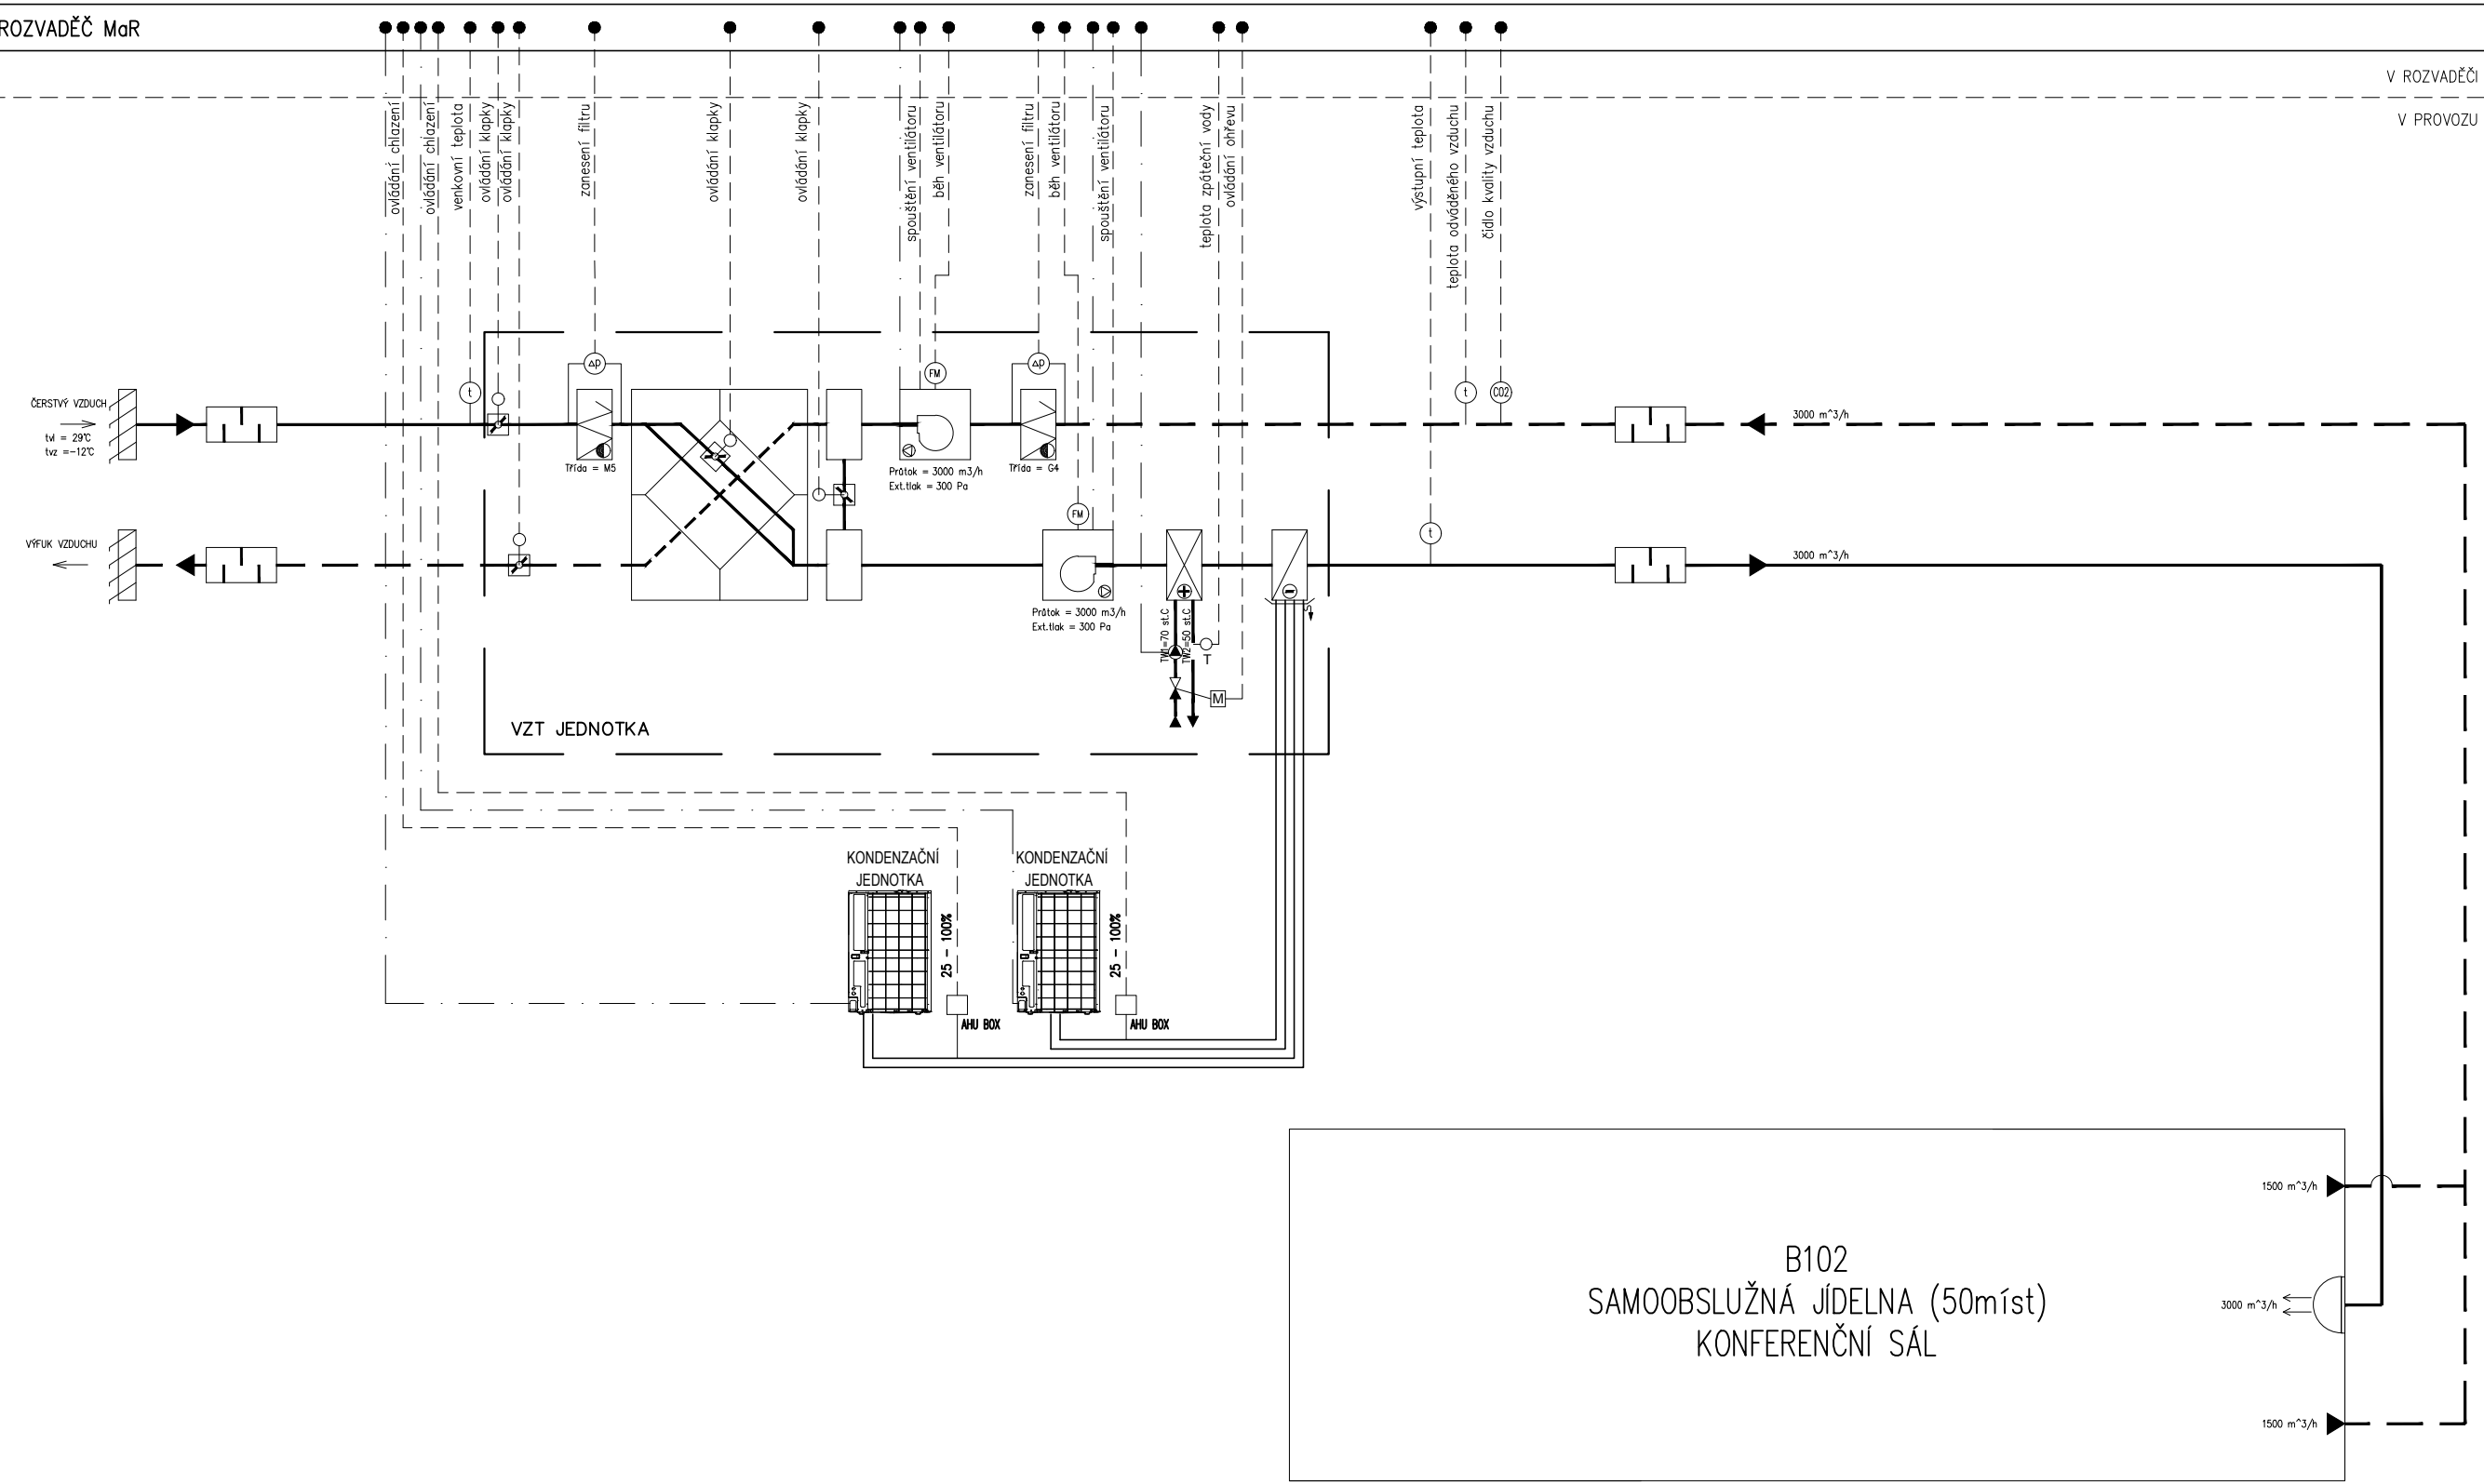


NÁZEV AKCE:	P15P435 – KRÁSENSKO - RYCHTA, BUDOVA B				POZNÁMKA:	PŘÍLOHA TZ Č. <div>3.2</div>
NÁZEV ZAŘÍZENÍ:	ZAŘ.Č.3 - JÍDELNA					
VYPRACOVAL:	Ing. Petr Auf		DATUM:	03/2017		

# ZAŘ.Č.6 - HYGIENICKÉ ZÁZEMÍ JÍDELNY

SILOVÉ KABELY  
OVLÁDACÍ KABELY

V ROZVADĚČI  
V PROVOZU

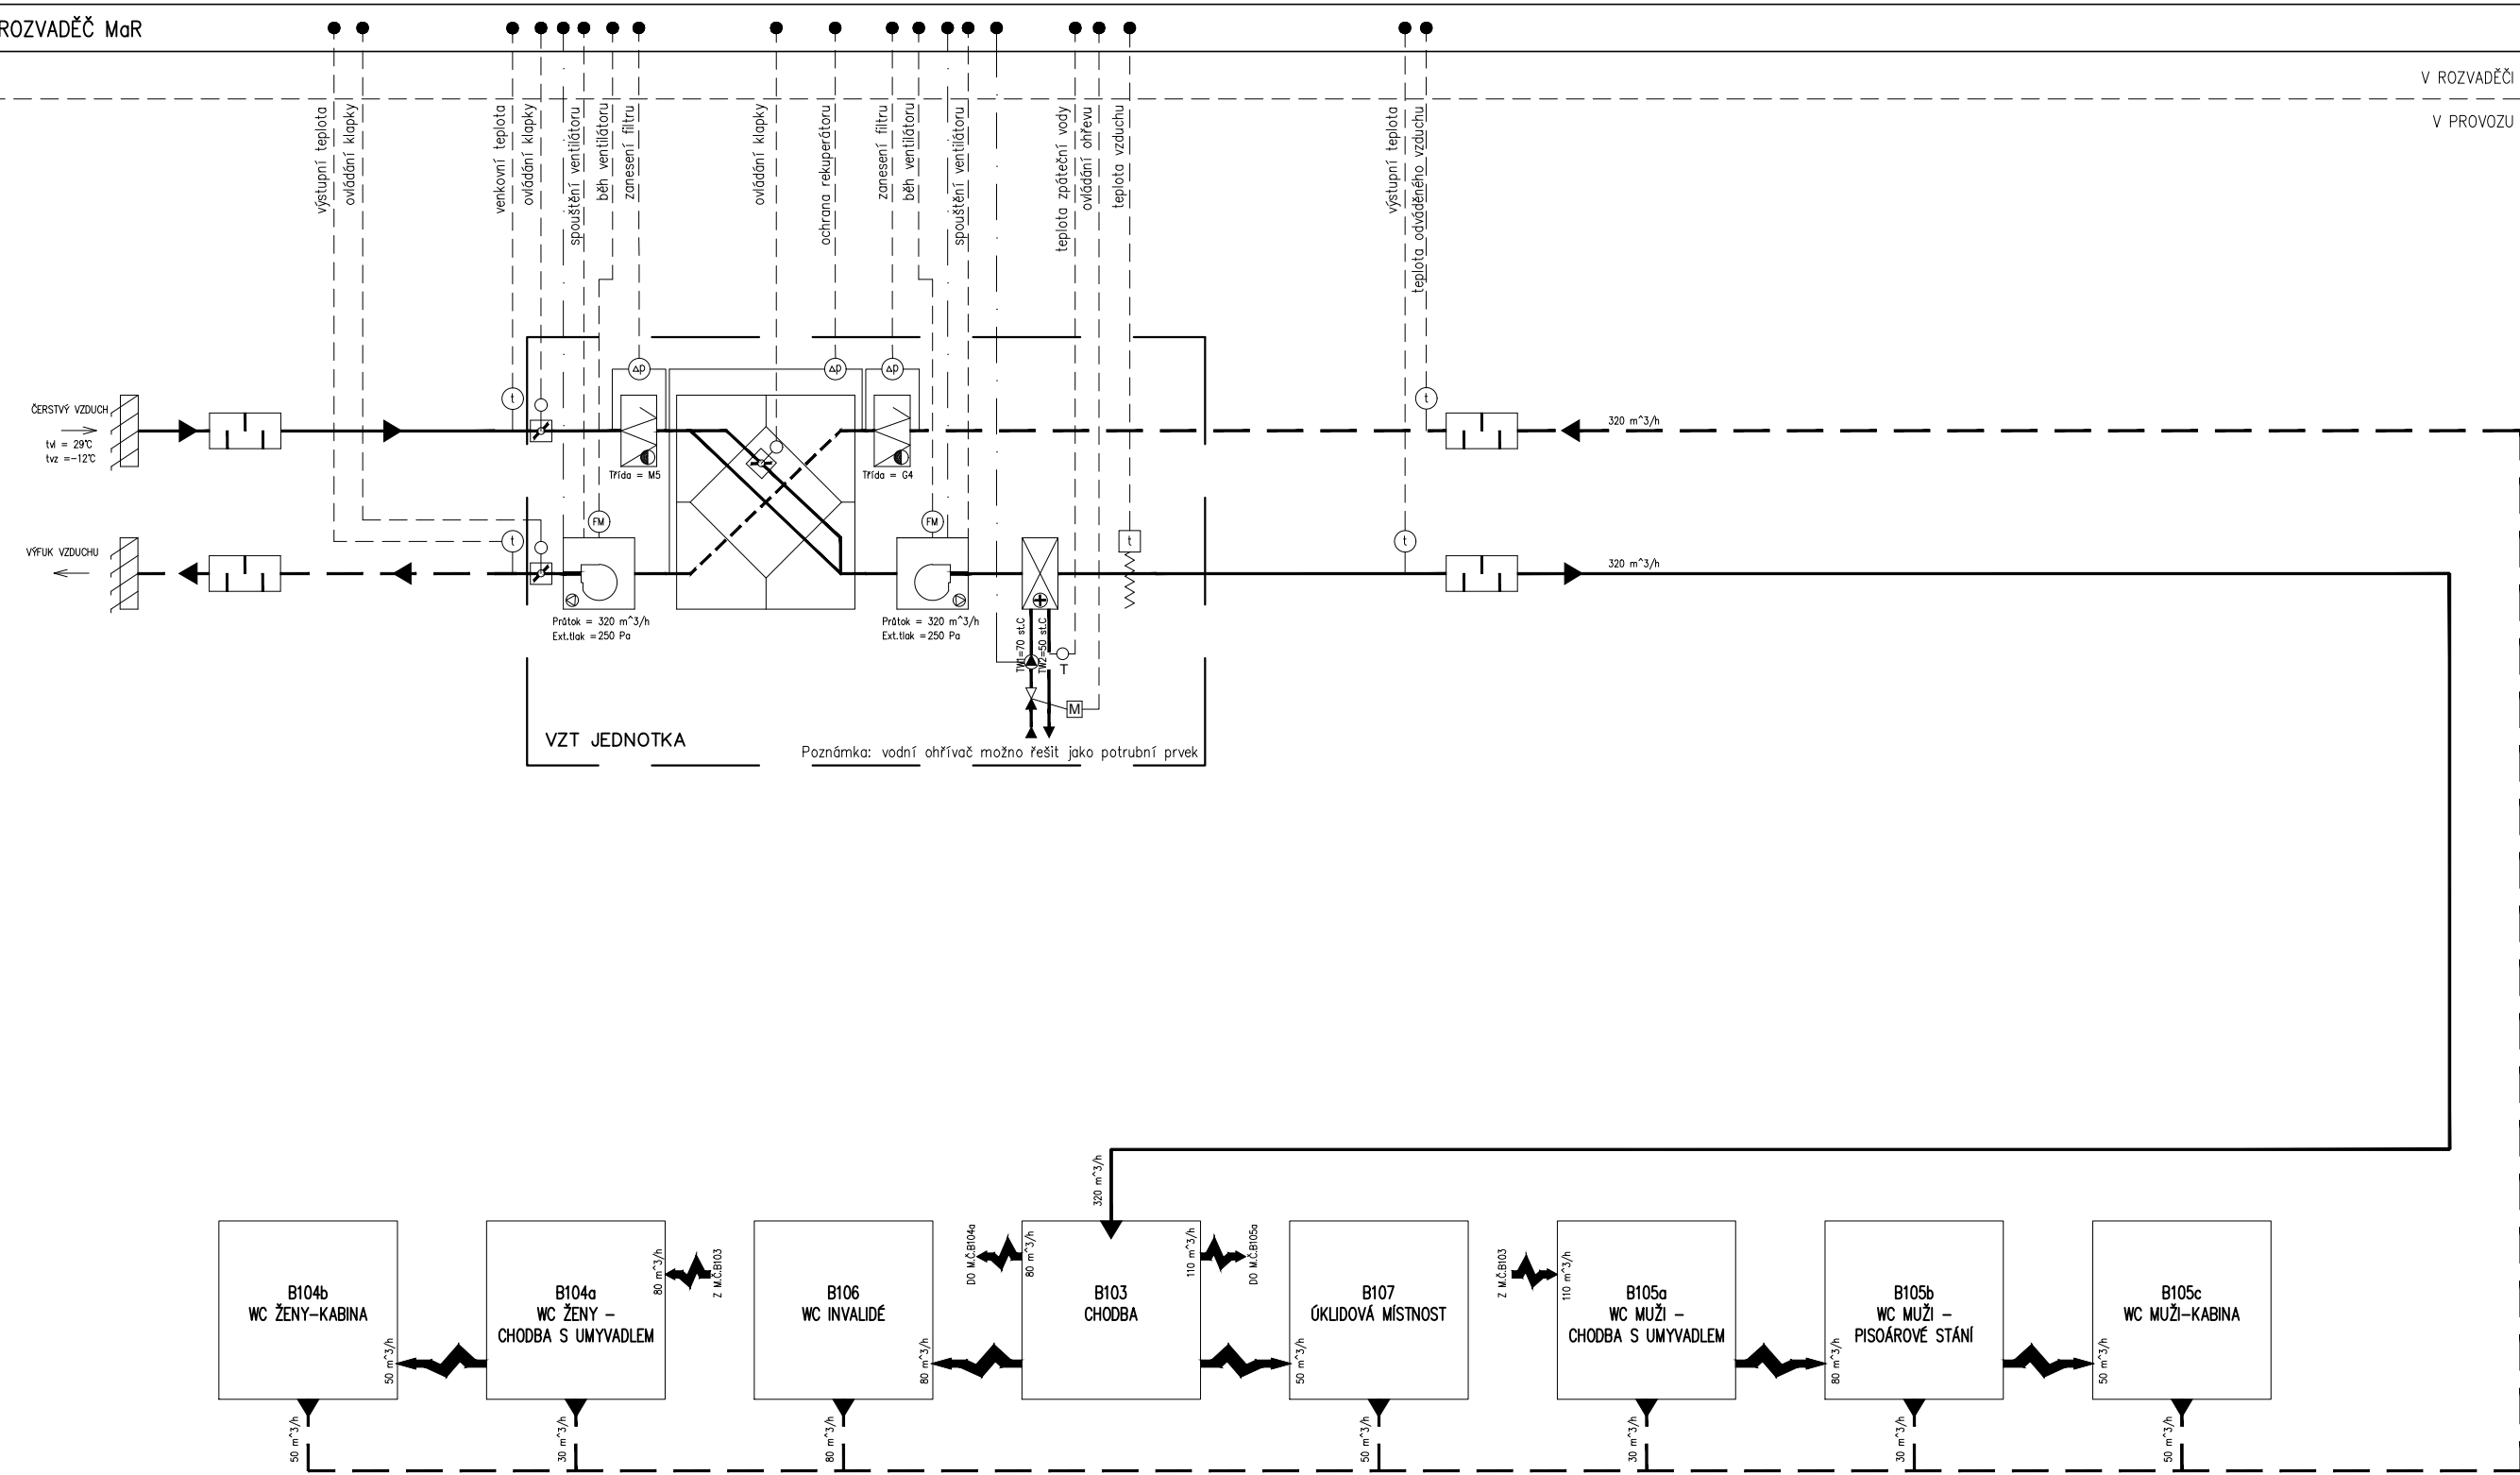

NÁZEV AKCE:	P15P435 – KRÁSENSKO - RYCHTA, BUDOVA B				POZNÁMKA:	PŘÍLOHA TZ Č. <b>3.3</b>
NÁZEV ZAŘÍZENÍ:	ZAŘ.Č.6 - HYGIENICKÉ ZÁZEMÍ JÍDELNY					
VYPRACOVAL:	Ing. Petr Auf		DATUM:	03/2017		


# ZAŘ.Č.H - HYGIENICKÉ ZÁZEMÍ ZAMĚSTNANCŮ

SILOVÉ KABELY  
OVLÁDACÍ KABELY

ROZVADĚČ ELE

V ROZVADĚČI


V PROVOZU

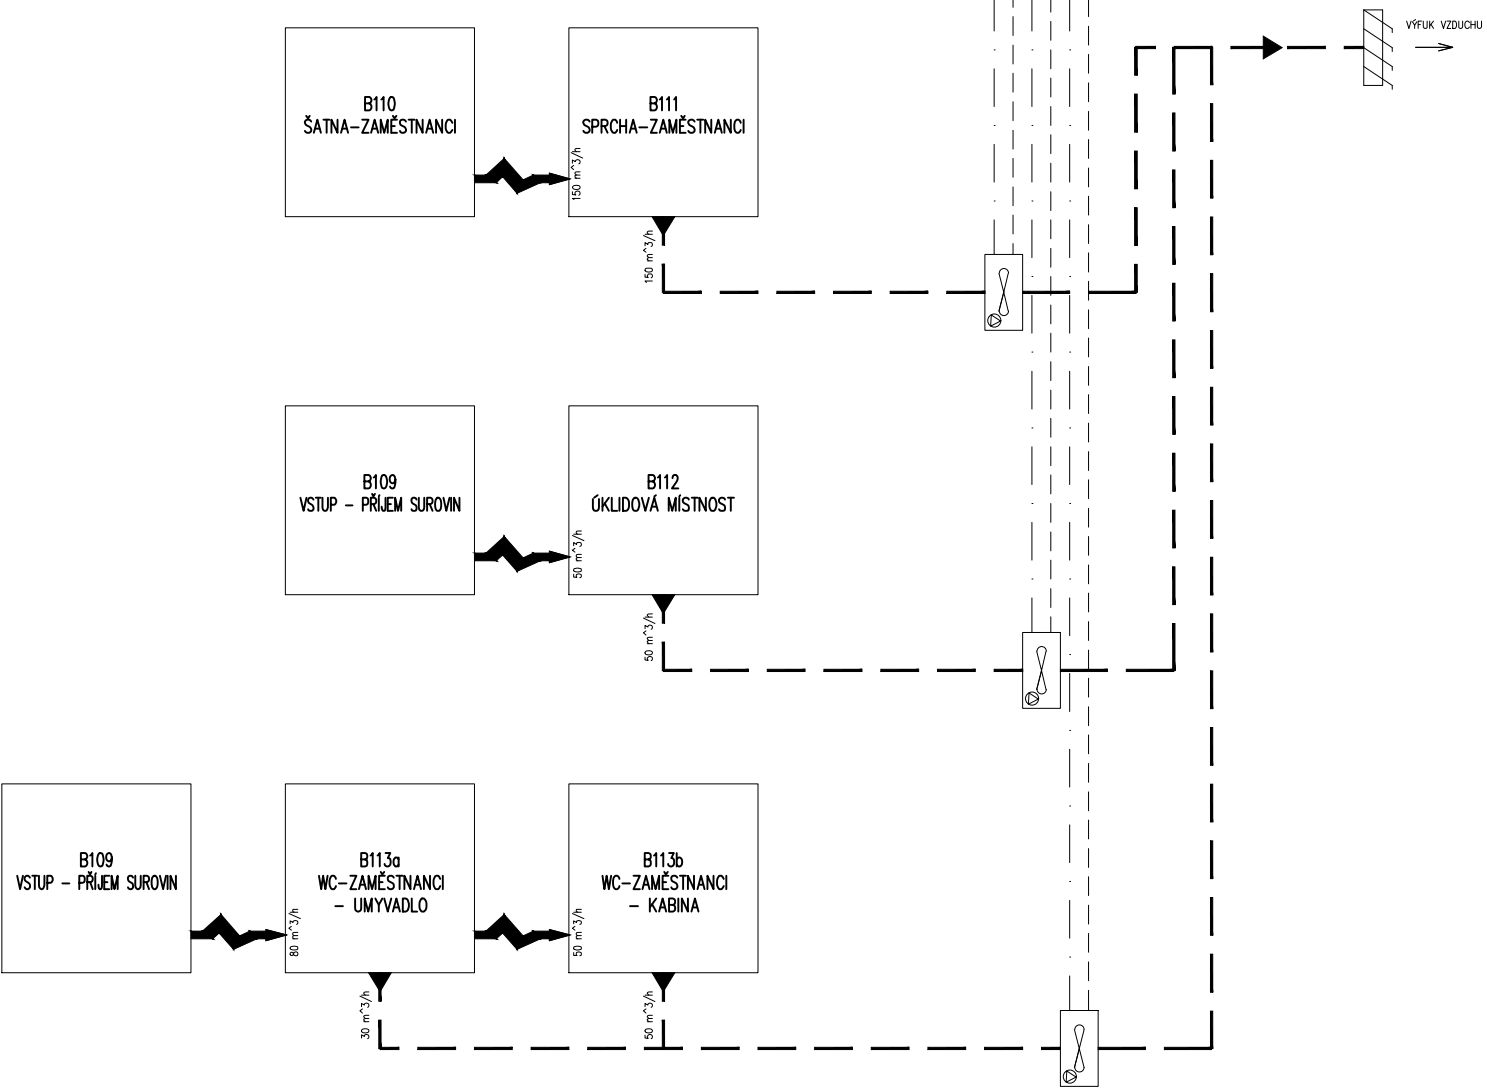

NÁZEV AKCE:	P15P435 – KRÁSENSKO - RYCHTA, BUDOVA B				POZNÁMKA:	PŘÍLOHA TZ Č.  3.4
NÁZEV ZAŘÍZENÍ:	ZAŘ.Č.H - HYGIENICKÉ ZÁZEMÍ ZAMĚŠTNANCŮ					
VYPRACOVAL:	Ing. Petr Auf		DATUM:	03/2017		

# ZAŘ.Č.T - TECHNICKÉ ZÁZEMÍ

SILOVÉ KABELY  
OVLÁDACÍ KABELY

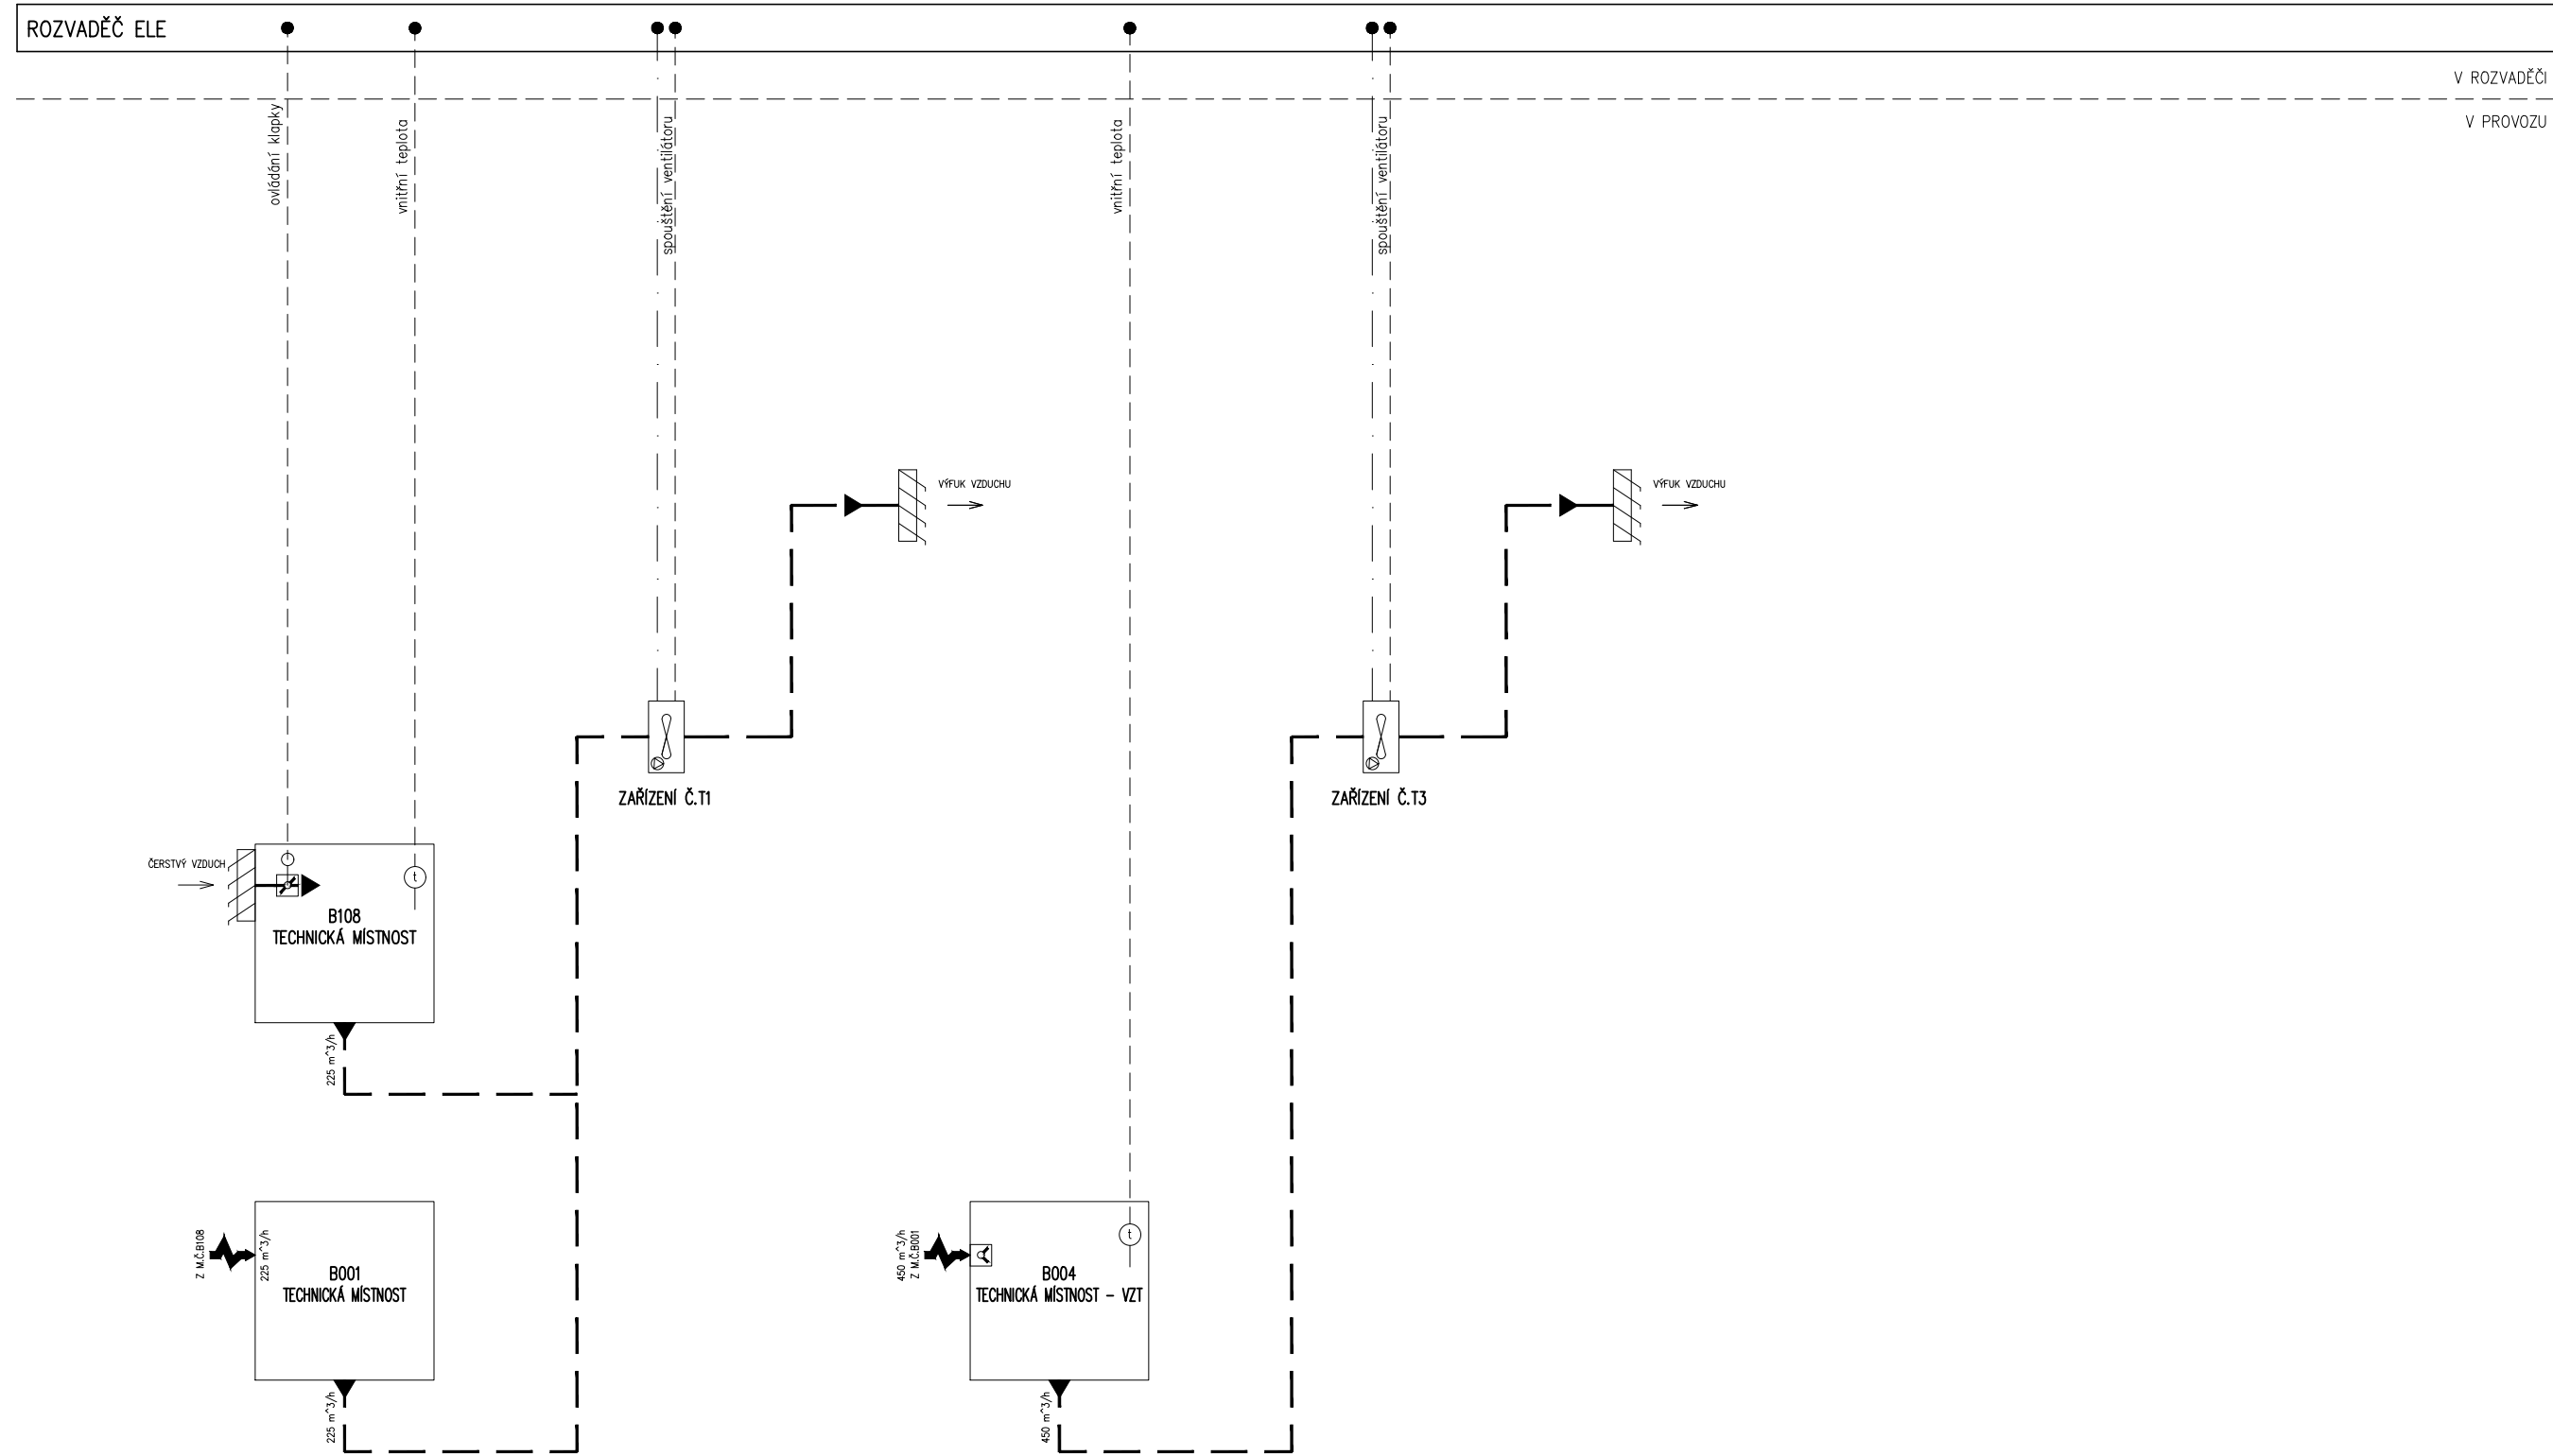

NÁZEV AKCE:	P15P435 – KRÁSENSKO - RYCHTA, BUDOVA B				POZNÁMKA:	PŘÍLOHA TZ Č. <div>3.5</div>
NÁZEV ZAŘÍZENÍ:	ZAŘ.Č.T - TECHNICKÉ ZÁZEMÍ					
VYPRACOVAL:	Ing. Petr Auf		DATUM:	03/2017		