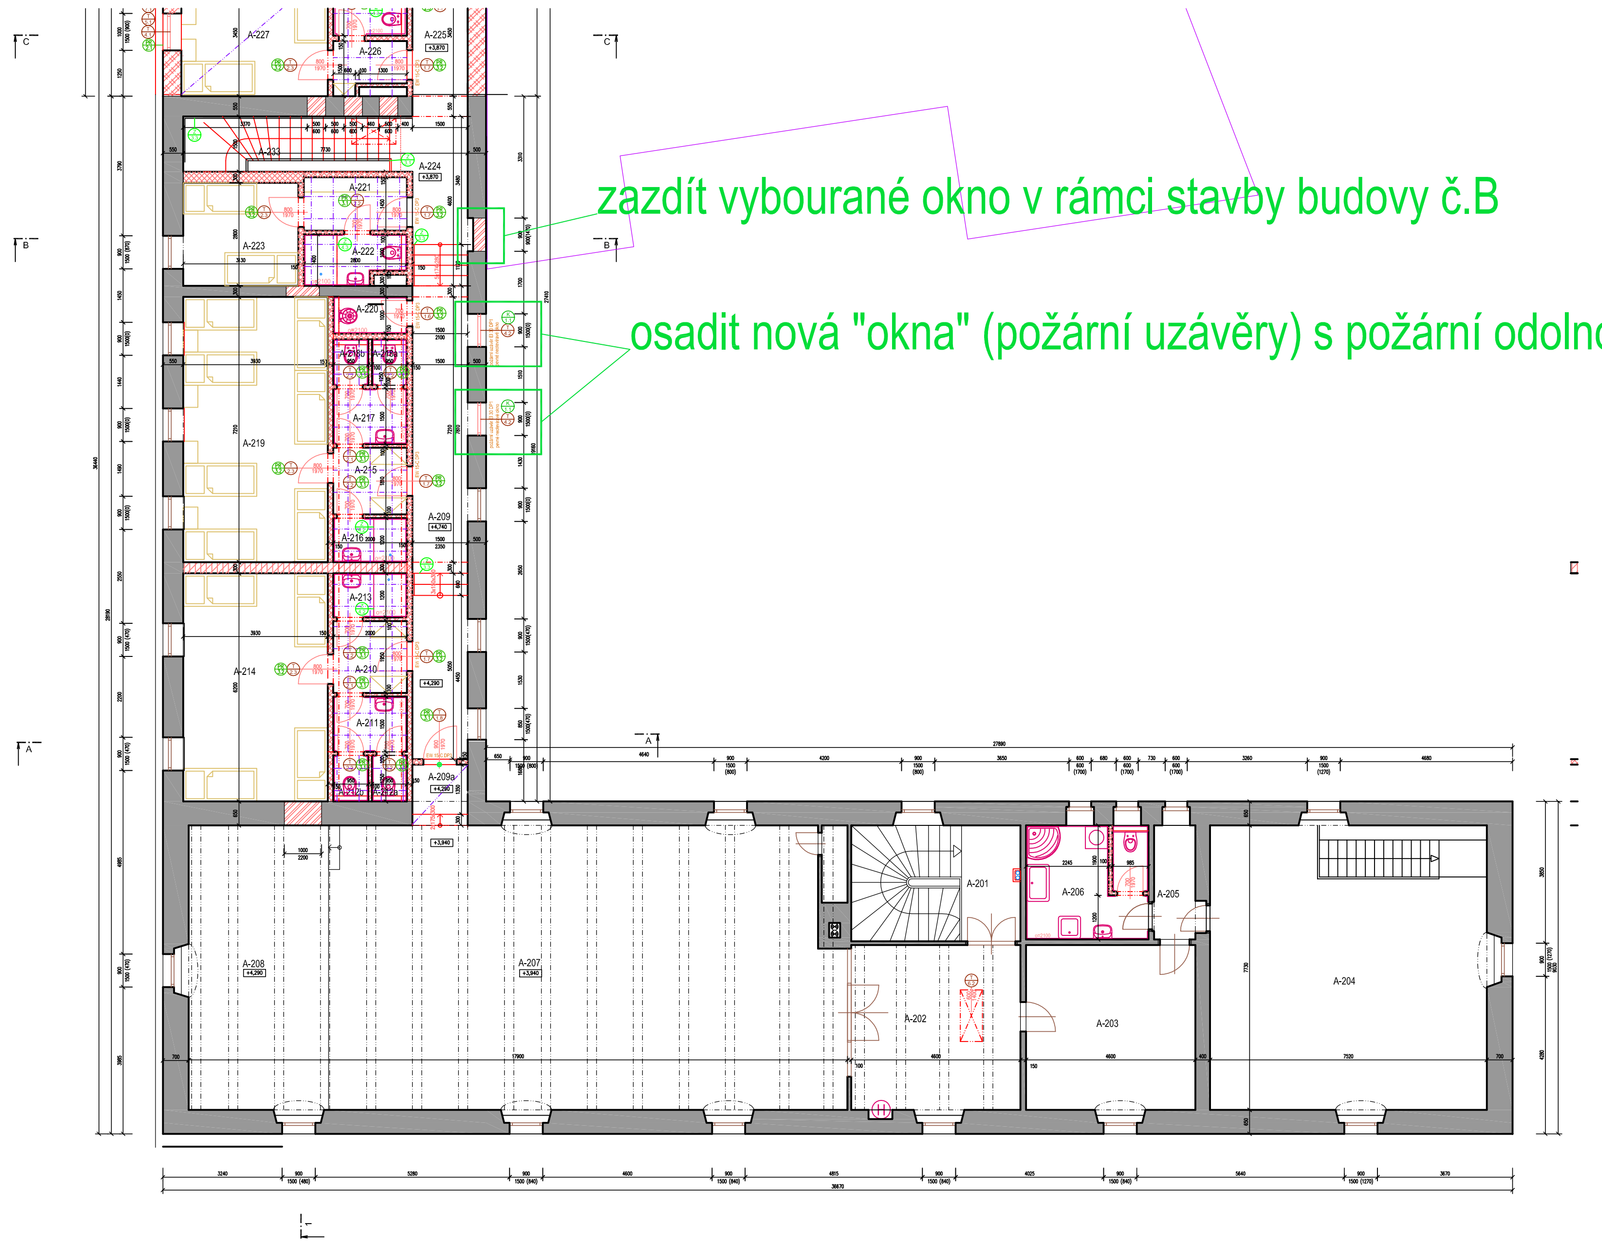

A-218	WC	1,20	2,55	P1-4	keramická dlažba	keramický obklad +K1720mm	mírně/dlouhodobě: +K1,920
A-219	Pokoj - 10 lůžek	28,33	2,515+4,45	P2.3	dřevěná podlaha dřevěný soklík	světlá/-bílá	
A-220	Úklidová komora	2,00	2,55	P1-4	keramická dlažba	keramický obklad +K1720mm	
A-221	Chodba	4,06	2,75	P2.3	dřevěná podlaha dřevěný soklík	světlá/-bílá	mírně/dlouhodobě: +K1,920
A-222	Sociální zařízení	3,52	2,75	P1-4	keramická dlažba keramický soklík	keramický obklad +K2100mm	mírně/dlouhodobě: +K1,920
A-223	Pokoj - 2 lůžka	8,76	2,75	P2.3	dřevěná podlaha dřevěný soklík	světlá/-bílá	
A-224	Chodba	6,98	2,97	P2.3	dřevěná podlaha dřevěný soklík	světlá/-bílá	
A-225	Chodba	5,17	2,75	P2.3	dřevěná podlaha dřevěný soklík	světlá/-bílá	
A-226	Chodba	2,60	2,75	P2.3	dřevěná podlaha dřevěný soklík	světlá/-bílá	mírně/dlouhodobě: +K1,920
A-227	Pokoj - 4 lůžka	14,76	3,36+5,32	P2.3	dřevěná podlaha dřevěný soklík	světlá/-bílá	REA pustlice
A-228	Sociální zařízení	3,60	2,75	P1-4	keramická dlažba	keramický obklad +K2100mm	mírně/dlouhodobě: +K1,920
A-229	Chodba	4,83	2,75	P2.3	dřevěná podlaha dřevěný soklík	světlá/-bílá	mírně/dlouhodobě: +K1,920
A-230	Pokoj - 6 lůžek	20,12	3,36+5,32	P2.3	dřevěná podlaha dřevěný soklík	světlá/-bílá	REA pustlice
A-231	Sprcha	2,66	2,75	P1-4	keramická dlažba	keramický obklad +K2100mm	mírně/dlouhodobě: +K1,920
A-232	SOCIÁLNÍ PROSTOR	5,41		P1-4	keramická dlažba	keramický obklad +K2100mm	mírně/dlouhodobě: +K1,920

LEGENDA MATERIÁLŮ:

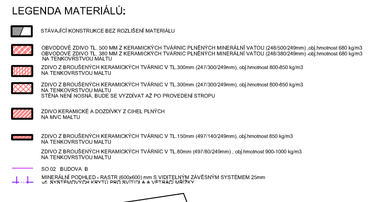

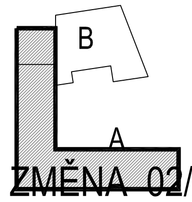

ZMĚNA 02/2017

VÝŠKOVÝ SYSTÉM Bpv ±0.000 = 567,50 m n. m.

REVIZE:	POPIS ZMĚNY:	DATUM:	VYPRACOVAL:

AKCE:	REKONSTRUKCE A PŘÍSTAVBA RYCHTY KRÁSENSKO	STUPEŇ PD:	DOKUMENTACE PRO PROVÁDĚNÍ STAVBY
		OBJEKT:	SO 01- Budova A
		PROFESE:	D.1.1 - ARCHITEKTONICKO-STAVEBNÍ ŘEŠENÍ
INVESTOR A OBJEDNATEL:	Obec Krásensko Krásensko 123, 693 04 Drnovice	ZAKÁZKOVÉ ČÍSLO:	204 000 11-3
		DATUM:	10/2015
MÍSTO STAVBY:	Krásensko 76 pozemky parc. č.: 31, 32, 34 k.ú. Krásensko	FORMÁT:	8 × A4
GENERÁLNÍ PROJEKTANT:	INTAR INTAR a.s. Bezručova 81/73a, 602 00 Brno tel.: +420 543 422 211 www.intar.cz, info@intar.cz	KOPIE:	
VEDOUCÍ PROJEKTU:	ING. JOSEF KATOLICKÝ, jkatolicky@intar.cz	MĚŘÍTKO:	1:100
HLAVNÍ INŽENÝR PROJEKTU:	ING. JIŘÍ BARTOŠ, jbartos@intar.cz	VÝKRES:	PŮDORYS 2.NP NOVÝ STAV
ZHOTOVITEL ČÁSTE:	INTAR a.s. Bezručova 81/73a, 602 00 Brno tel.: +420 543 422 211 www.intar.cz, info@intar.cz		
ODPOVĚDNÝ PROJEKTANT:	ING. JIŘÍ BARTOŠ, jbartos@intar.cz	EVIDENČNÍ ČÍSLO:	204 000 11-3/SO 01/D.1.1
VYPRACOVAL:	ING.JANA MACÍKOVÁ,jmacikova@intar.cz	ČÍSLO VÝKRESU:	16
		REVIZE:	