


RH1.1

L1,L2,L3 3NPE ~ 50Hz 400V/TN-C-S In= 200A

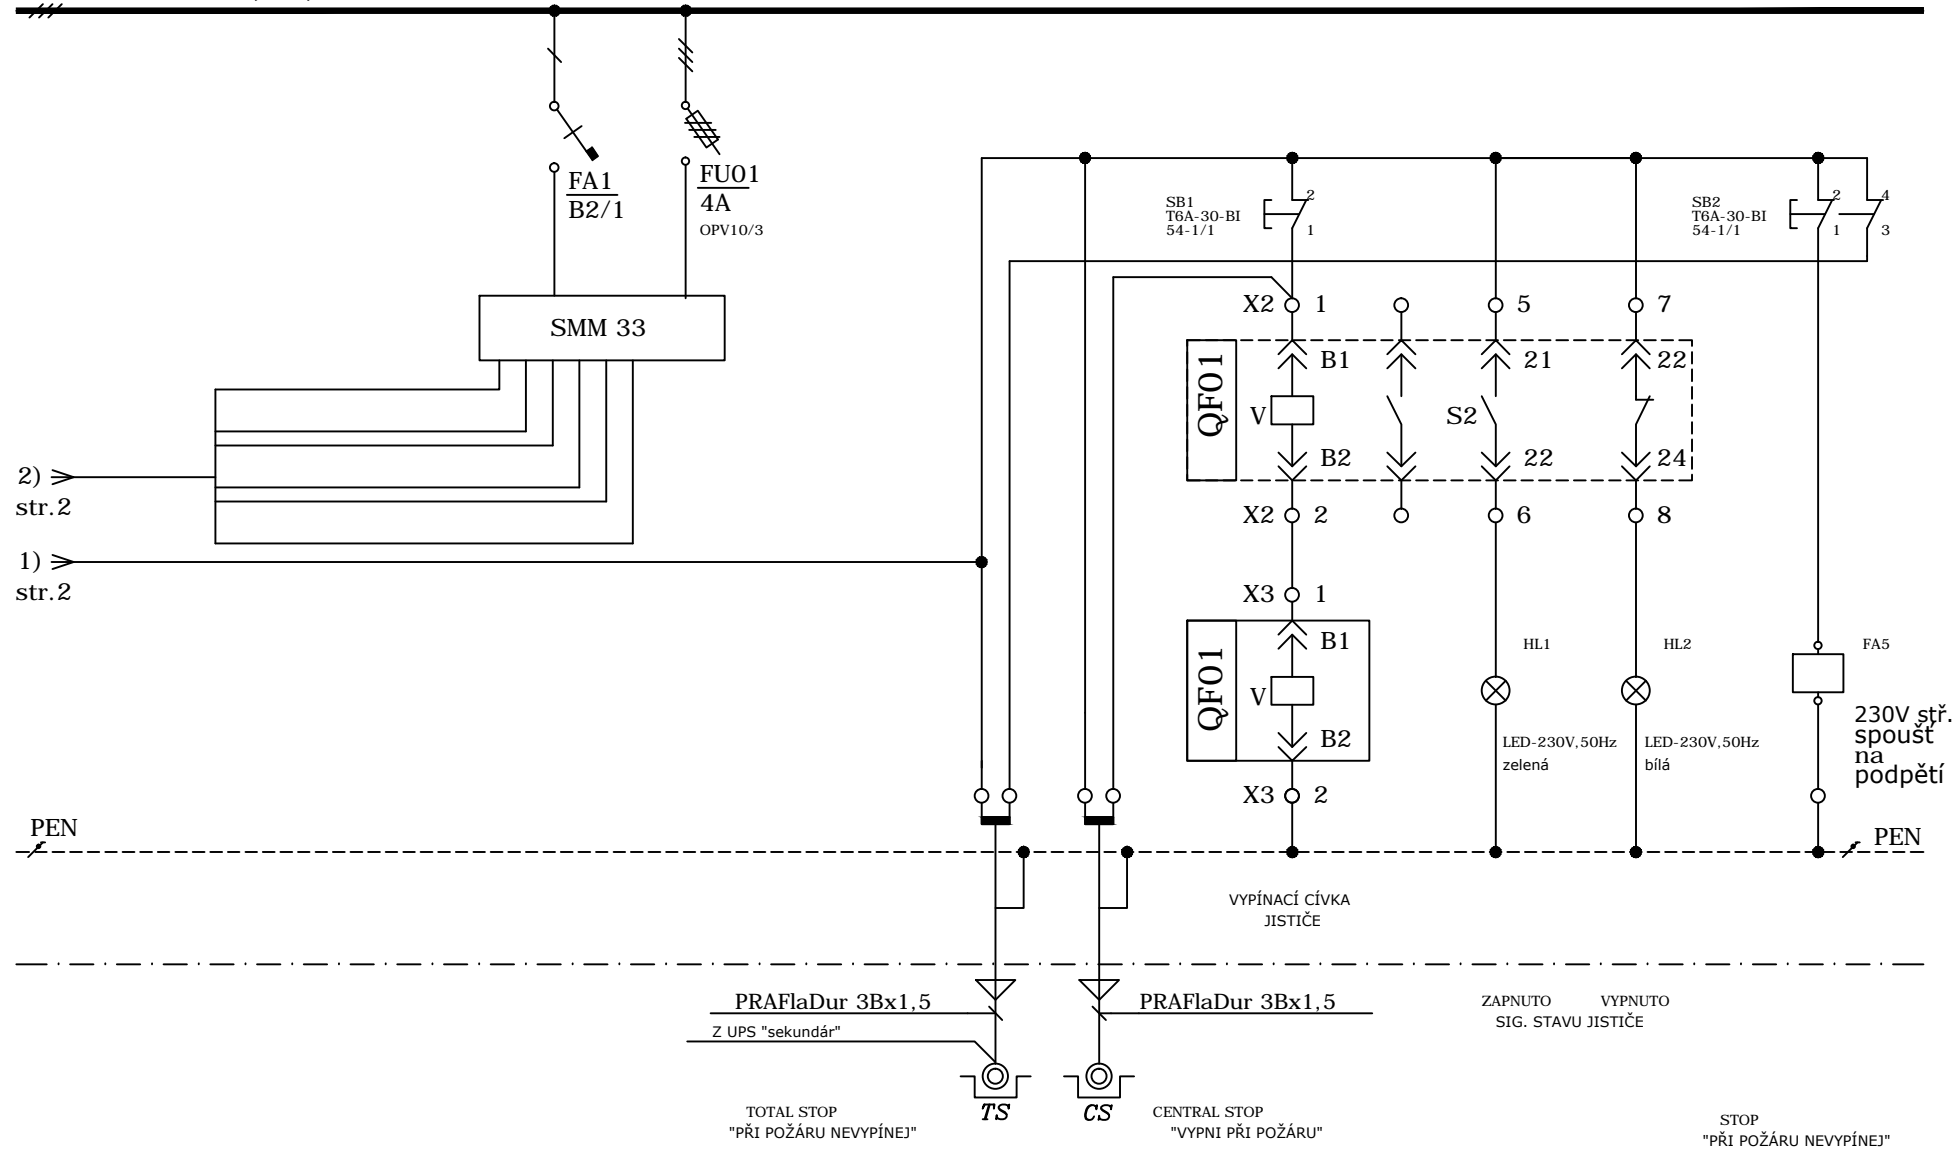

(CENTRAL STOP, TOTAL STOP) musí být umístěny tak, aby byly snadno přístupné v případě požáru (vstupy do objektů, v místě trvalé služby, ...)

RH1.1-OSPO PŘÍVODNÍHO JISTIČE

3