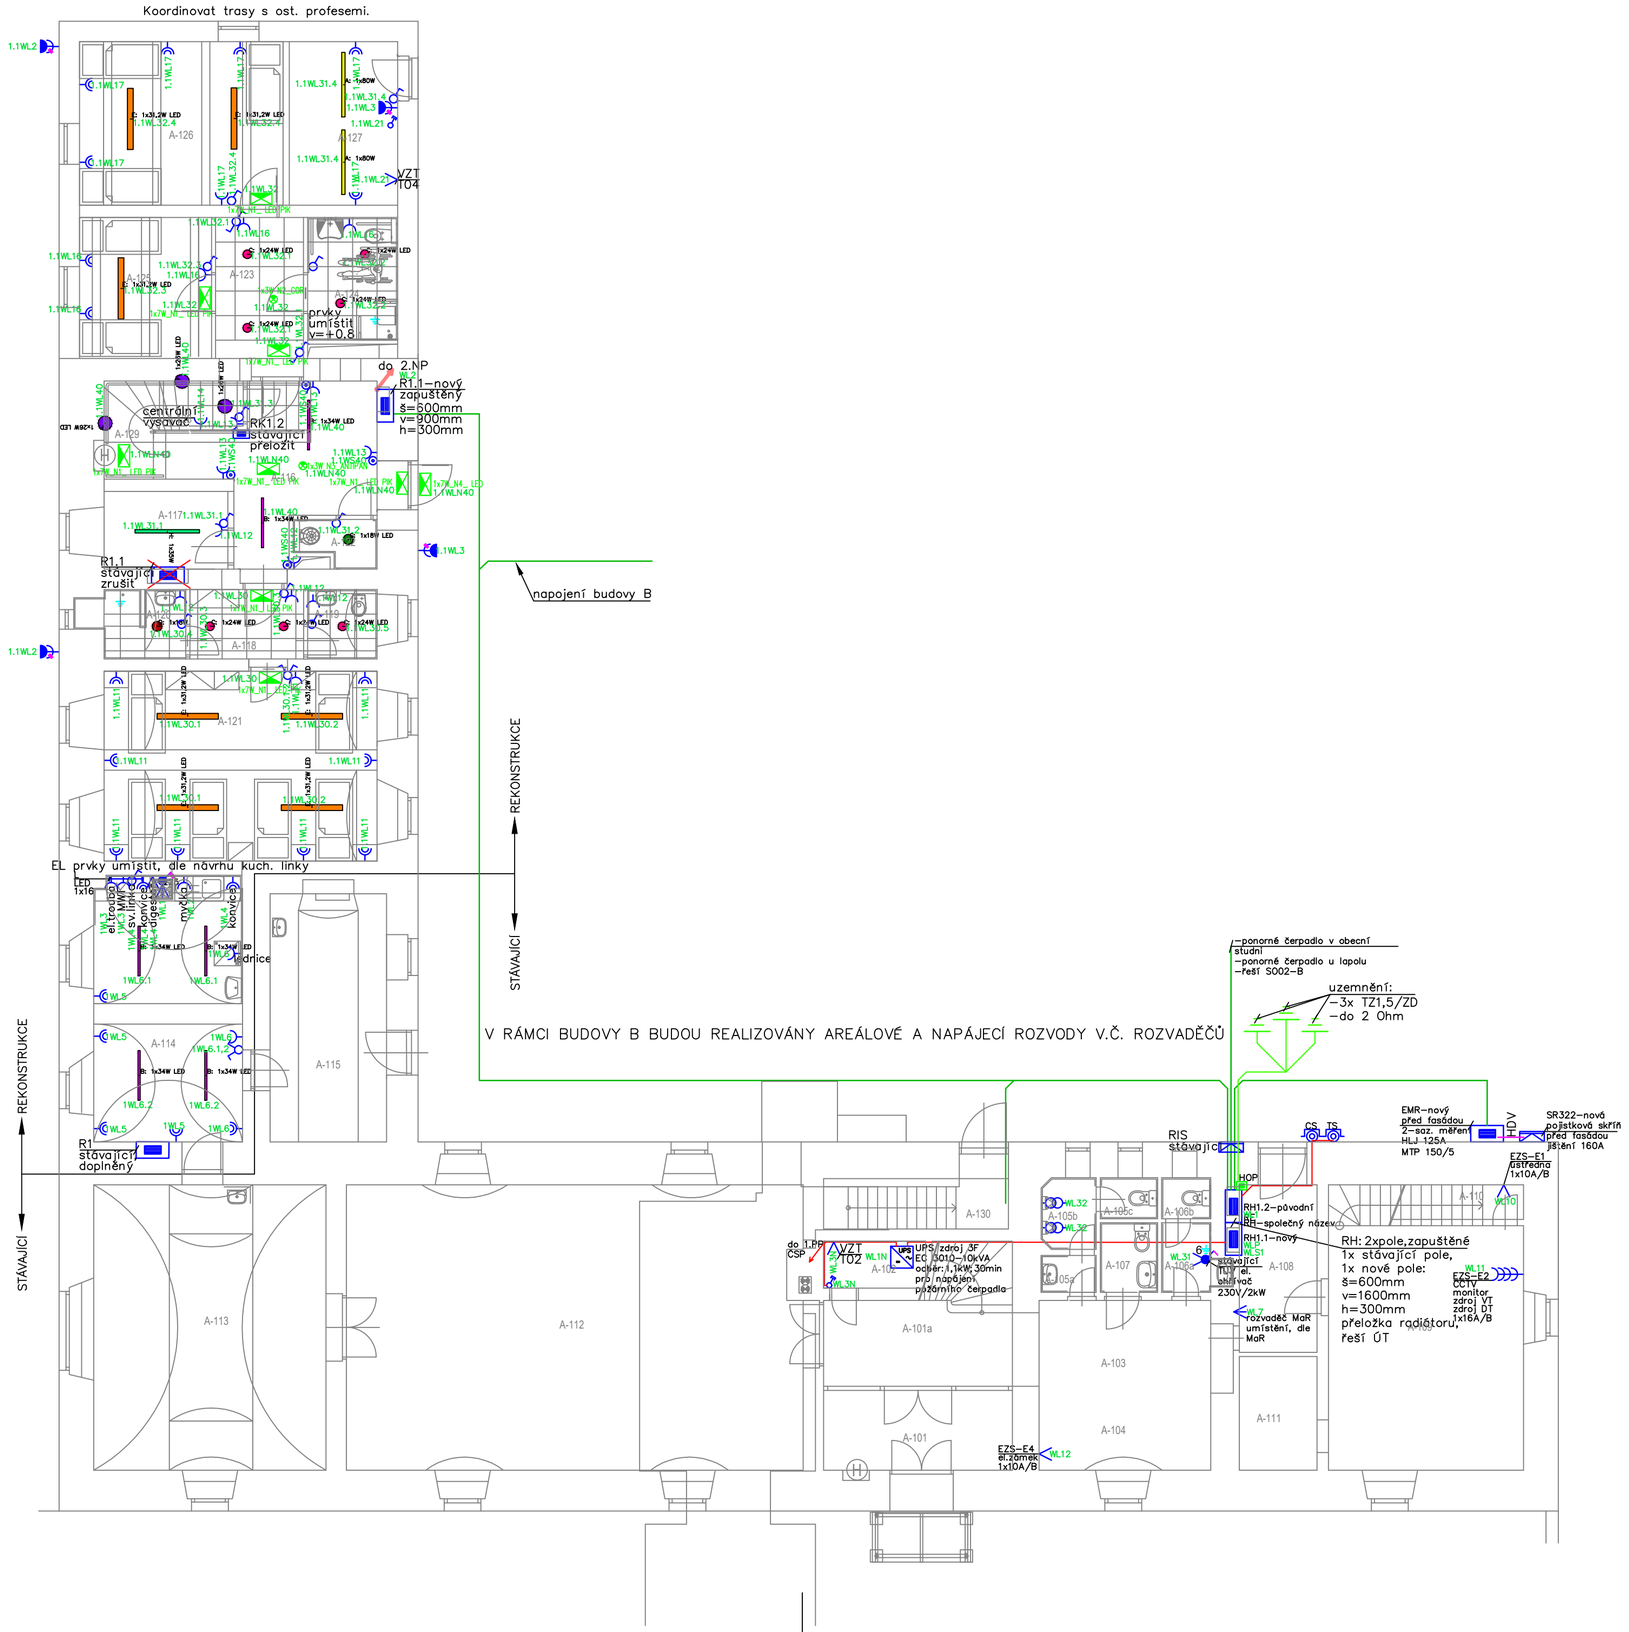

LEGENDA MÍSTNOSTÍ

Č.M.	ÚČEL MÍSTNOSTI
A-101	Závěrh
A-101	Vstupní hala
A-102	Technická místnost-UPS
A-103	Chodba
A-104	Šatna
A-105a	WC muži - chodba s umyvadlem
A-105b	WC muži - pisoárové stání
A-105c	WC muži - kabina
A-106a	WC ženy - chodba s umyvadlem
A-106b	WC ženy - kabina
A-107	WC bezbariérové
A-108	Chodba
A-109	Kancelář
A-110	Sklad - kancelářských potřeb
A-111	Sklad - kancelářských potřeb
A-112	Studovna
A-113	Studovna
A-114	Učebna, cvičná kuchyňka
A-115	Řemeslná dílna
A-116	Chodba
A-117	Sklad. lůžkovin
A-118	Chodba
A-119	WC
A-120	Umyvárna, sprcha
A-121	Pokoj - 6 lůžek
A-122	Úklidová komora
A-123	Chodba
A-124	Bezbariérové hygienické zařízení
A-125	Pokoj - 2 lůžka
A-126	Pokoj - 3 lůžka
A-127	Sklad
A-128	Tech. místnost - centrální vysavač
A-129	Schodiště
A-130	Schodiště do suterénu

VÝŠKOVÝ SYSTÉM Bpv ±0,000 = 567,50 m n. m.

Změna 02/2017

REVIZE:	POPIS ZMĚNY:	DATUM:	VYPRACOVAL:

AKCE:	REKONSTRUKCE A PŘÍSTAVBA RYCHTY KRÁSENSKO	STUPEŇ PD:	DOKUMENTACE PROVEDENÍ STAVBY
		OBJEKT:	SO 01- Budova A
		PROFESE:	D.1.4.4 - Zařízení silnoproudé elektrotechniky
INVESTOR A OBJEDNATEL:	Obec Krásensko Krásensko 123, 683 04 Dmovice	ZAKÁZKOVÉ ČÍSLO:	204 000 11-4
		DATUM:	02/2016
MÍSTO STAVBY:	Krásensko 76 pozemky parc. č.: 31, 32, 34 k.ú. Krásensko	FORMÁT:	6 × A4
GENERÁLNÍ PROJEKTANT:	INTAR a.s. Bezručova 81/17a, 602 00 Brno tel.: +420 543 422 211 www.intar.cz, info@intar.cz	KOPIE:	
VEDOUCÍ PROJEKTU:	ING. JOSEF KATOLICKÝ, jkatolicky@intar.cz	MĚŘÍTKO:	1:100
HLAVNÍ INŽENÝR PROJEKTU:	ING. JIŘÍ BARTOŠ, jbartos@intar.cz		
ZHOTOVITEL ČÁSTI:	EL77 s.r.o.	VÝKRES:	ELEKTROINSTALACE 1.NP
ODPOVĚDNÝ PROJEKTANT:	Milan Štěpánek, step.milan@gmail.com	EVIDENČNÍ ČÍSLO:	204 000 11-4/SO 01/D.1.4.7
VYPRACOVAL:	Martin Olbrecht, olbrechtm@seznam.cz	ČÍSLO VÝKRESU:	102
		REVIZE:	

AUTORIZACE: