

KAMENNÁ DLAŽBA

žulové kostky 100/100/80

drift fr. 0-4, tl. 40 mm

hnutný šterkový polštář fr. 16-63, tl. 250 mm

ZPĚVNĚNÁ PLOCHA ZVANÁ "MLAT"

hutněný / válcovaný písek tl. 40 mm

štěrkodrt fr. 0-32, tl. 100 mm


šterkový polštář fr. 16–63, tl. 150mm

KAMENNÁ DLAŽBA

žulové kostky 100/100/80

drift fr. 0-4, tl. 40 mm


hnutný šterkový polštár fr. 16–63, tl. 250 mm

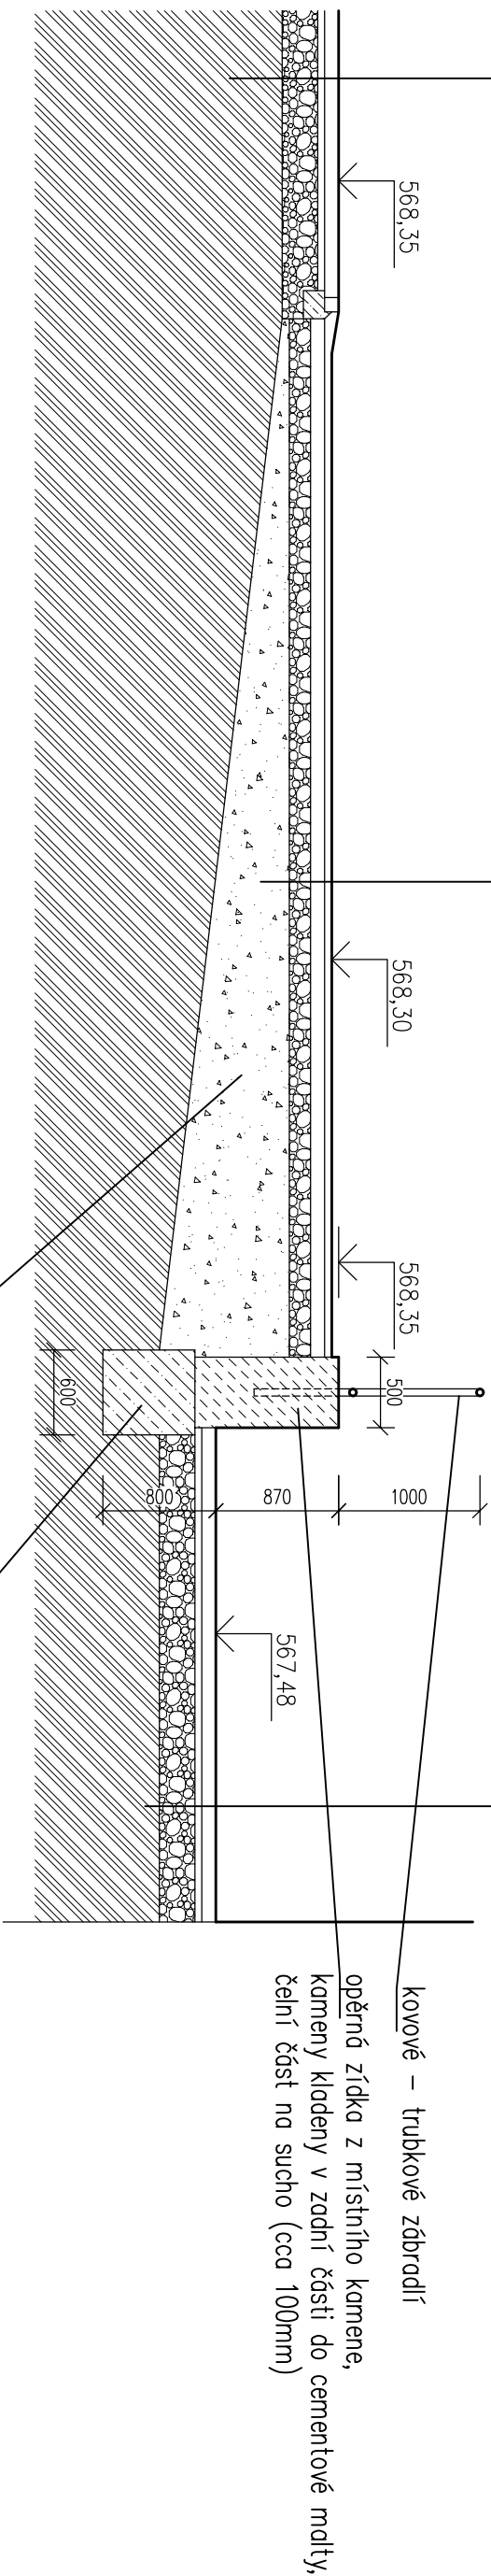

Změna - 02/2017

VÝŠKOVÝ SYSTÉM BpV ±0,000 = m n. m.

REVIZE:	POPIS ZMĚN:	DATUM:	VYPRACOVAL:

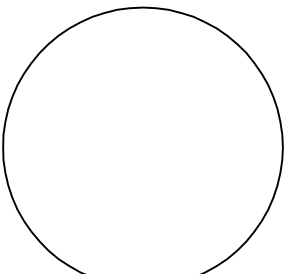AKCE:		STUPEŇ PD:		DOKUMENTACE PRO PROVÁDĚNÍ STAVBY	
REKONSTRUKCE A PŘÍSTAVBA		OBJEKT:		SO 05 - ZPEVNĚNÉ PLOCHY	
RYCHTY KRÁSENSKO		PROFES:		-	
INVESTOR A OBJEDNATEL:		ZAKÁZKOVÉ ČÍSLO: 204 000 11-3		AUTORIZACE:	
Obec Krásensko Krásensko 123, 683 04 Dřnovice		DATUM: 02/2017			
MÍSTO STAVBY:		FORMÁT: 8 x A4			
pozemky parc. č.: 31, 32, 34 k.ú. Krásensko		KOPIE:			
GENERALNÍ PROJEKTANT:					
INNTAR a.s. Bezučova 81/17a, 602 00 Brno tel.: +420 543 422 211 www.inntar.cz, info@inntar.cz		MĚŘÍTKO: 1:100			
VEDOUcí PROJEKTU:		ING. JIŘÍ BARTOŠ, jbartos@inntar.cz			
HLAVNÍ INŽENÉR PROJEKTU:		ING. JIŘÍ BARTOŠ, jbartos@inntar.cz			
ZHOTOVITEL ČÁSTI:		VÝKRES:		Příčný řez A-A	
INNTAR a.s. Bezučova 81/17a, 602 00 Brno tel.: +420 543 422 211 www.inntar.cz, info@inntar.cz		EVIDENČNÍ ČÍSLO:		ČÍSLO VÝKRESU:	
ODPOVĚDNÝ PROJEKTANT:		ING. JIŘÍ BARTOŠ, jbartos@inntar.cz		REVIZE:	
VYPRACOVAL:		ING. JIŘÍ BARTOŠ, jbartos@inntar.cz		02	