

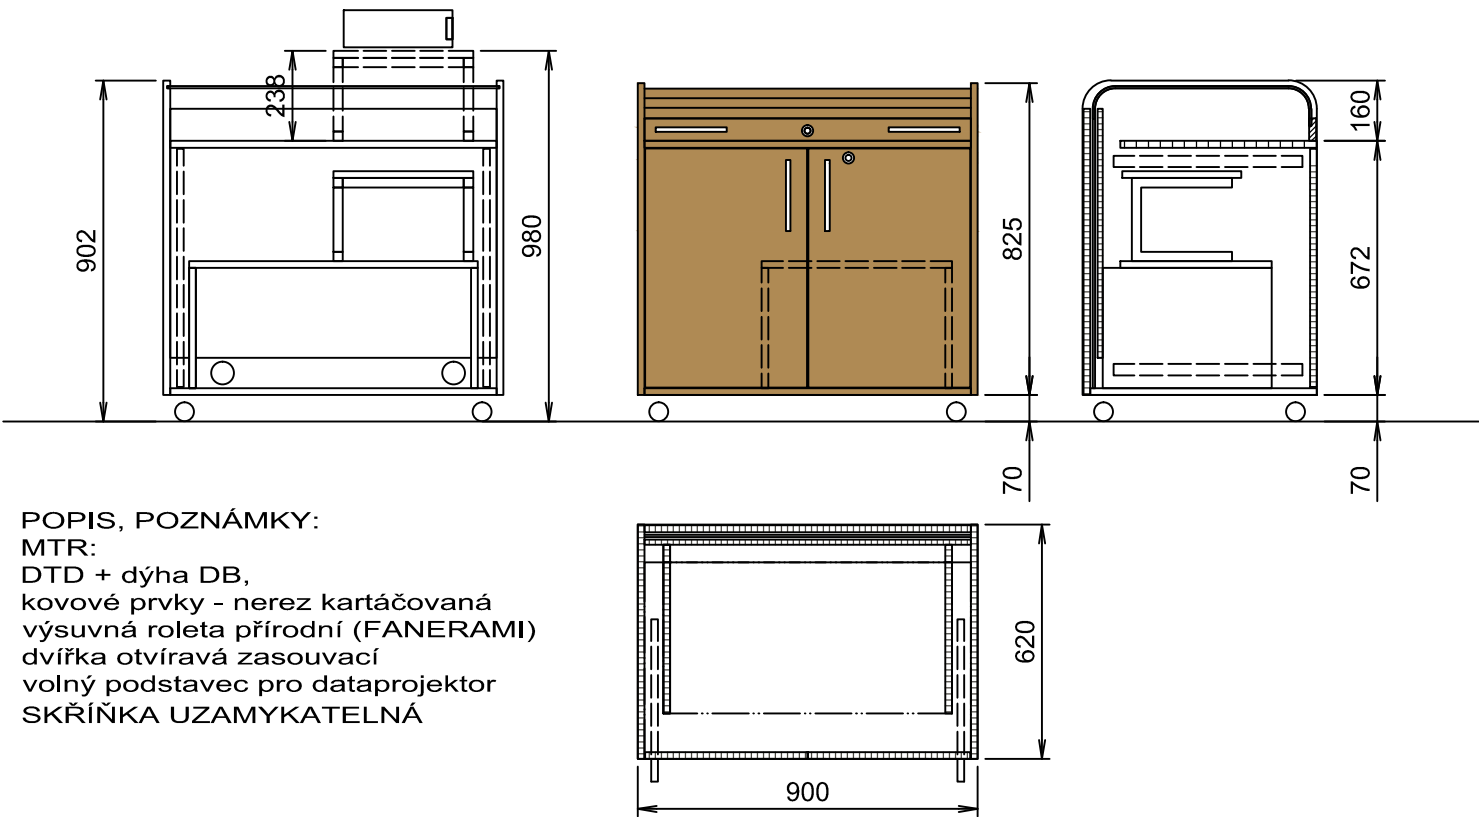


MOBILNÍ KONTEJNER NA DATAPROJEKTOR
POČET: 1 ks

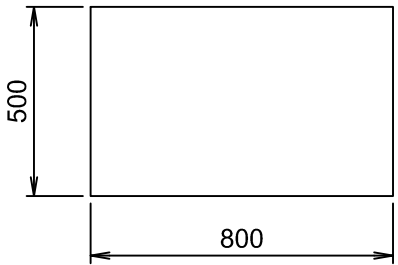



POPIS, POZNÁMKY:
MTR:
DTD + dýha DB,
kovové prvky - nerez kartáčovaná
výsuvná roleta přírodní (FANERAMI)
dvířka otvíravá zasouvací
volný podstavec pro dataprojektor
SKŘÍŇKA UZAMYKATELNÁ

SKŘÍŇKA NÍZKÁ ÚLOŽNÁ

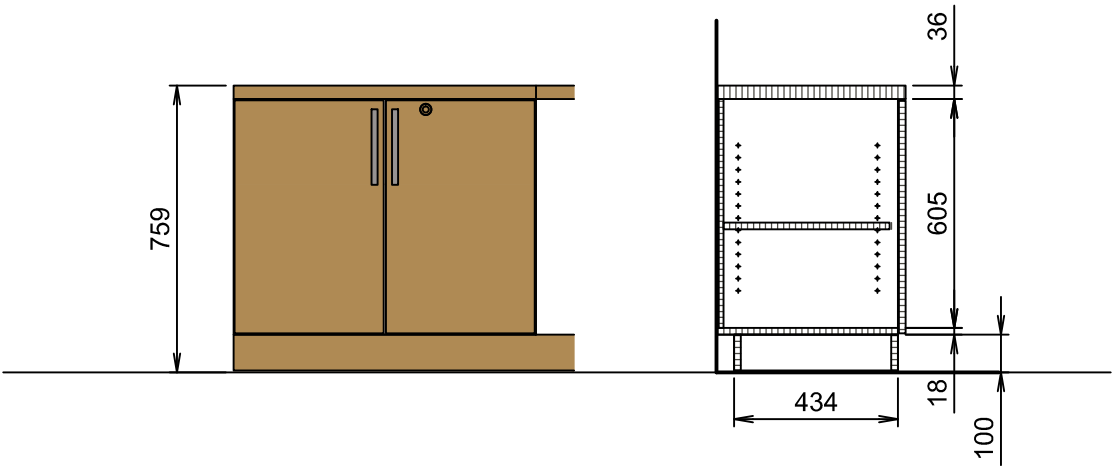

POPIS, POZNÁMKY:
MTR:
DTD + dýha DB,
kovové prvky - nerez kartáčovaná
SKŘÍŇKY UZAMYKATELNÉ
POČET: 4 ks, sestava - společný sokl

STŮL PRACOVNÍ
POČET: 14 ks

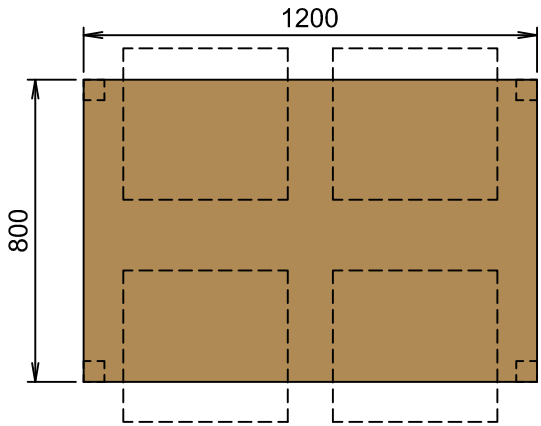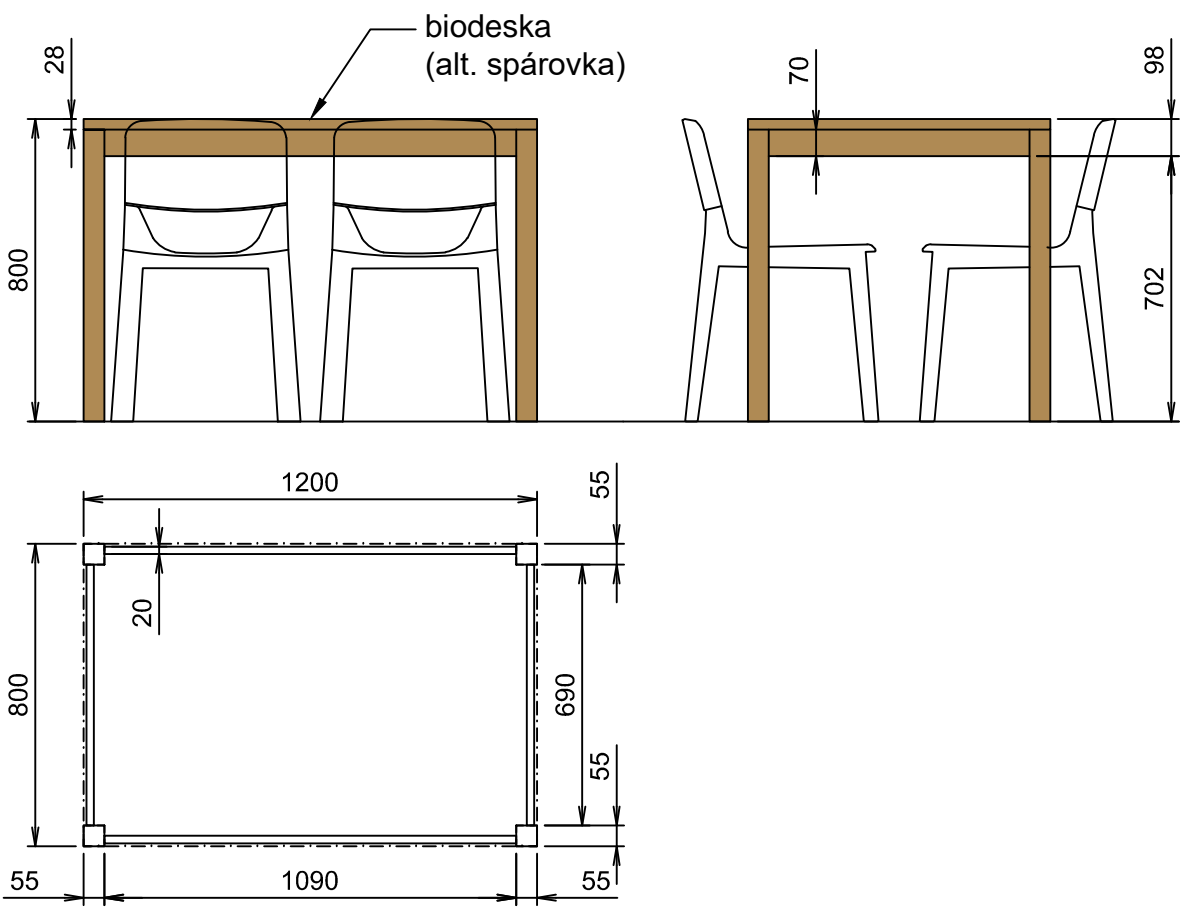

POPIS, POZNÁMKY:
MTR:
DB - masiv, spárovka, biodeska, lepené
hranoly
POČET: 14ks

v.č. 18

PROJEKT INTERIÉRU

LIPKA - ŠKOLSKÉ ZAŘÍZENÍ PRO ENVIROMENTÁLNÍ VÝCHOVU
PRACOVISTĚ RYCHTA KRÁSENSKO

POLOŽKY INTERIÉRU M 1:20
NÁVRH: ING. ARCH. BRADÁČ
ING. ARCH. ŠÁRKA KLAKLOVÁ