

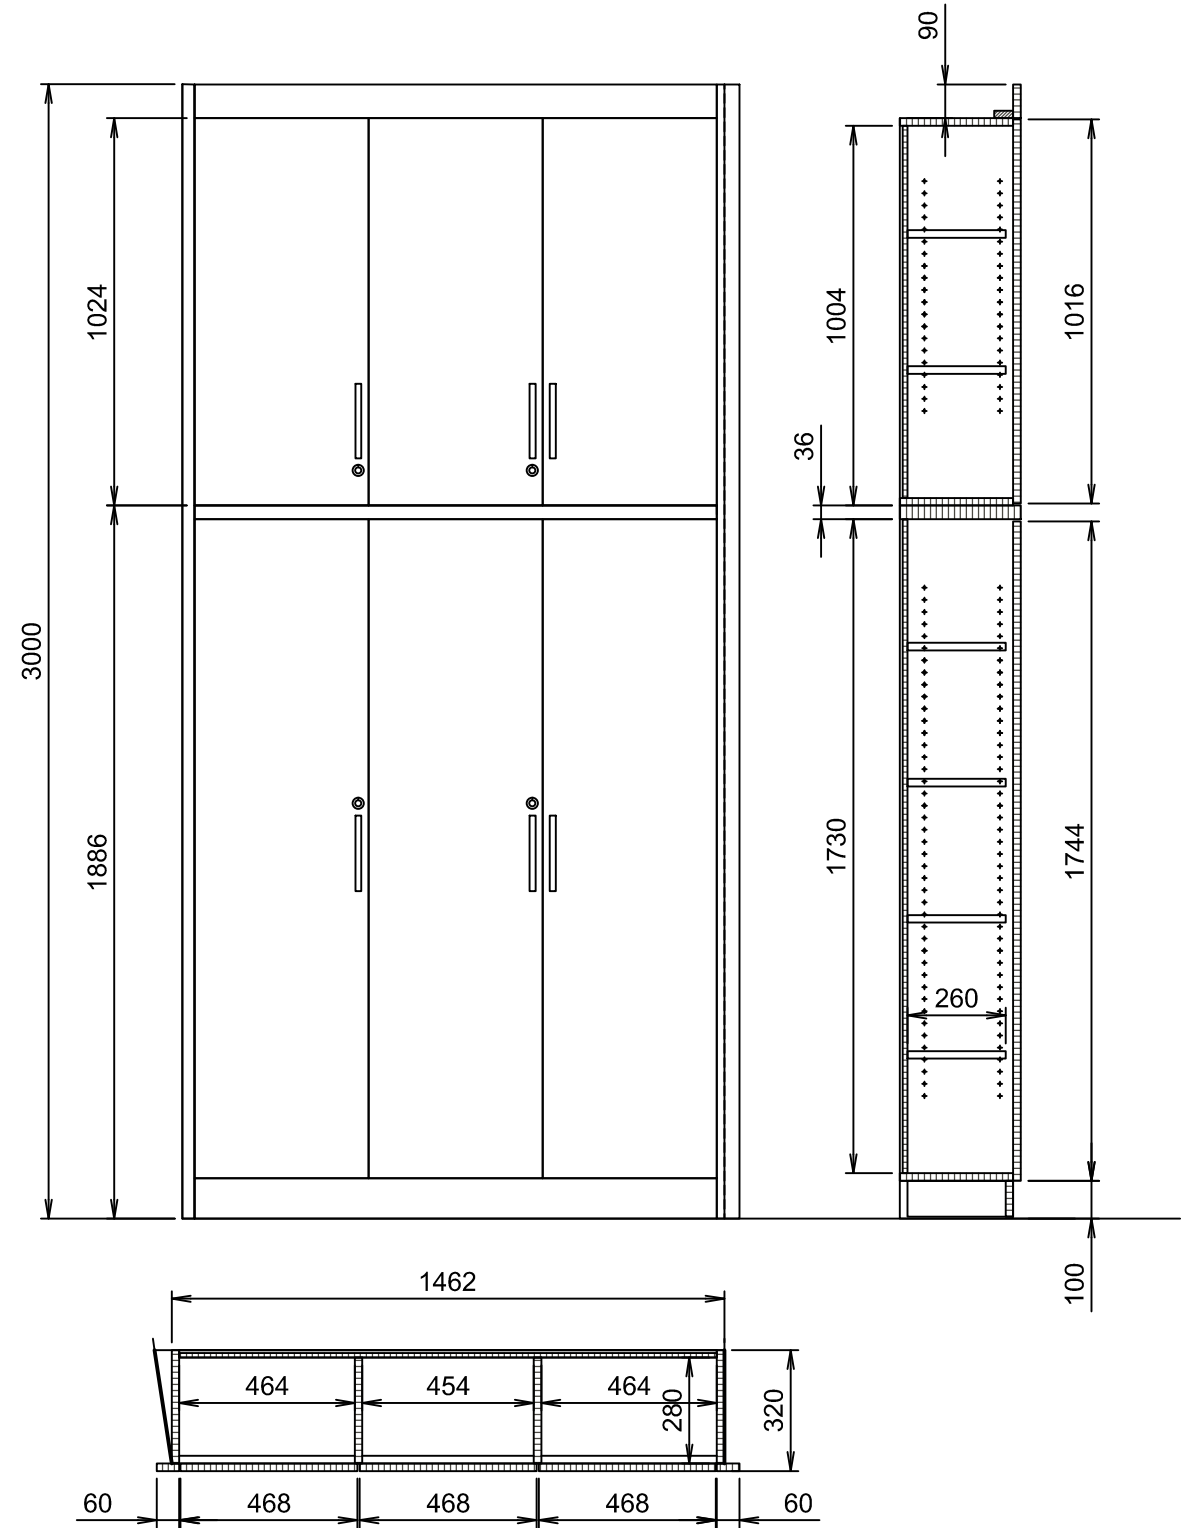


VESTAVNÁ SKŘÍŇ

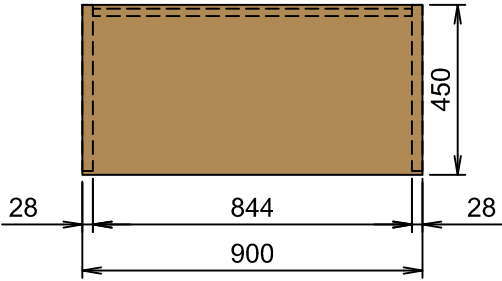


POPIS, POZNÁMKY:  
MTR:  
přední plochy DTD + dýha DB,  
korpus L-DTD DB  
kovové prvky - nerez kartáčovaná  
UZAMYKATELNÉ DVÍŘKA  
POČET: 1 sestava

VĚŠÁKOVÝ PANEL, BOTNÍK

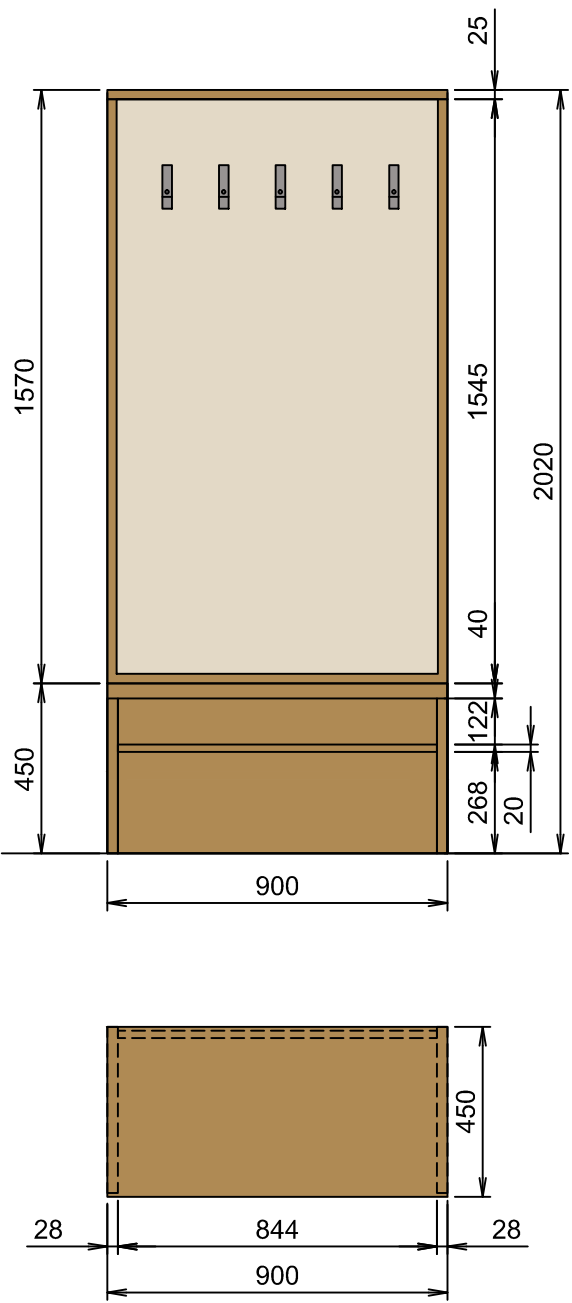

VĚŠÁKOVÝ PANEL VYSOKÝ

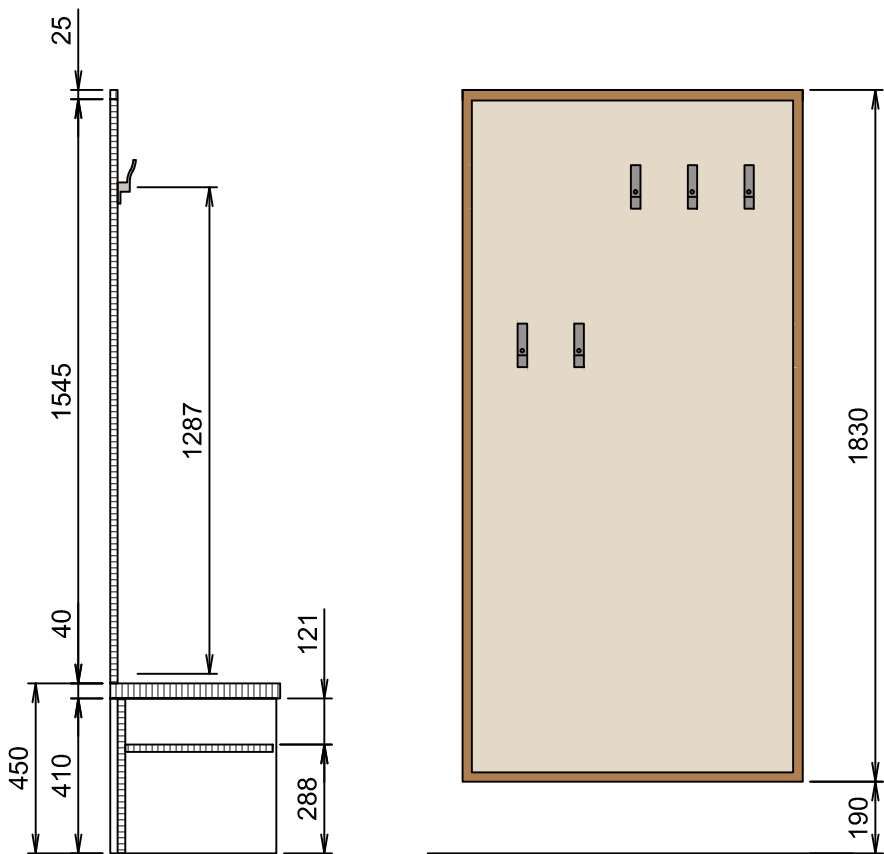

POPIS, POZNÁMKY:  
MTR:  
DB - masiv, spárovka, biodeska, lepené hranoly  
kovové prvky - nerez kartáčovaná, nerezový vzhled  
ZÁDA - PÚ: BULLETIN BOARD 2186 mandlová  
(FORBO) 6 mm lepeno na L-DTD  
POČTY:  
VĚŠÁKOVÝ PANEL + BOTNÍK 2 ks  
VĚŠÁKOVÝ PANEL BEZ BOTNÍKU 3 ks  
VĚŠÁKOVÝ PANEL VYSOKÝ 2 ks

v.č. 19

PROJEKT INTERIÉRU

LIPKA - ŠKOLSKÉ ZAŘÍZENÍ PRO ENVIROMENTÁLNÍ VÝCHOVU  
PRACOVISTĚ RYCHTA KRÁSENSKO

POLOŽKY INTERIÉRU M 1:20  
NÁVRH: ING. ARCH. BRADÁČ  
ING. ARCH. ŠÁRKA KLAKLOVÁ