



HRANICE DOTČENÉHO ÚZEMÍ



www.mikulovprojekt.cz

Vypracoval
Ing. et Ing. Stanislav Mach
 Zodpovědný projektant
Ing. Stanislav Mach

PARKOVIŠTĚ - SRDCE V DOMĚ

Stavebník: Srdce v domě, příspěvková organizace, č. p. 81, 69201 Kletnice

Místo stavby: Parcela č.369, 391/2, 396, 508/1 k.ú. Kletnice

| | |
|-----------|------|
| FORMÁT | 2XA4 |
| STUPEŇ PD | DUR |

Revize: **1.0** Změněno: 27.08.2018

C.1 - SITUAČNÍ VÝKRES ŠIRŠÍCH VZTAHŮ

| | |
|-----------------|---------------|
| Měřítko výkresu | Číslo výkresu |
| 1:1000 | C.1 |



HRANICE DOTČENÉHO ÚZEMÍ





**MIKULOV
PROJEKT**

www.mikulovprojekt.cz

Vypracoval
Ing. et Ing. Stanislav Mach

Zodpovědný projektant
Ing. Stanislav Mach

PARKOVIŠTĚ - SRDCE V DOMĚ


Stavebník: Srdce v domě, příspěvková organizace, č. p. 81, 69201 Kletnice


Místo stavby: Parcela č.369, 391/2, 396, 508/1 k.ú. Kletnice

| | |
|-------------|---------------------|
| FORMÁT | 2XA4 |
| STUPEŇ PD | DUR |
| Revize: 1.0 | Změněno: 27.08.2018 |


C.2 - KATASTRÁLNÍ SITUAČNÍ VÝKRES


| | |
|-----------------|---------------|
| Měřítko výkresu | Číslo výkresu |
| 1:500 | C.2 |

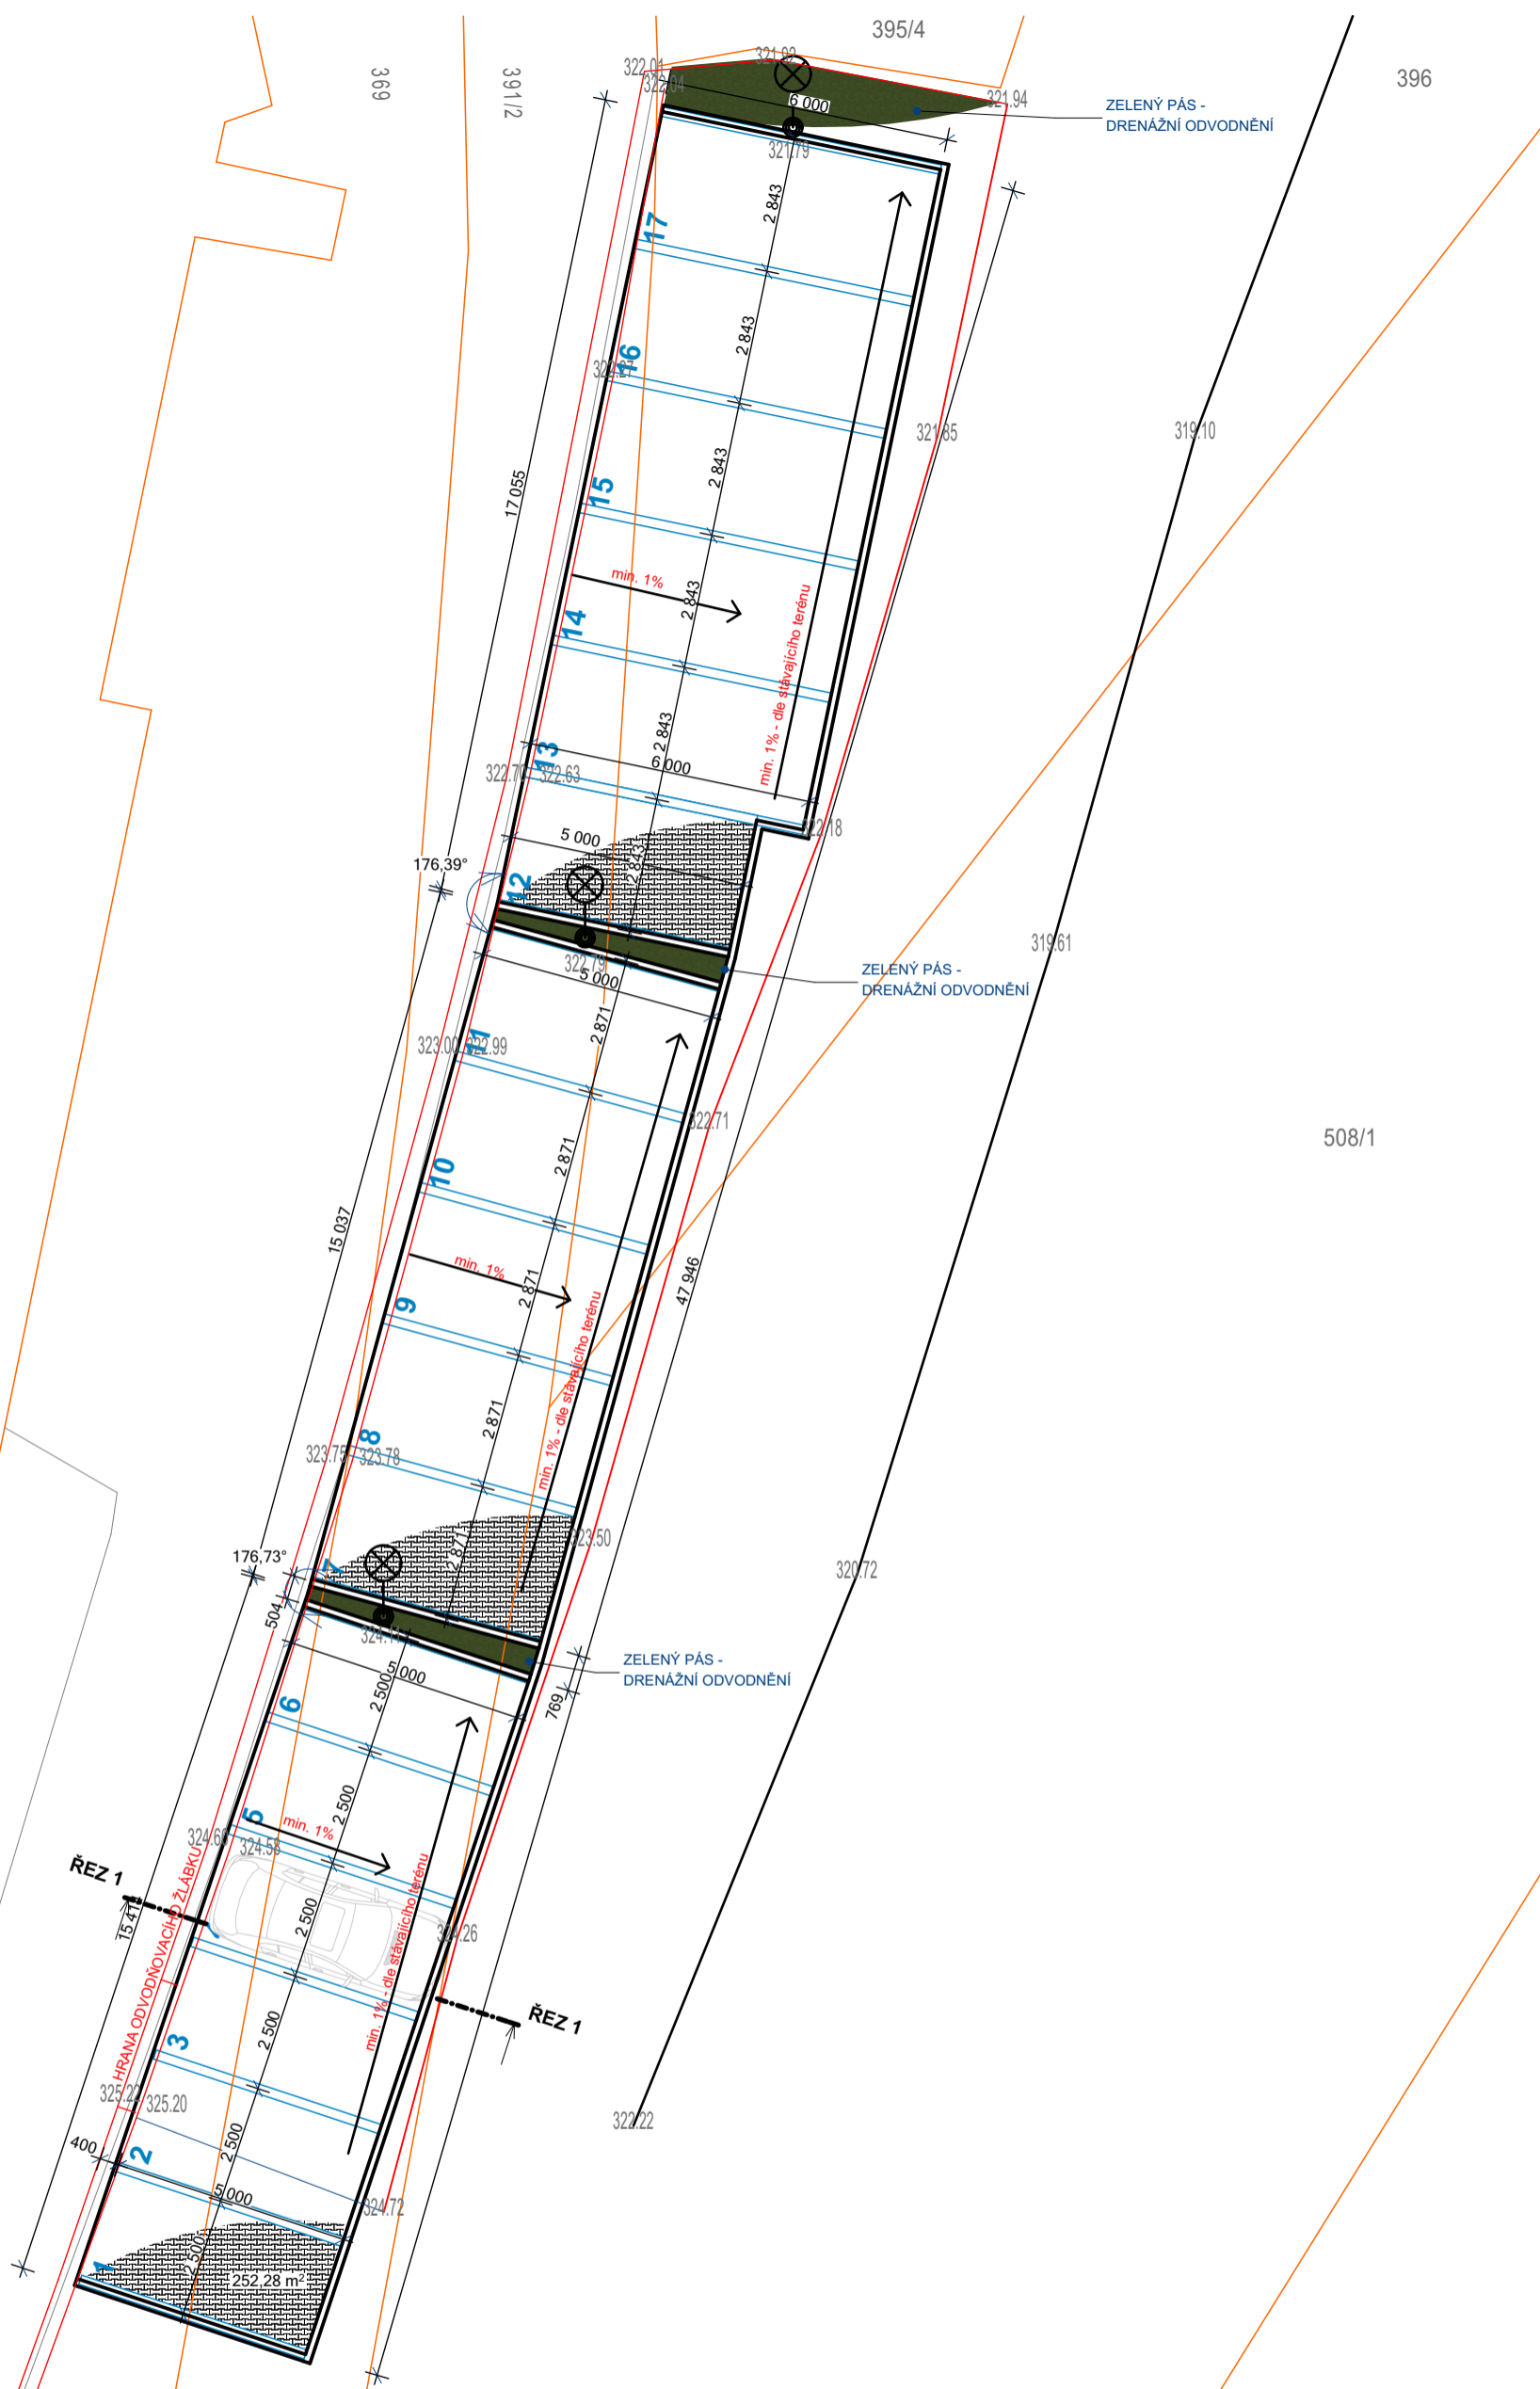

| | | | |
|------------------|--|---|------------|
| DRUH PRÁCE | PROJEKT STAVBY PRO ÚZEMNÍ ROZHODNUTÍ |  www.mikulovprojekt.cz | |
| VYPRACOVAL | Ing. et Ing. Stanislav Mach | | |
| ZODP. PROJEKTANT | Ing. Stanislav Mach | | |
| INVESTOR | Srdce v domě, příspěvková organizace, č. p. 81, 69201 Klenčice | | |
| MÍSTO STAVBY | Parcela č.369, 391/2, 396, 508/1 k.ú. Klenčice | FORMÁT | |
| AKCE | PARKOVIŠTĚ - SRDCE V DOMĚ | DATUM ZMĚNY: | 27.08.2018 |
| STAVEBNÍ OBJEKT | STAVBA ZPEVNĚNÉ PLOCHY | STUPEŇ PD | DUR+DSP |
| ČÁST | C.3 | MĚŘITKO | 1:150 |
| OBSAH: | KOORDINAČNÍ SITUAČNÍ VÝKRES | Č.VÝKRESU | C.3 |

| | | |
|---|--------------------------------|---------|
| A. Průvodní zpráva | | |
| B. Souhrnná technická zpráva | | |
| C. Situační výkresy | | |
| Č. | Název výkresu | Měřítko |
| C.1 | SITUAČNÍ VÝKRES ŠIRŠÍCH VZTAHŮ | 1:1000 |
| C.2 | KATASTRÁLNÍ SITUAČNÍ VÝKRES | 1:500 |
| D. Dokumentace objektů a technických a technologických zařízení | | |
| Č. | Název výkresu | Měřítko |
| D.1 | ŘEZ KONSTRUKCÍ 1-1' | 1:20 |
| <p>TECHNICKÁ ZPRÁVA</p> | | |

| | | | |
|------------------|---|---|------------|
| DRUH PRÁCE | PROJEKT STAVBY PRO ÚZEMNÍ ROZHODNUTÍ |  www.mikulovprojekt.cz | |
| VYPRACOVAL | Ing. et Ing. Stanislav Mach | | |
| ZODP. PROJEKTANT | Ing. Stanislav Mach | | |
| INVESTOR | Srdce v domě, příspěvková organizace, č. p. 81, 69201 Klentnice | | |
| MÍSTO STAVBY | Parcela č.369, 391/2, 396, 508/1 k.ú. Klentnice | | |
| AKCE | PARKOVIŠTĚ - SRDCE V DOMĚ | FORMÁT | |
| STAVEBNÍ OBJEKT | STAVBA ZPEVNĚNÉ PLOCHY | DATUM ZMĚNY: | 27.08.2018 |
| ČÁST | | STUPEŇ PD | DUR |
| OBSAH: | DOKUMENTACE PRO ÚZEMNÍ ROZHODNUTÍ | MĚŘÍTKO | 1:1 |
| | | Č.VÝKRESU | |

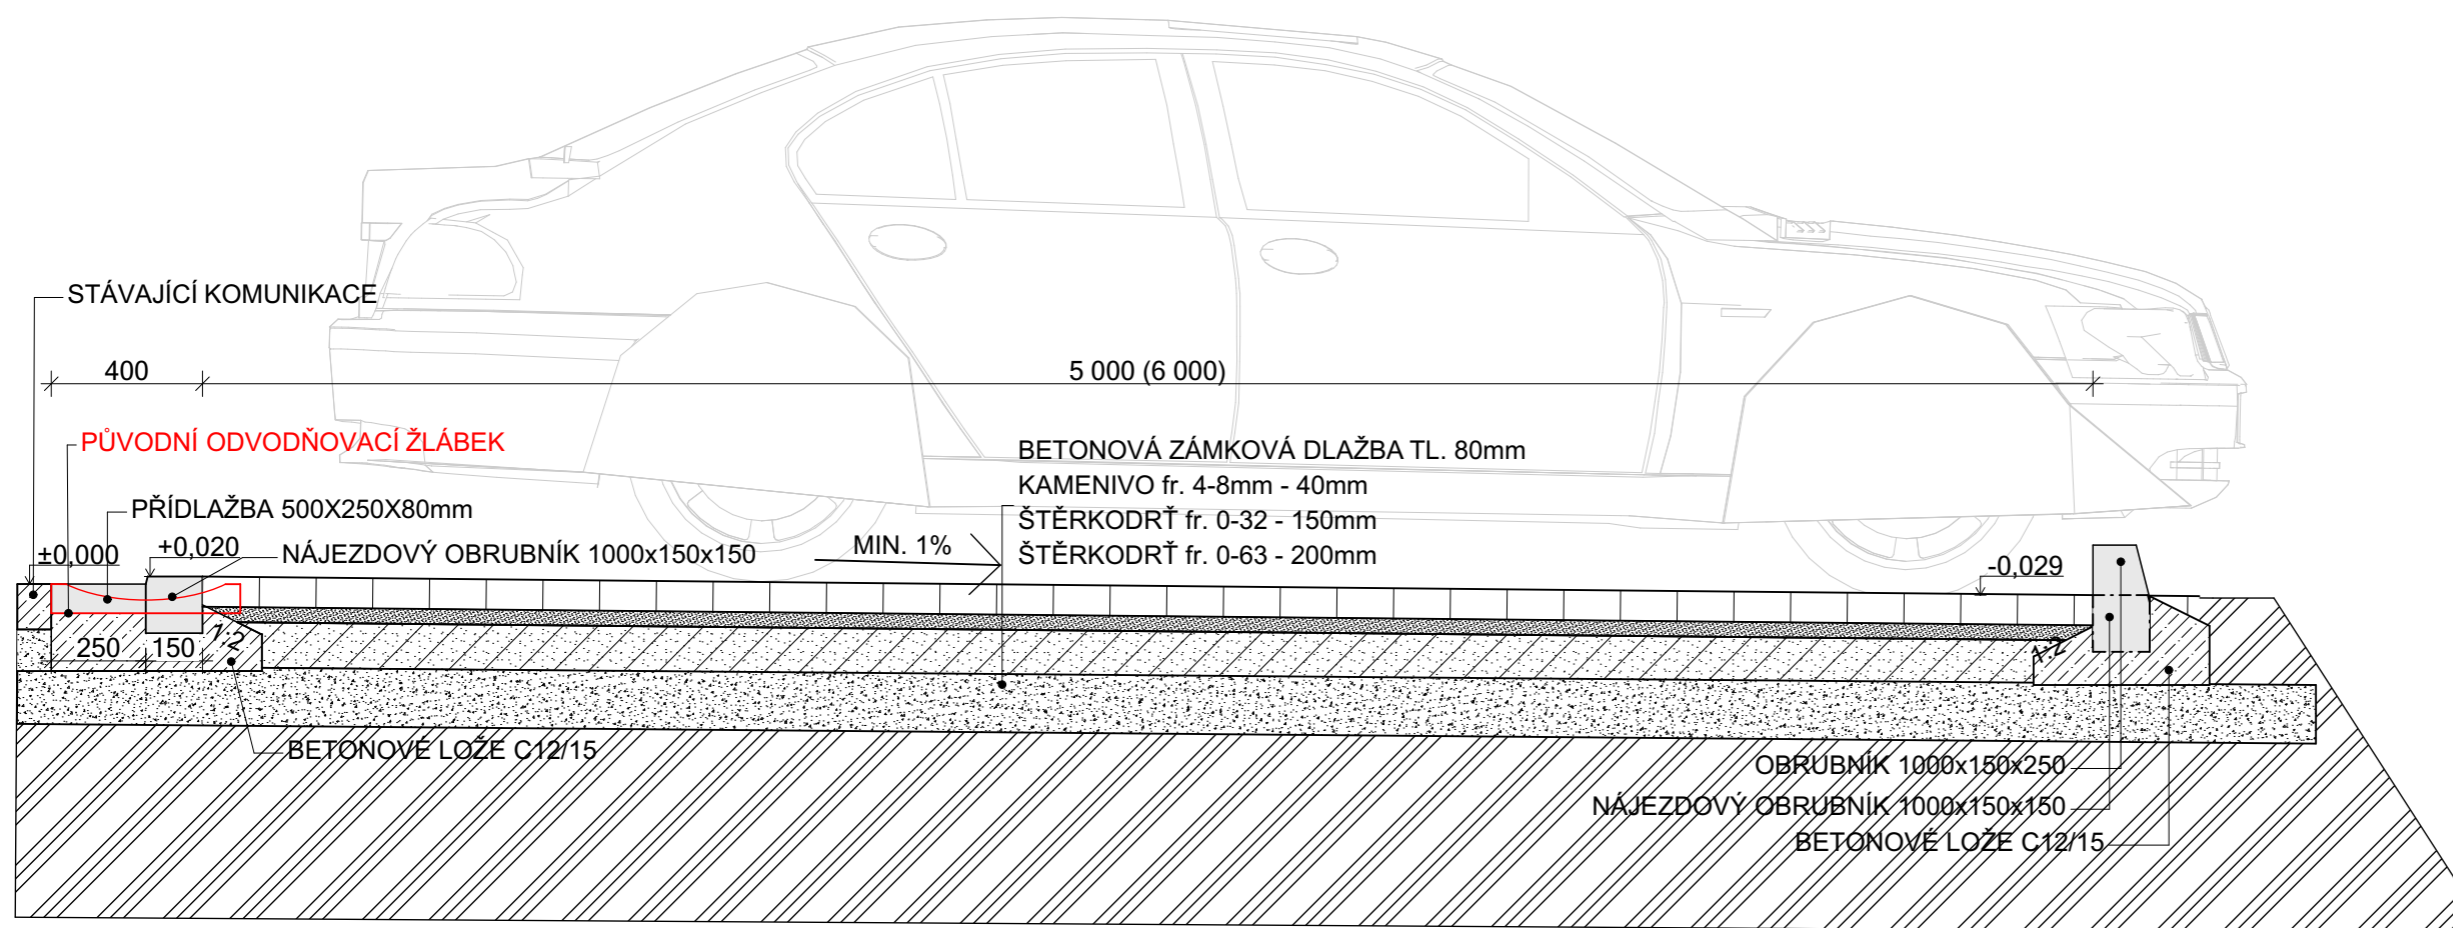

www.mikulovprojekt.cz

Vypracoval
Ing. et Ing. Stanislav Mach
 Zodpovědný projektant
Ing. Stanislav Mach

PARKOVIŠTĚ - SRDCE V DOMĚ

Stavebník: Srdce v domě, příspěvková organizace, č. p. 81, 69201 Kletnice

Místo stavby: Parcela č.369, 391/2, 396, 508/1 k.ú. Kletnice

FORMÁT 2XA4
 STUPEŇ PD DUR

Revize: 1.0 Změněno: 27.08.2018

D.1 - ŘEZ KONSTRUKCÍ 1-1'

Měřítko výkresu Číslo výkresu

1:20

D.1