





DETAIL ŘÍMSY, SCHÉMA VÝZTUŽE 1:20

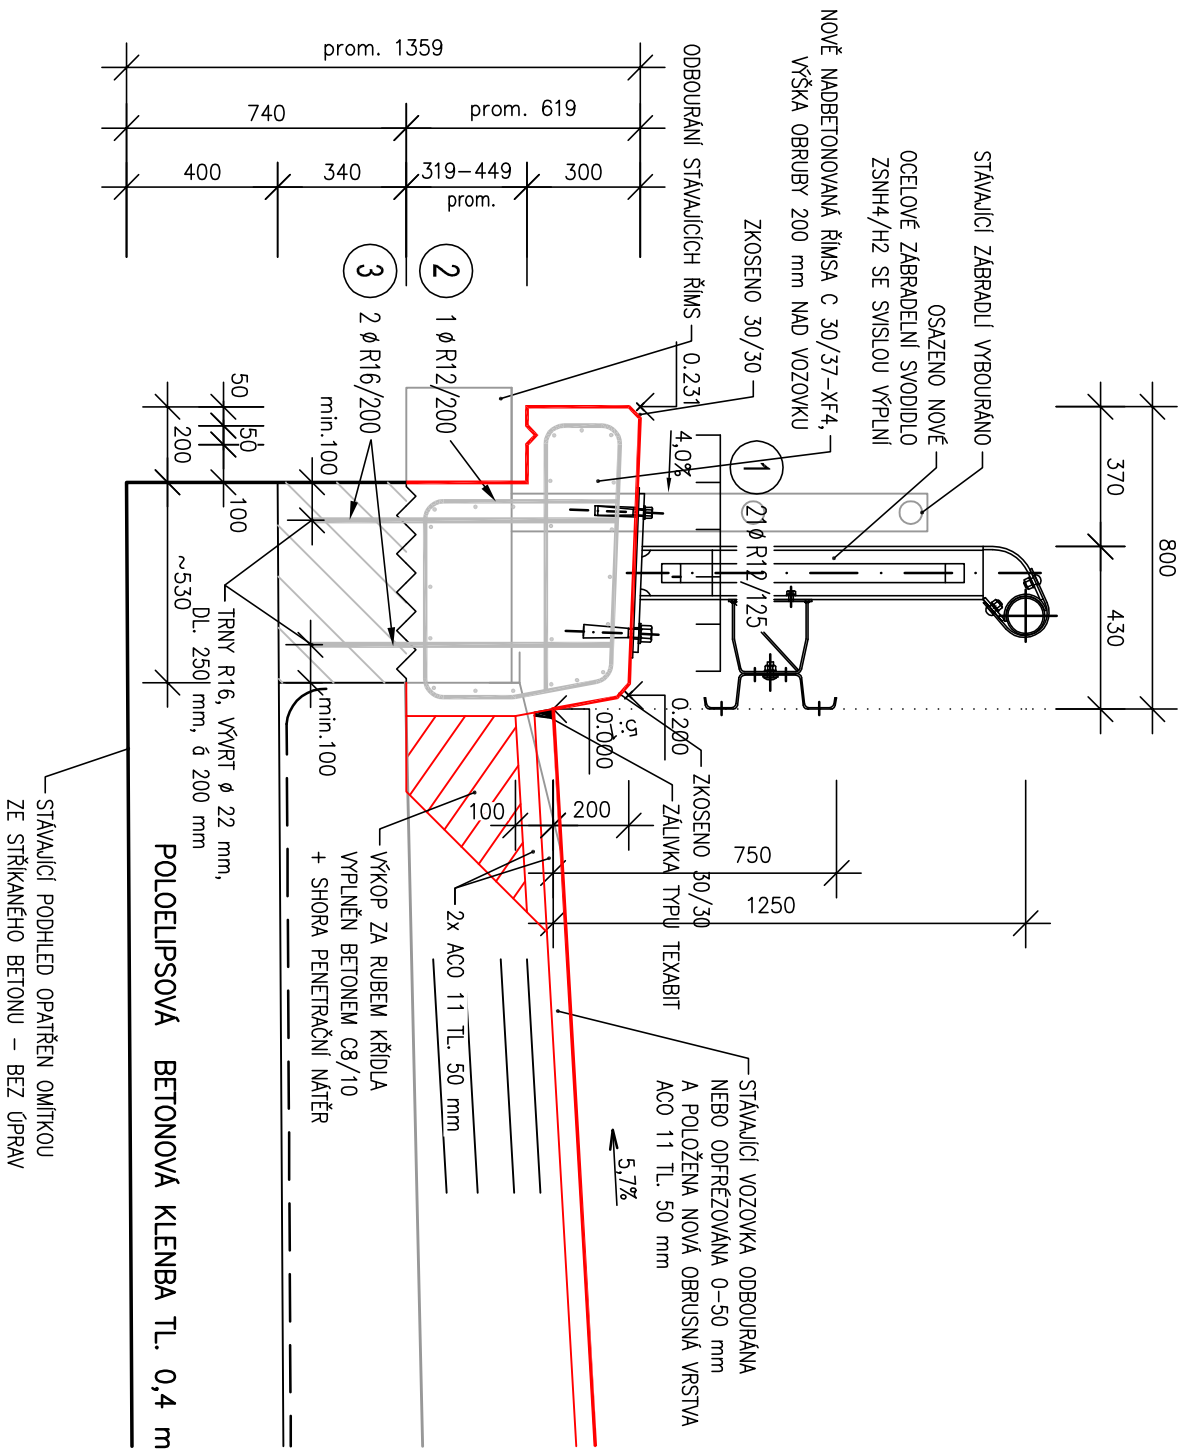

ÚPRAVA PRACOVNÍCH SPÁR ŘÍMS 1:5

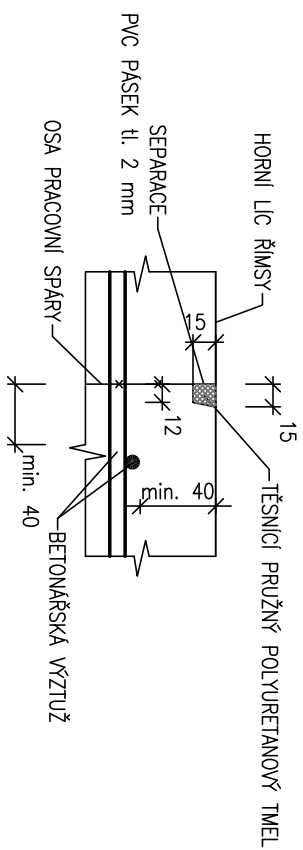

ÚPRAVA DILATAČNÍ SPÁRY 1:5

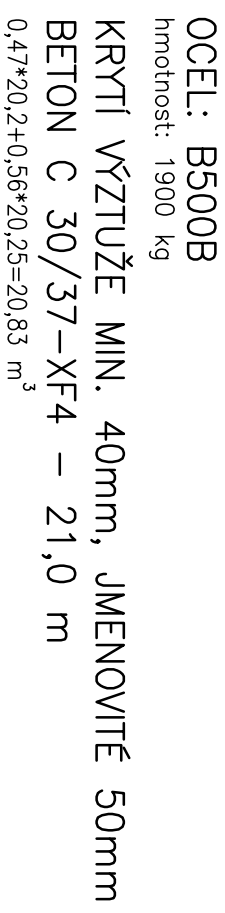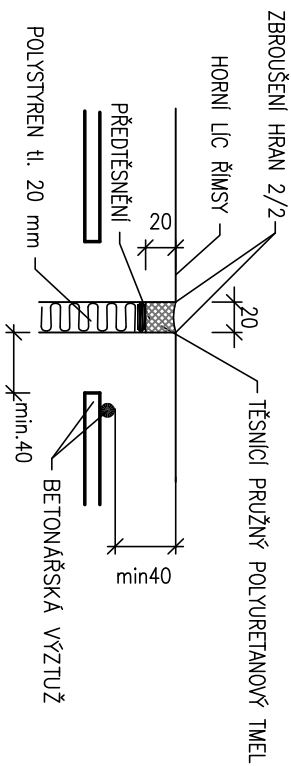

POZN. RELATIVNÍ VÝŠKY ŘÍMS VIZ PŮDORYS

SOUŘAĐNICOVÝ SYSTÉM:	místní
VÝŠKOVÝ SYSTÉM:	místní

HIP	Ing. Jaromír RUŠAR		
Zodpovědný projektant	Ing. Jaromír RUŠAR		
Vypracoval	Ing. Zdeněk Dyk		
Kontroloval	Ing. Jaromír RUŠAR		
Kraj:	Jihomoravský		
Investor:	Správa a údržba silnic Jihomoravského kraje, příspěvková organizace kraje		
Název akce:	III/3958 Vysoké Popovice - Příbram, most 3958 - 2		
Název objektu:			
Název výkresu:			
DETAIL ŘÍMSY, SCHÉMA VÝZTUŽE			
			
		Maldenky 19, 638 00 Brno Tel., fax: 545 222 037 E-mail: info@rusar.cz	
Datum	Červenec 2013		
Formát	2 A4		
Měřítko	1:20; 1:5		
Účel	TP		
Čís.zakáz.	56 - 2013		
Archivní čís.	33 - 2013		
Čís.soupravy	Čís. výkresu:		
	07		