


SITUACE NÍZKONÁKLADOVÝCH OPATŘENÍ 1 : 500

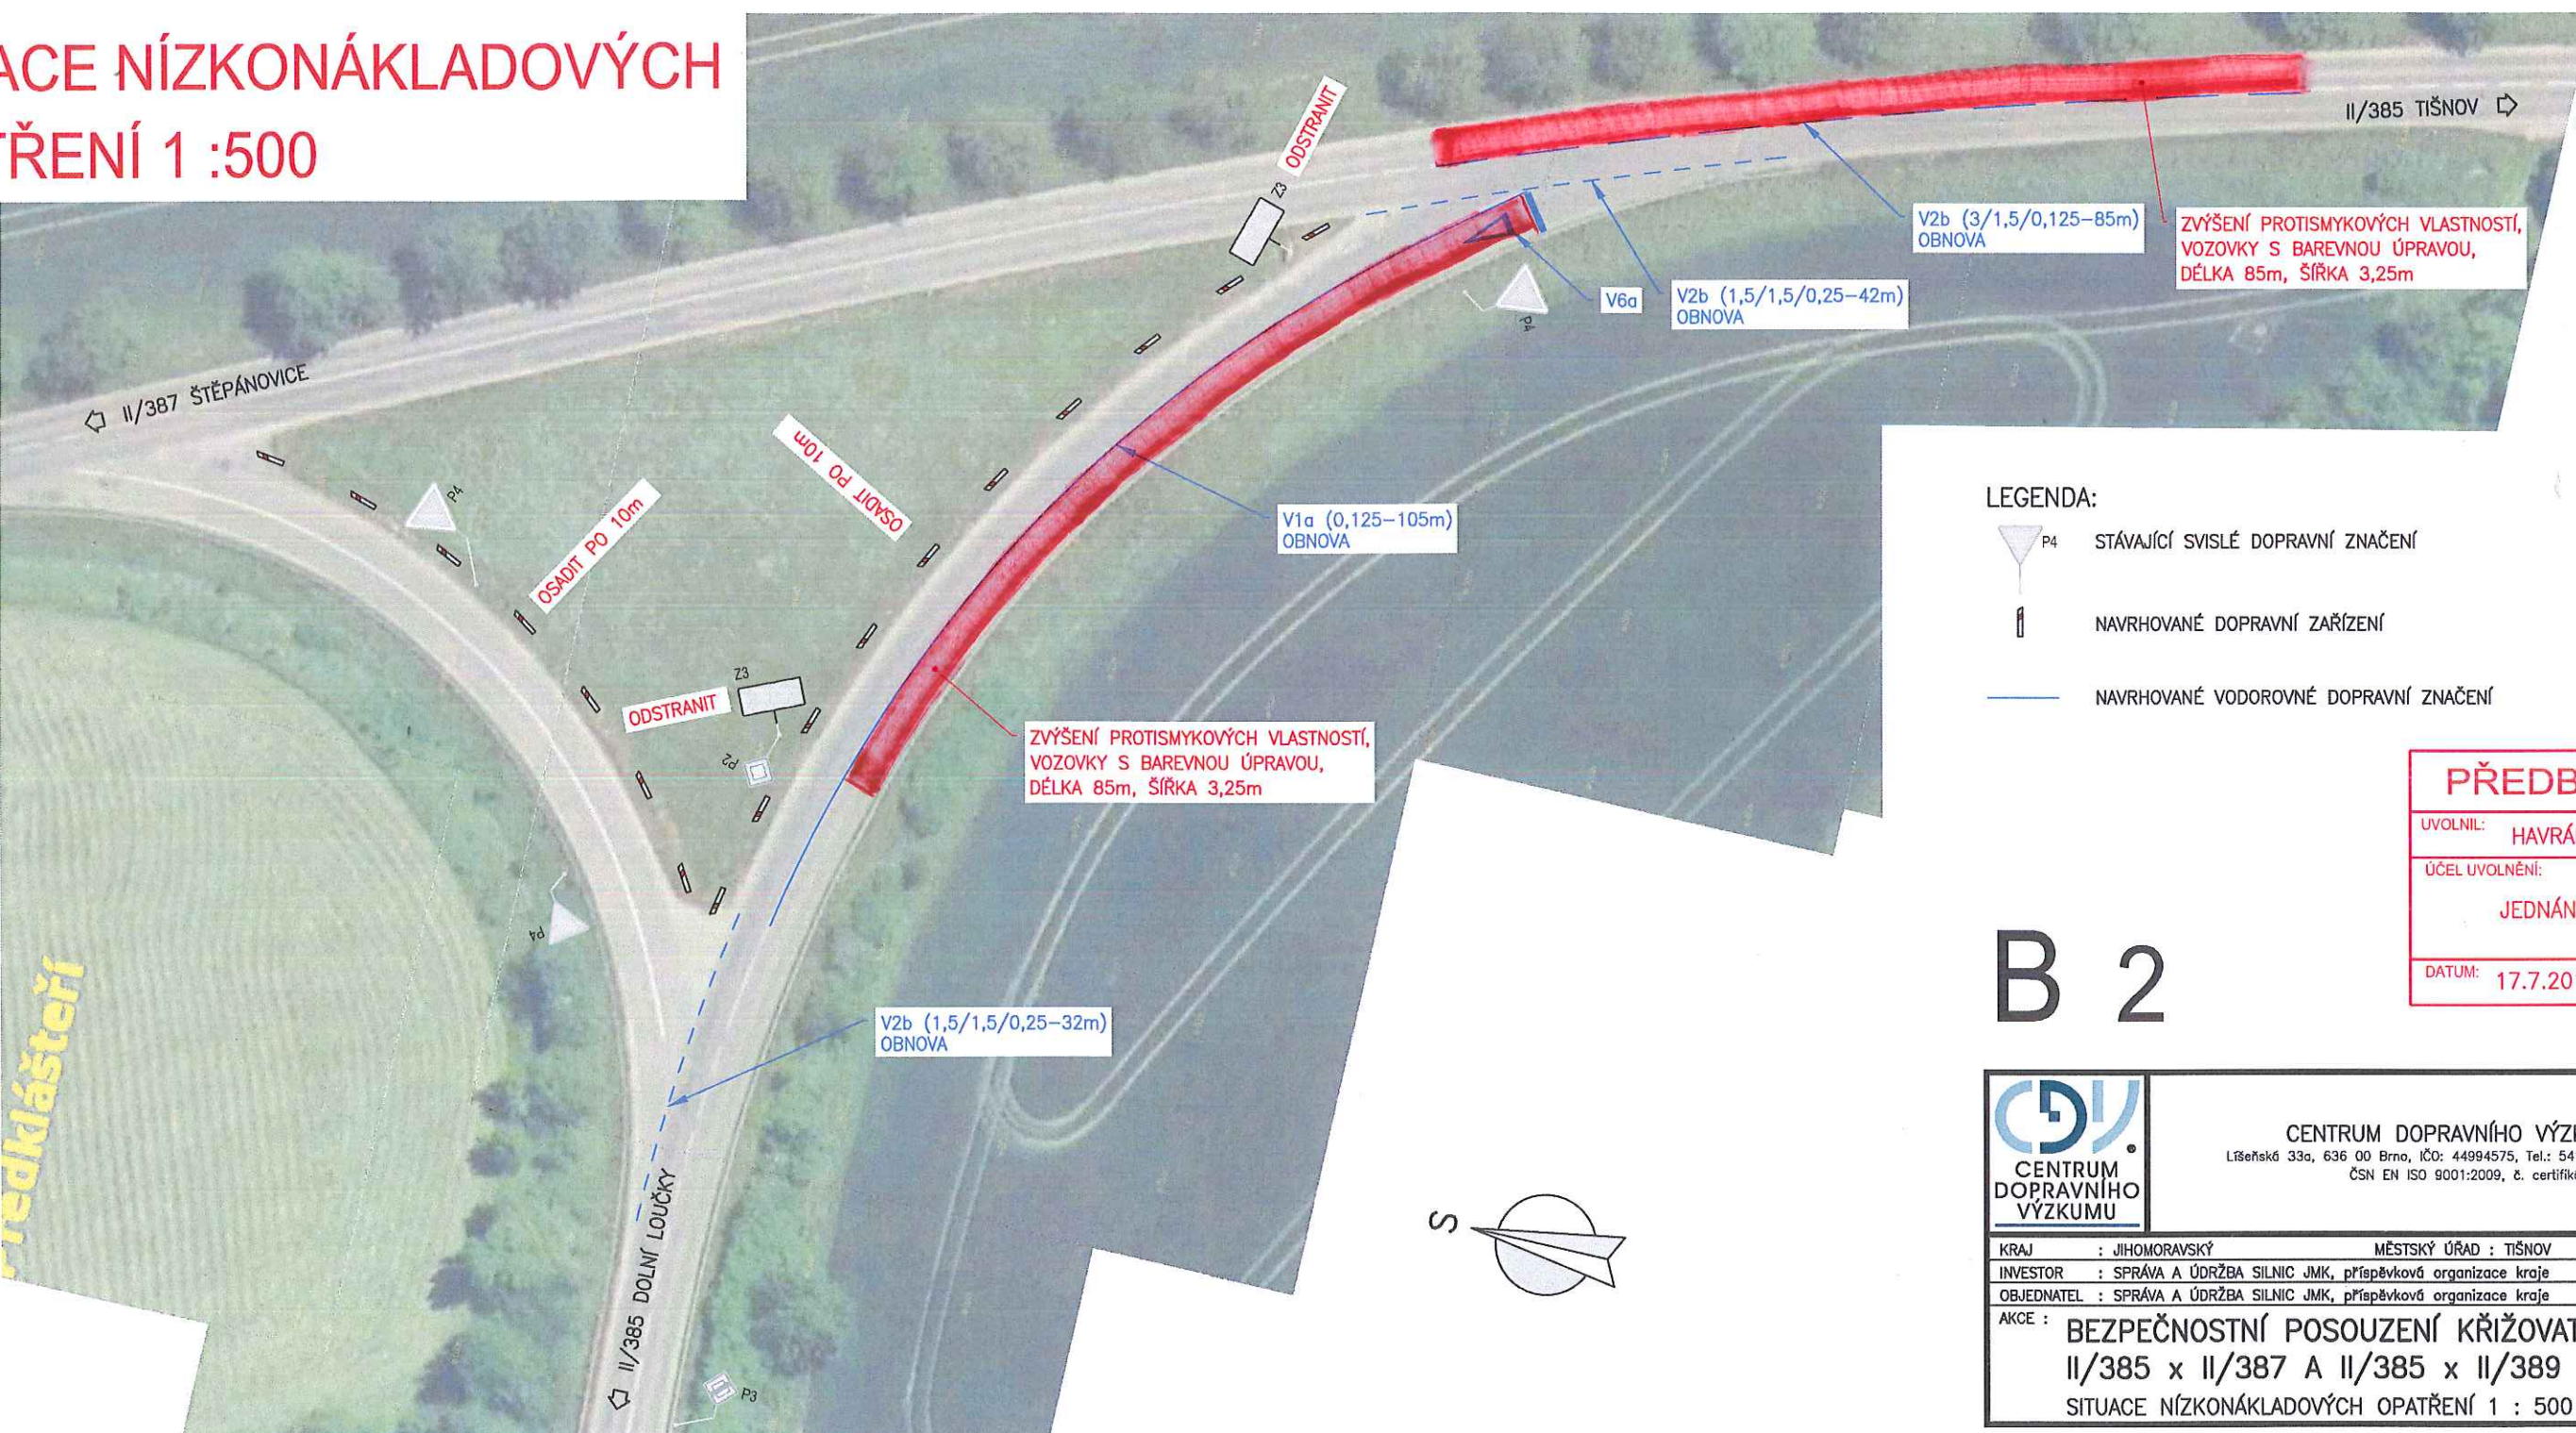

LEGENDA:

- P4 STÁVAJÍCÍ SVISLÉ DOPRAVNÍ ZNAČENÍ
- NAVRHOVANÉ DOPRAVNÍ ZAŘÍZENÍ
- NAVRHOVANÉ VODOROVNÉ DOPRAVNÍ ZNAČENÍ

PŘEDBĚŽNÁ VERZE

UVOLNIL:	HAVRÁNEK	PODPIS:	
ÚČEL UVOLNĚNÍ:	JEDNÁNÍ	SOUPRAVA:	
DATUM:	17.7.2018		

B 2



CENTRUM DOPRAVNÍHO VÝZKUMU, v. v. i.
Líšeňská 33a, 636 00 Brno, IČO: 44994575, Tel.: 541 461 711, e-mail: cdv@cdv.cz
ČSN EN ISO 9001:2009, č. certifikátu Q 203-4

KRAJ : JIHO-MORAVSKÝ	MĚSTSKÝ ÚŘAD : TIŠNOV	DATUM : 07/2018
INVESTOR : SPRÁVA A ÚDRŽBA SILNIC JMK, příspěvková organizace kraje		Č. ÚKOLU : 37574
OBJEDNATEL : SPRÁVA A ÚDRŽBA SILNIC JMK, příspěvková organizace kraje		FORMÁT : 3 A4
AKCE : BEZPEČNOSTNÍ POSOUZENÍ KŘIŽOVATEK II/385 x II/387 A II/385 x II/389 SITUACE NÍZKONÁKLADOVÝCH OPATŘENÍ 1 : 500		STUPEŇ : SOUPRAVA