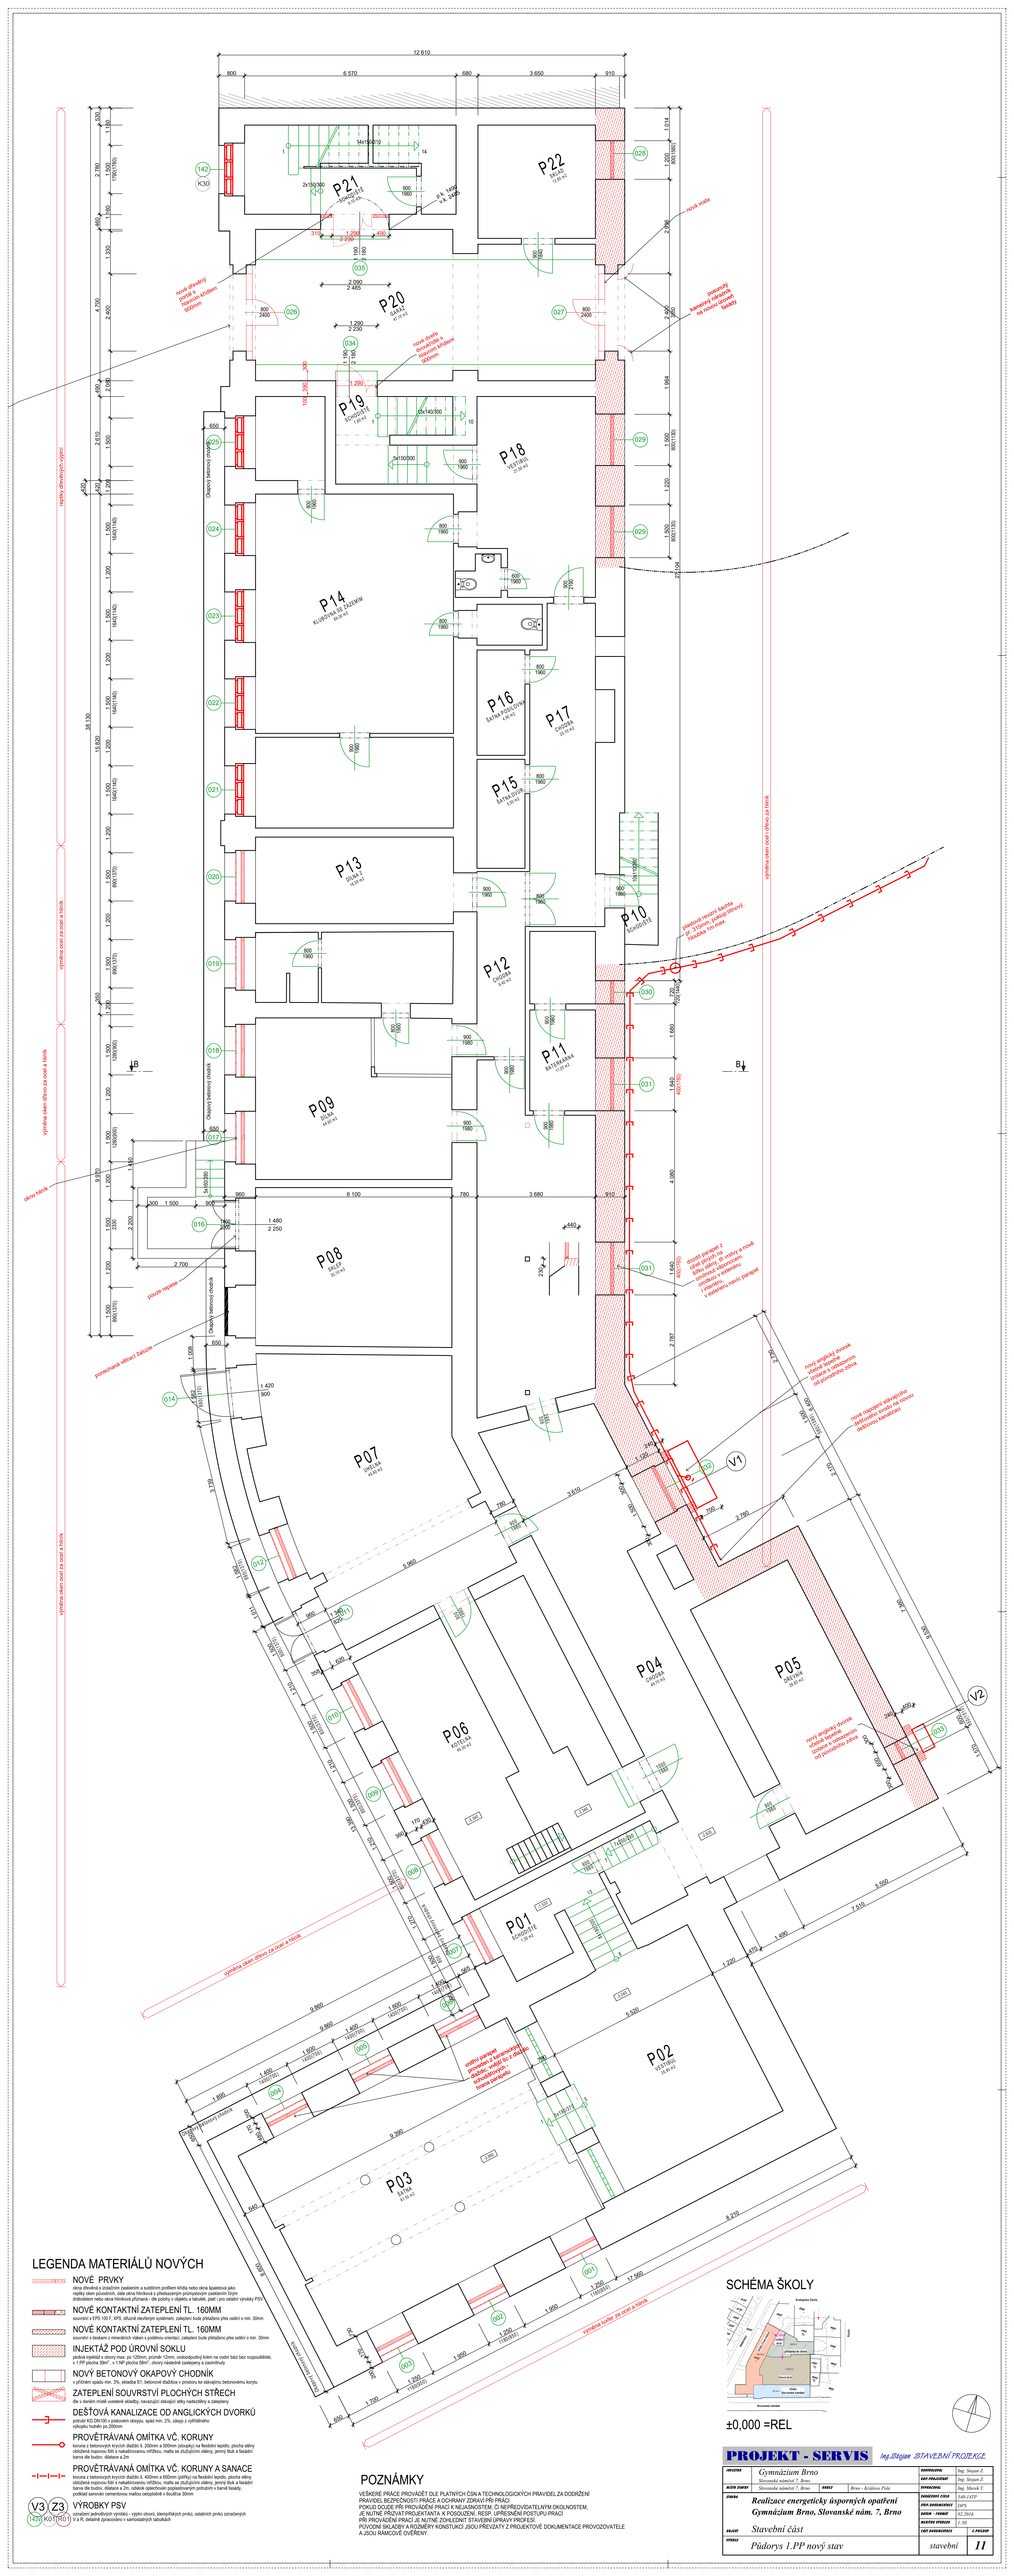
12.610
800
6 570
680
3 650
910
P21
P22
P20
P19
P18
P14
P16
P17
P15
P13
P10
P12
P11
P09
P08
P07
P04
P05
P06
P01
P02
P03
nová dvoukřídlá vnější hliníková okna s pevným nadsvětlíkem
nová dvoukřídlá vnější hliníková okna s pevným nadsvětlíkem
nová okna
stávající kamenný obklad na nosném zdivu
Okapový kamenný chodník
Okapový kamenný chodník
Okapový kamenný chodník