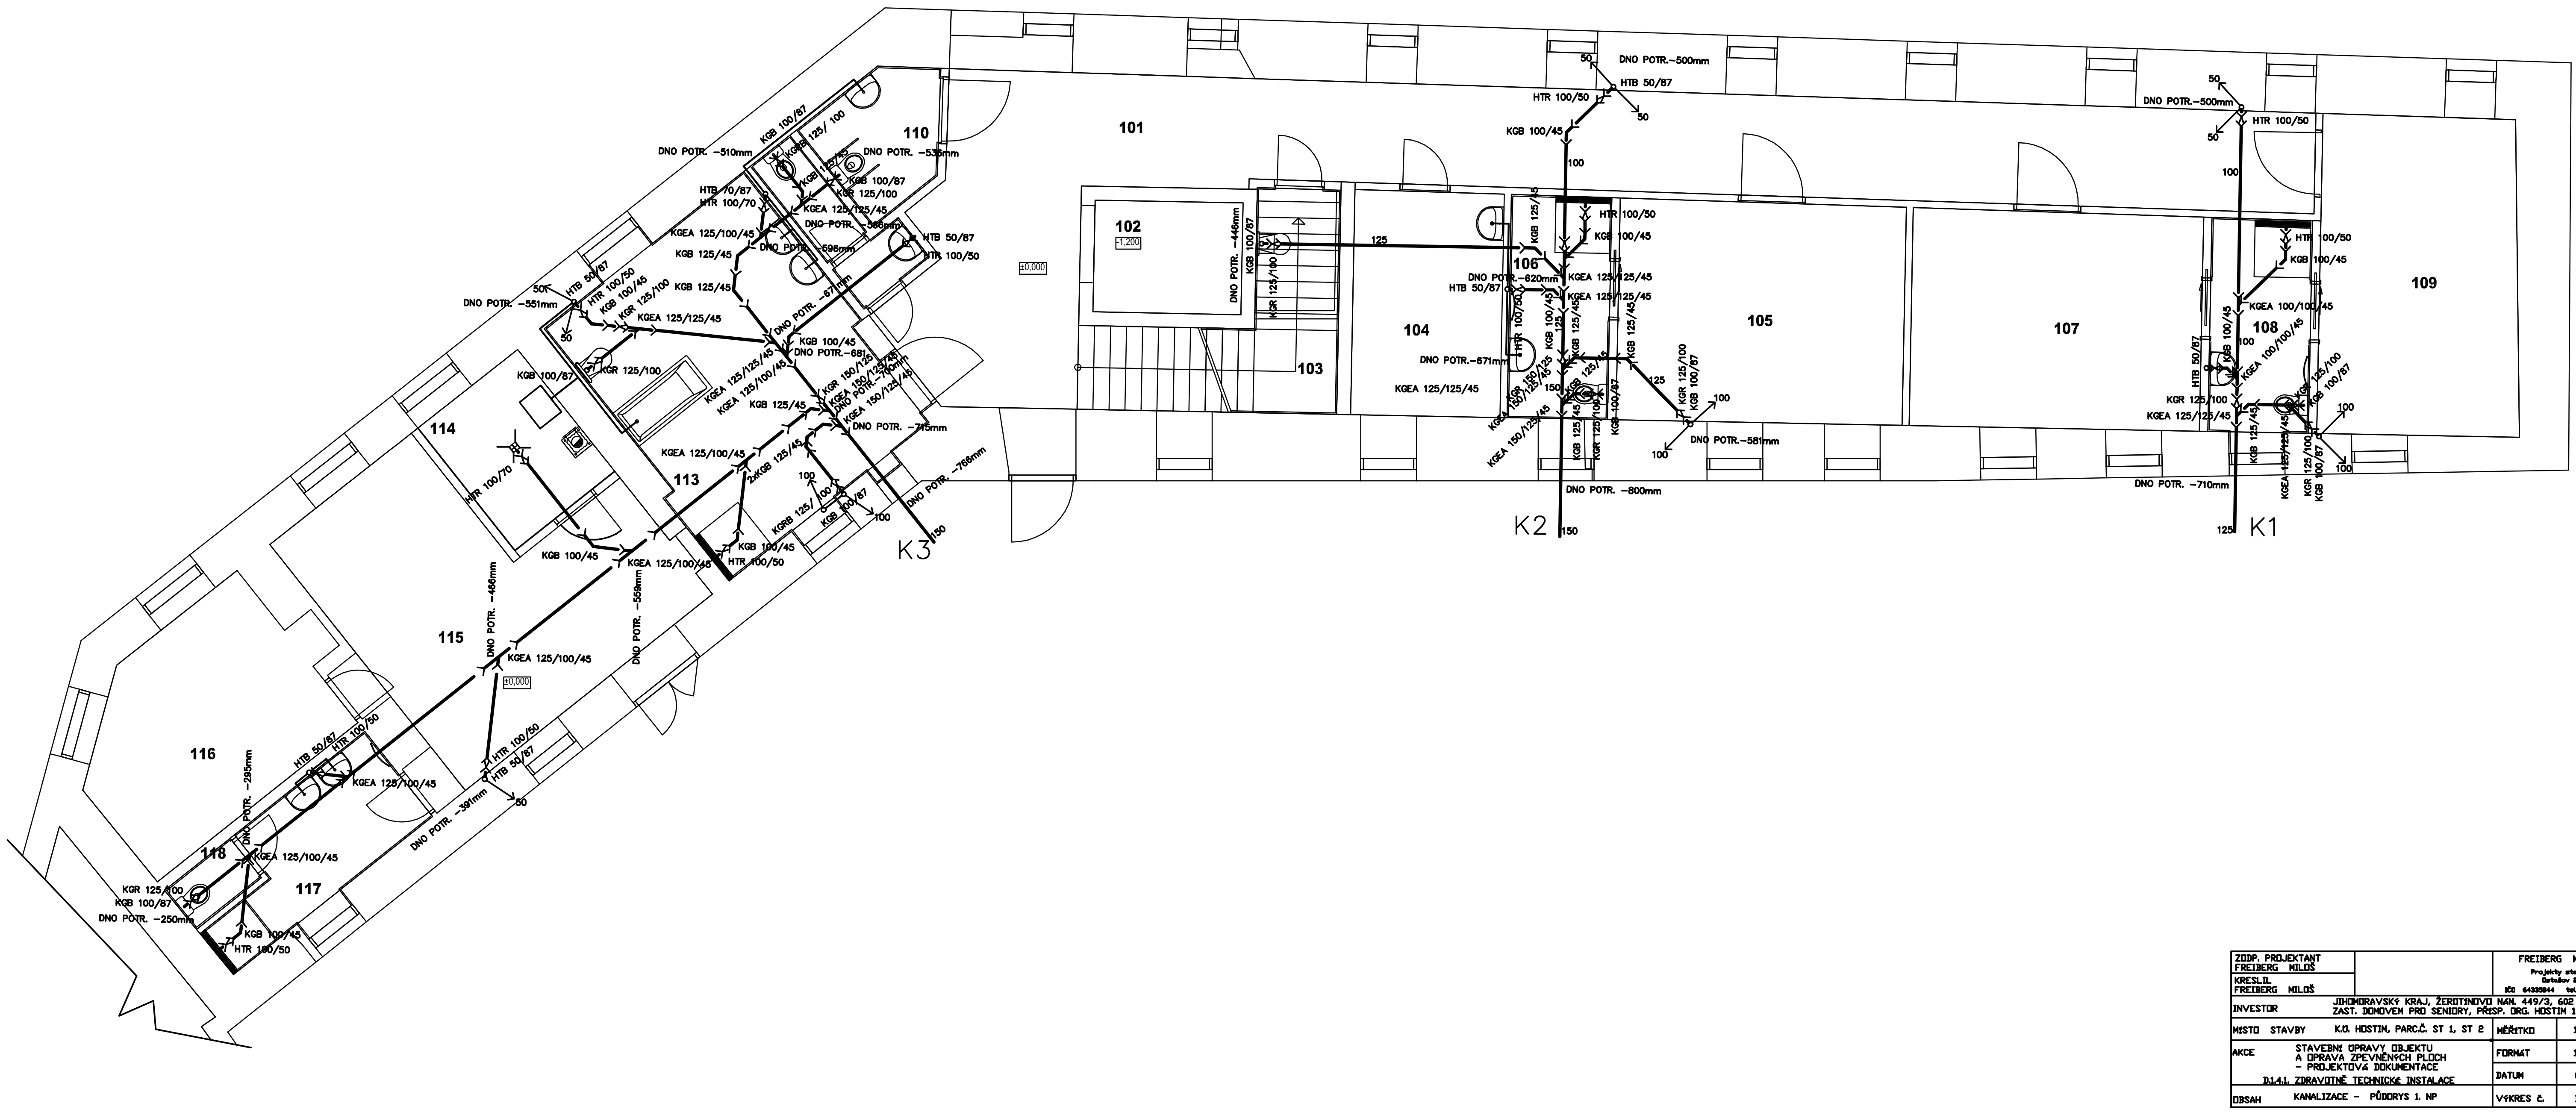

ZODP. PROJEKTANT FREIBERG MILOŠ		FREIBERG MILOŠ Projekty staveb Ostašov 28 IČO 64335844 tel. 603966809
KRESLIL FREIBERG MILOŠ		

INVESTOR	JIHOMORAVSKÝ KRAJ, ŽEROTÍNOVO NÁM. 449/3, 602 00 BRNO ZAST. DOMOVEM PRO SENIORY, PŘÍSP. ORG. HOSTIM 1, 671 54		
MÍSTO STAVBY	K.Ú. HOSTIM, PARC.Č. ST 1, ST 2	MĚŘÍTKO	1 : 50
AKCE	STAVEBNÍ ÚPRAVY OBJEKTU A OPRAVA ZPEVNĚNÝCH PLOCH - PROJEKTOVÁ DOKUMENTACE D.1.4.1. ZDRAVOTNĚ TECHNICKÉ INSTALACE	FORMÁT	10 A4
		DATUM	02/2017
OBSAH	KANALIZACE - PŮDORYS 1. NP	VÝKRES Č.	D.1.4.1-7