
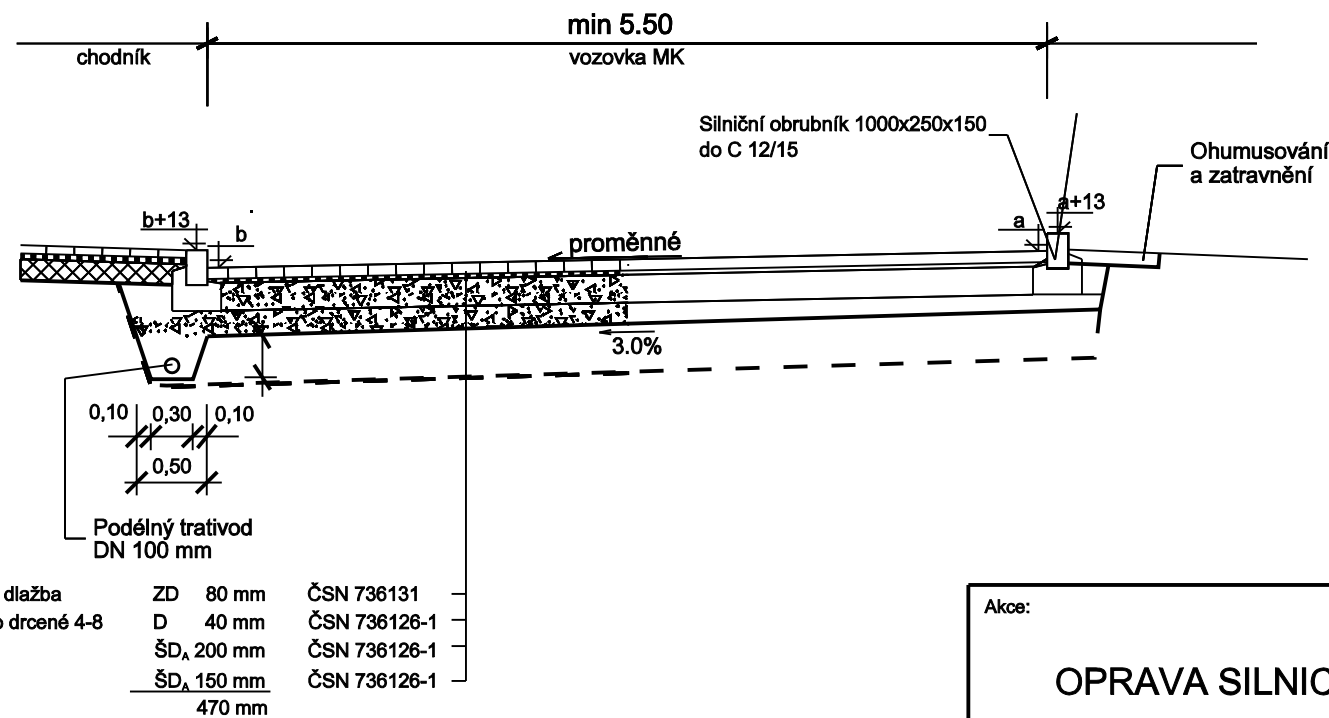


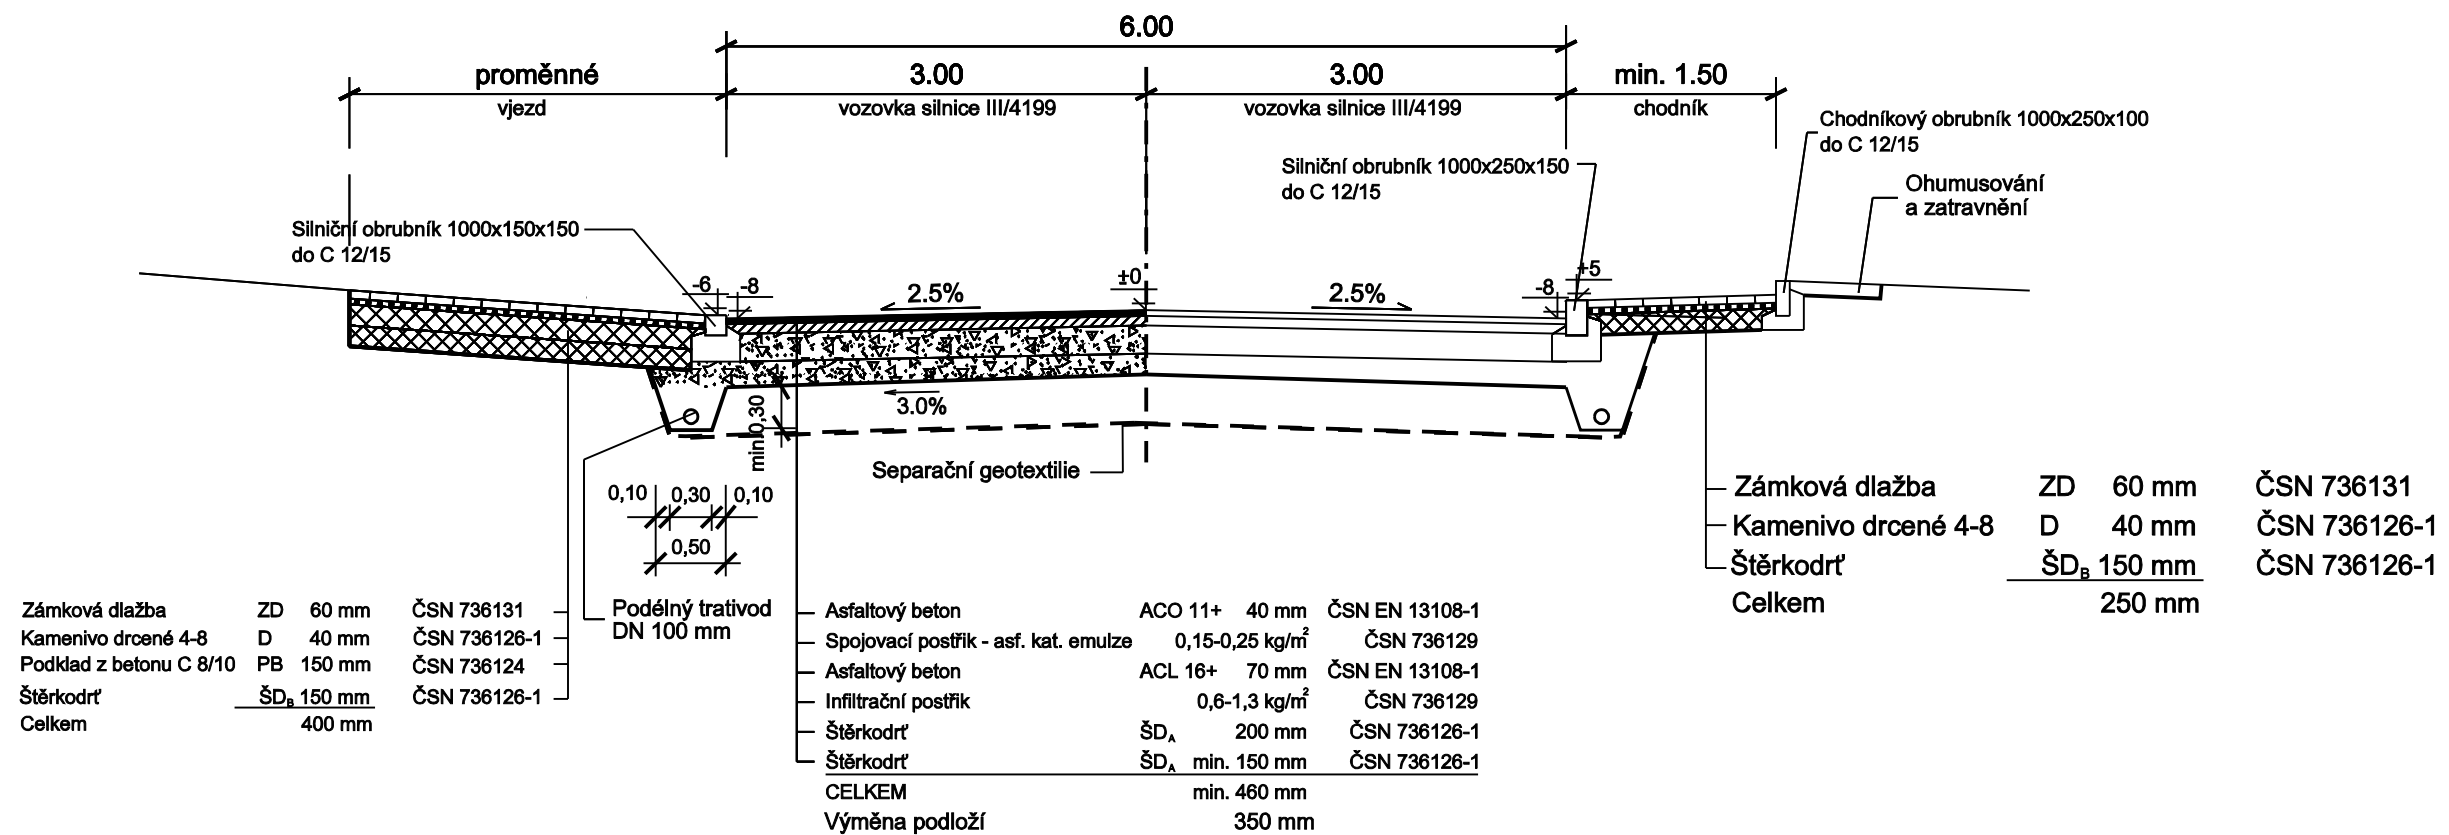

Pozn.: Beton ČSN EN 206-1 - C 12/15 - X0

Požadovaný modul přetvárnosti podloží $E_{def,2} = 45 \text{ MPa}$

Akce:		OPRAVA SILNICE III/4199 HERŠPICE	
		Dokumentace pro společné povolení stavby	
SO 101 SILNICE III/4199		Zakázka číslo: 701/2018	
Investor: SÚS JMK, obec Heršpice		Datum: 05/2018	
VZOROVÝ PŘÍČNÝ ŘEZ		HIP: Ing. Rambousek Zdeněk	
		Projektant: Ing. Rambousek Zdeněk	
		Měřítko: 1:50	Výkres č. 4