


PŮDORYS 1. NP

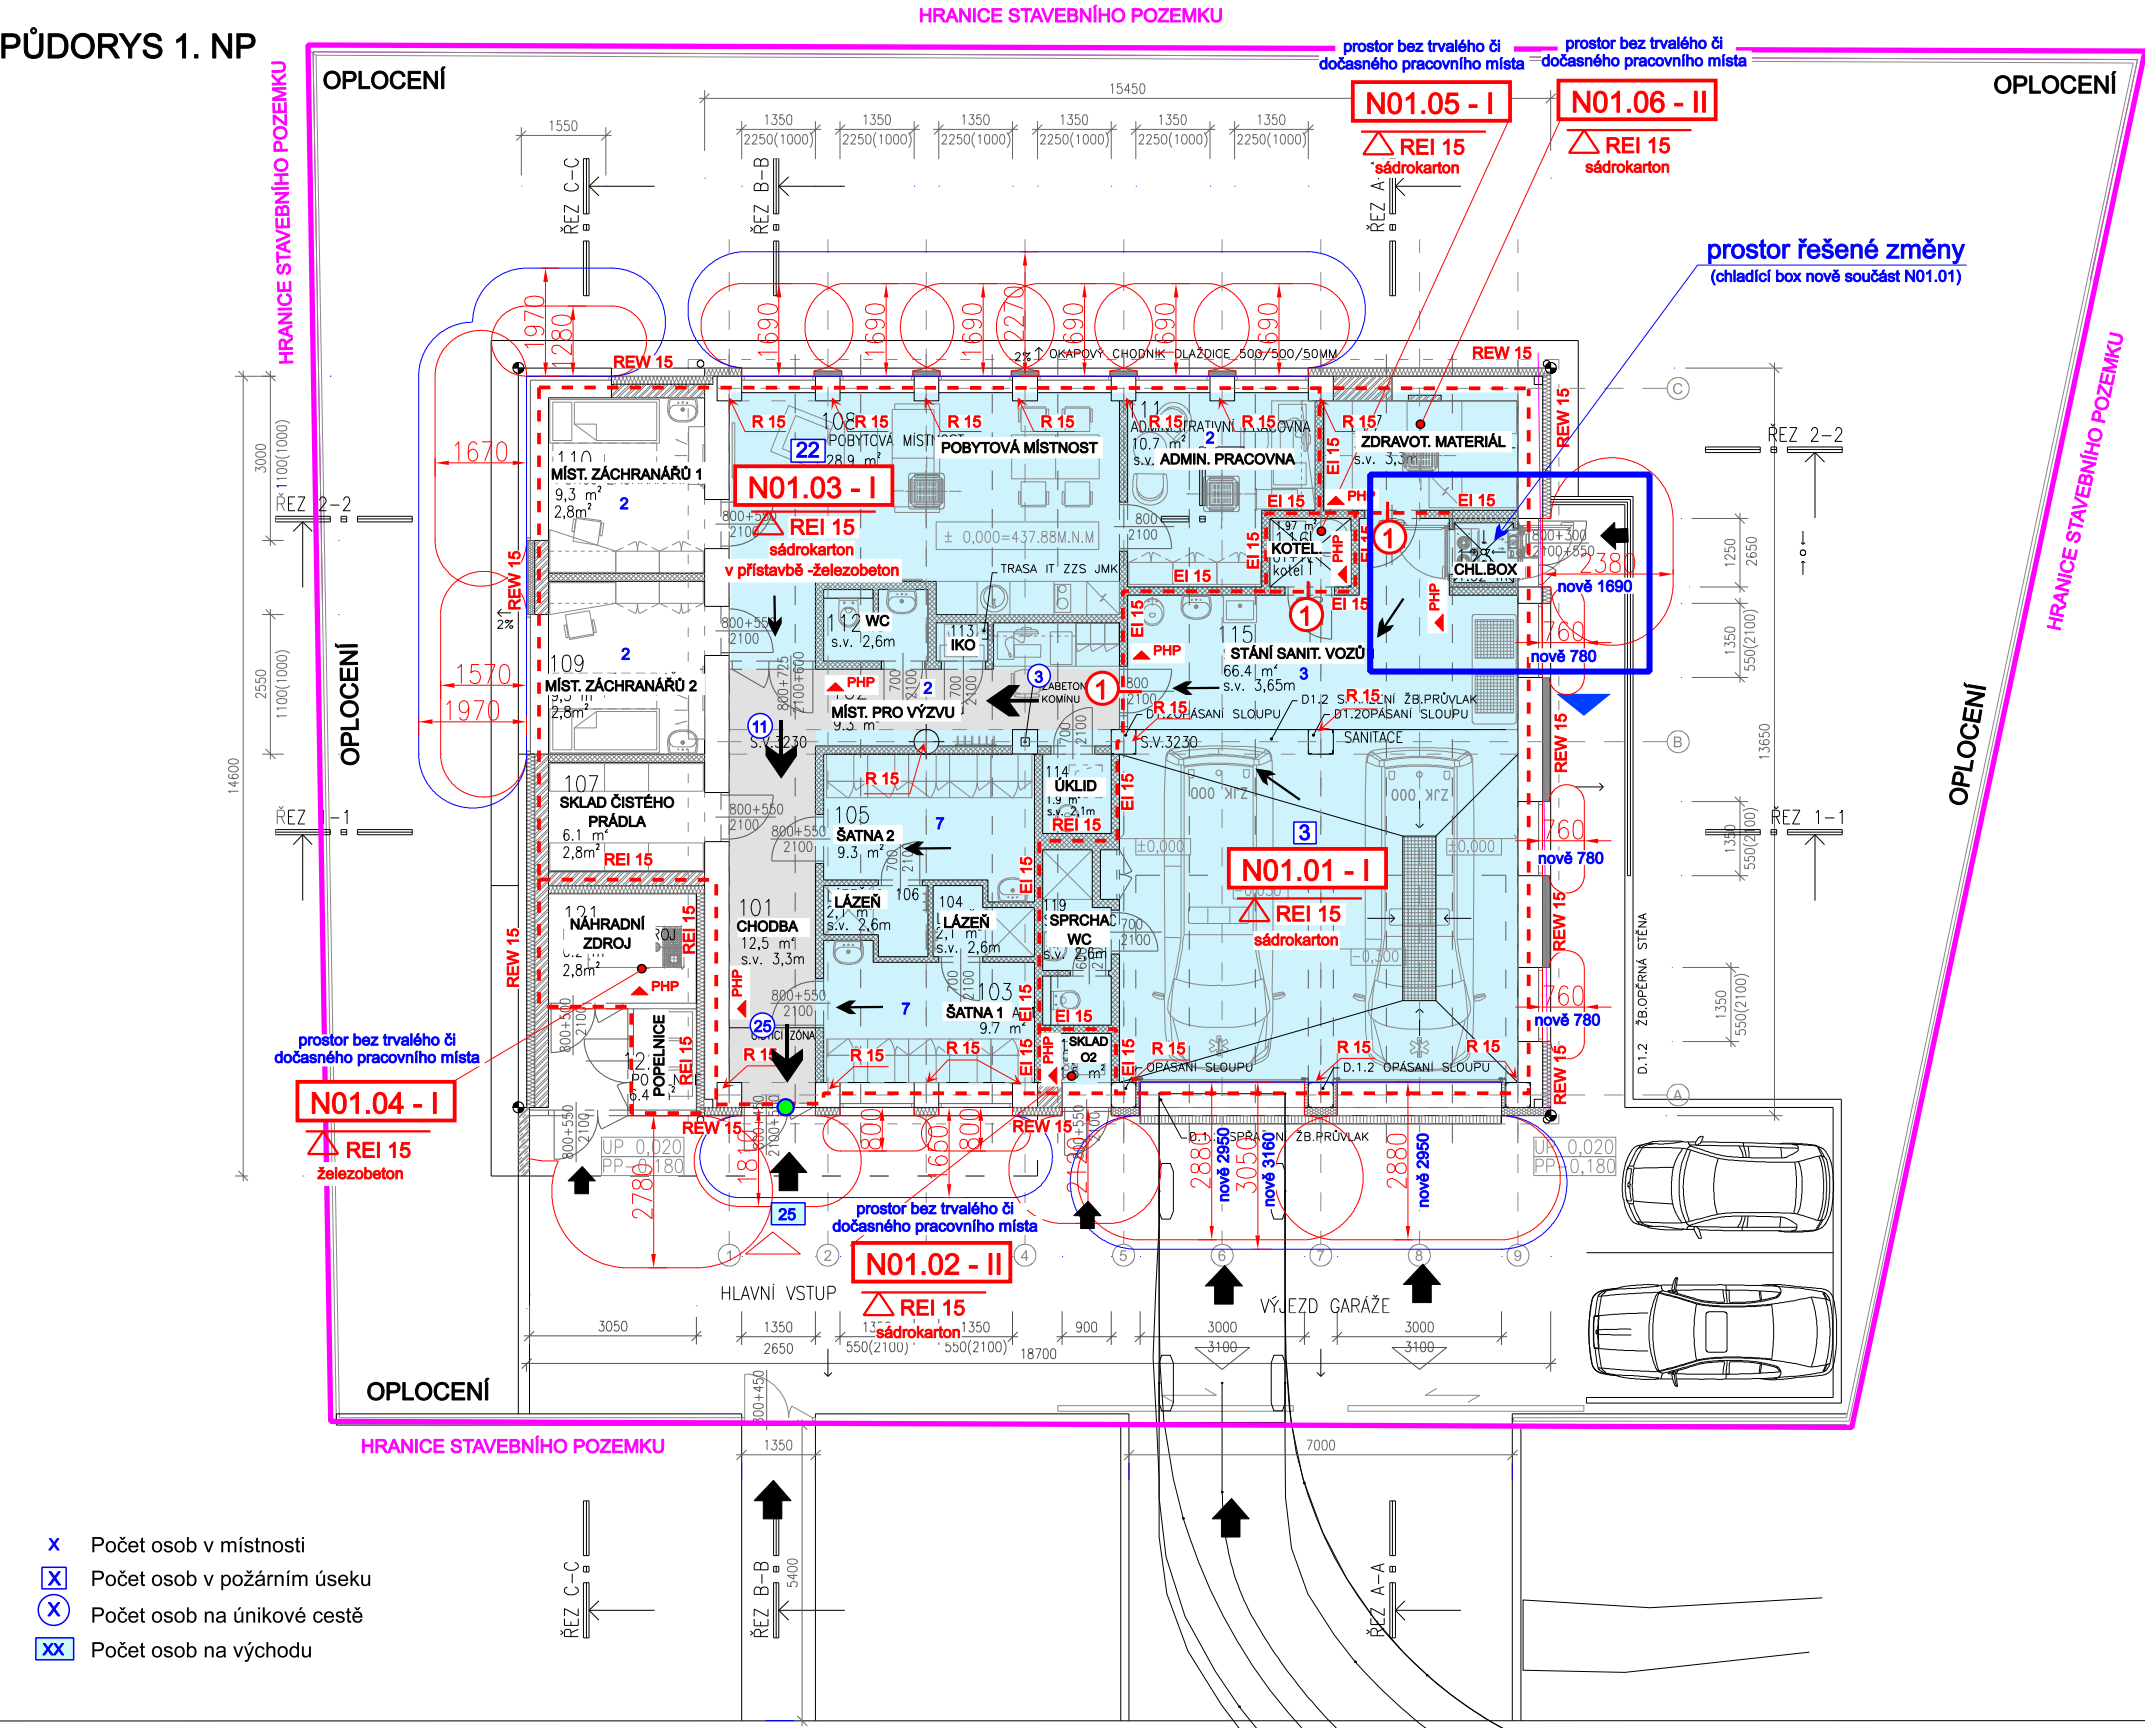

Č.M. PROJET	ÚČEL MÍSTNOSTI	PLOCHA (M2)	S.V. (M)
101	CHODBA	12.5	3.3
102	MÍSTNOST PRO VÝZVU	9.3	3.3
103	ŠATNA 1	9.7	3
104	LÁŽEŇ 2	2.1	2.6
105	ŠATNA 2	9.3	3
106	LÁŽEŇ 2	2.2	2.6
107	SKLAD ČISTÉ PRÁDLO	6.1	2.8
108	POBYTOVÁ MÍSTNOST	28.9	3.3
109	POKOJ ZÁCHRANÁŘI 2	9.3	2.8
110	POKOJ ZÁCHRANÁŘI 1	9.3	2.8
111	ADMINISTRATIVNÍ PRACOVNA	10.7	3.3
112	WC	2.5	2.6
113	IKO	0.7	2.6
114	ÚKLID	1.9	2.6
115	STÁNÍ SANITNÍ VOZU + SANITACE	66.4	3.7
116	TECHNICKÁ MÍSTNOST UT+TV	2	3.7
117	ZDRAVOTNICKÝ MATERIÁL	7.2	3.3
118	CHLADICÍ BOX	1.8	3
119	POHOTOVOSTNÍ SPRACH + WC	3.6	2.6
120	LÁHVE O2	1.5	3.7
121	NÁHRADNÍ ZDROJ	6.2	2.8
122	POPELNICE	6.4	2.8
123	CHLAZENÝ BOX	1.3	2.1

Legenda

PHP

Směr k východu z místnosti (či ucelené skupiny místností)

Směr úniku (v prostoru únikové cesty)

Vstup do objektu (požárního úseku)

Hranice požárního úseku

Požárně nebezpečný prostor vedoucí do stavebního pozemku investora (stanovený hustotou tepelného toku)

Požárně nebezpečný prostor vedoucí do stavebního pozemku investora (stanovený % požárně otevřené plochy)

Komunikační prostory

Nad prostorem SDK konstrukce

Požární uzávěr EW 15-C2 DP3

LEGENDA HMOT

STÁVAJÍCÍ KONSTRUKCE

CIHLA PÁLENÁ

ŽELEZO BETON

NOVÉ KONSTRUKCE

KERAMICKÁ TVÁRNICE 24 P+D NA MC 5

TEPELNÁ ISOLACE – MINERÁLNÍ VLNA (OBVODOVÝ PLÁŠŤ, STROP)

KERAMICKÁ TVÁRNICE 11,5 P+D, 14 P+D NA MC 5

TEPELNÁ ISOLACE – EPS A XPS (OBVODOVÝ PLÁŠŤ, PODLAHY)

Změna srpen 2018

NÁZEV AKCE:

Rekonstrukce objektu bývalé prodejny pro výjezdové stanoviště ZZS JmK v Šumné

Místo stavby: obec Šumná

Půdorysy, pohledy, řezy, situace - požární schéma

PŘÍLOHA POŽÁRNÍ ZPRÁVY

ZAKÁZKOVÉ ČÍSLO: 2390-17