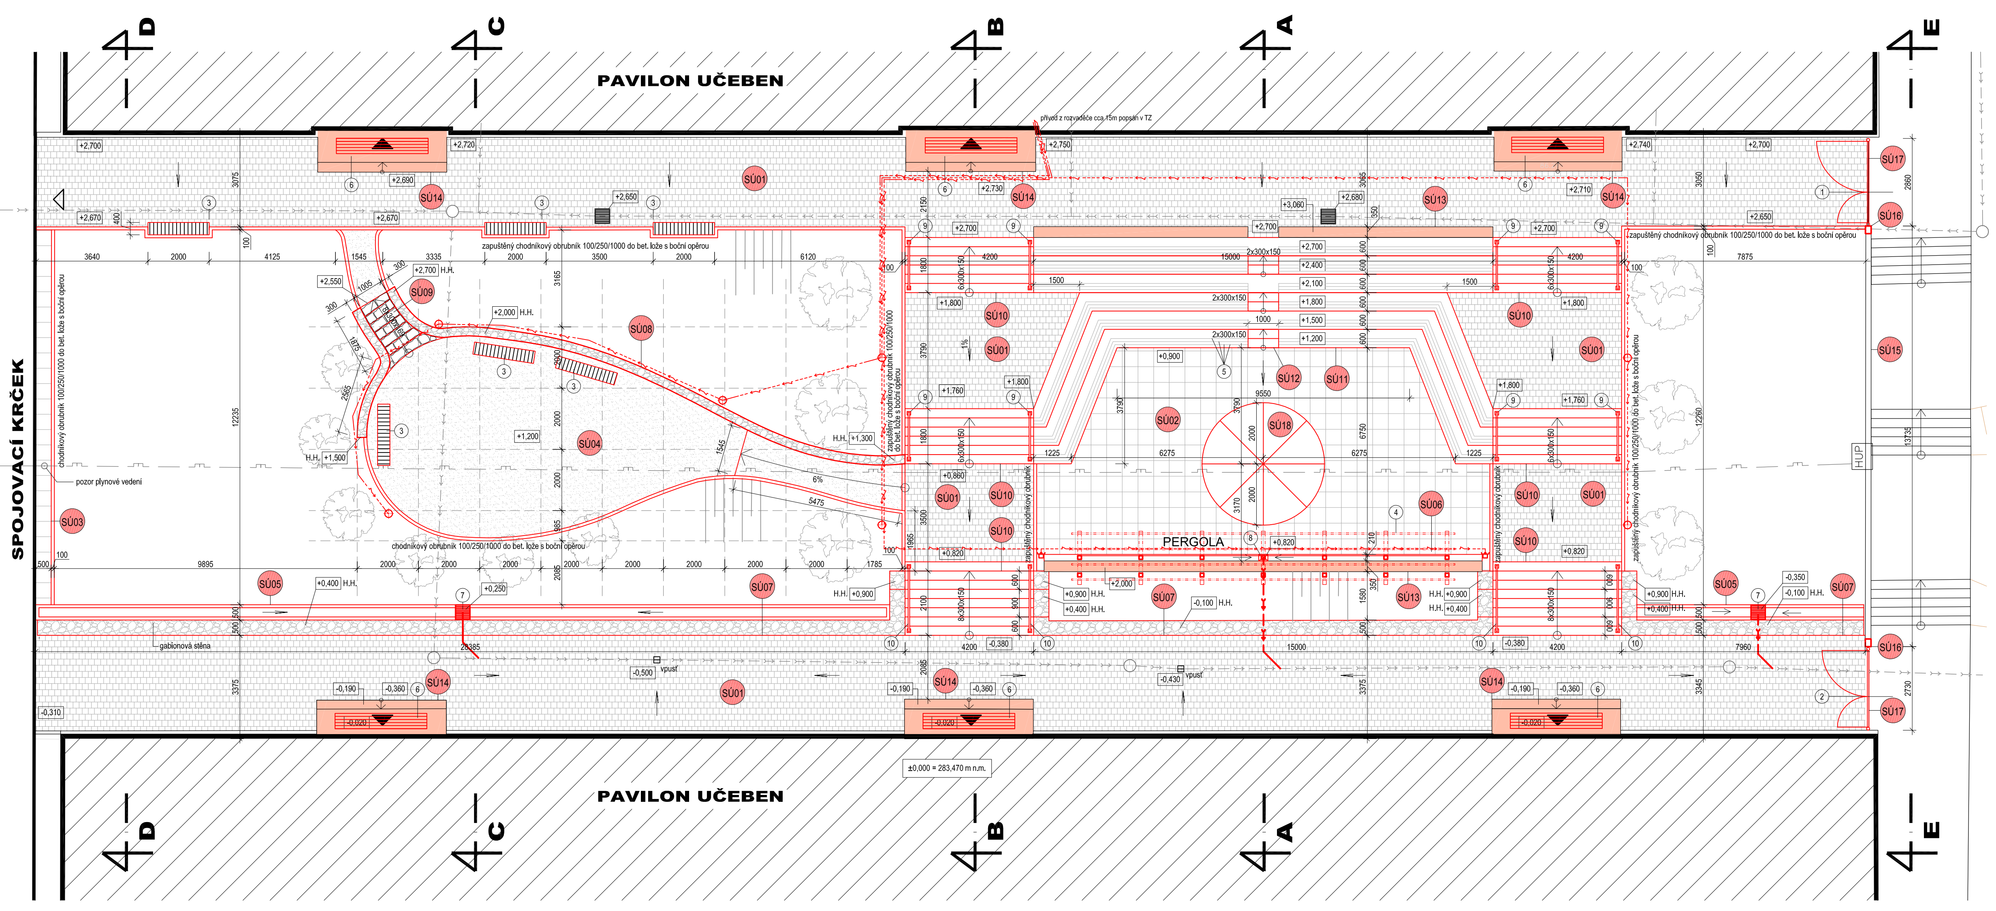

SU11 NOVÉ BETONOVÉ PREFABRIKOVANÉ ATRIOVÉ STUPNĚ "L" PROFILU 600x300x80mm KLADENÝCH DO ZAVLHLÉ BETONOVÉ SMĚSI NA STÁVAJÍCÍ OPRAVENÝ PODKLAD. V PŘÍPADĚ, ŽE SE NOSNÁ BETONOVÁ KONSTRUKCE NEZACHOVÁ, BUDE DOPLNĚNA - VIZ JEDNOTLIVÉ ŘEZY. ROZMĚRY STUPŇŮ JSOU UVEDENY VE VÝKRESOVÉ ČÁSTI.

SU12 NOVÉ BETONOVÉ PREFABRIKOVANÉ SCHODIŠTĚ Z JEDNOTLIVÝCH STUPŇŮ 350x150x1000 mm KLADENÝCH DO ZAVLHLÉ BETONOVÉ SMĚSI NA STÁVAJÍCÍ NOSNOU VRSTVU. V PŘÍPADĚ, ŽE SE NOSNÁ BETONOVÁ KONSTRUKCE NEZACHOVÁ, BUDE DOPLNĚNA - VIZ JEDNOTLIVÉ ŘEZY SCHODIŠTĚM. ROZMĚRY SCHODIŠTĚ JSOU UVEDENY VE VÝKRESOVÉ ČÁSTI.

SU13 OPRAVA STÁVAJÍCÍ BETONOVÉ STĚNY. STÁVAJÍCÍ POVRCH BUDE TLAKOVĚ OČIŠTĚN VODOU, DÁLE NAMPREGNOVÁN A OPATŘEN NOVOU CEMENTOVOU STĚRKOU, VČETNĚ VÝZTUŽNÉ TKANINY. HORNÍ POVRCH SE OPATŘÍ PREFABRIKOVANOU BETONOVOU STŘÍŠKOU.

SU14 OPRAVA VSTUPŮ DO OBJEKTU ŠKOLY. STÁVAJÍCÍ POVRCH BUDE TLAKOVĚ OČIŠTĚN VODOU A VYSPRAVEN. OCELOVÝ ROŠT ČISTÍCÍ ZÓNY BUDE NAHRAZEN NOVÝM - VIZ VÝPIS VÝROBKŮ

SU15 OPRAVA STÁVAJÍCÍHO BETONOVÉHO OPLOCENÍ. STÁVAJÍCÍ POVRCH BUDE TLAKOVĚ OČIŠTĚN VODOU A VYSPRAVEN. VOLNÝ PROSTOR MEZI SVISLÝMI PRVKY BUDE VYPLNĚN REŽNÝM ZDIVEM - VIZ ŘEZ E-E´, VČ. DETAILU

SU16 2x NOVÝ ŽELEZOBETONOVÝ PILÍŘ OPLOCENÍ. 250x200x2000 mm. VÝZTUŽ 6x Ø14 + TŘ. Ø6 á 200 mm. VÝZTUŽ BUDE KOTVENA DO STÁVAJÍCÍHO ZÁKLADU. V PŘÍPADĚ SE PROVEDE NOVÝ ZÁKLAD DO NEZÁMRZNÉ HLOUBKY.

SU17 ZÁKLADOVÉ PATKY PRO SLOUPKY BRÁNY 400x400 mm, HL. 800 mm + ZÁKLADOVÝ PRÁH MEZI SLOUPKY, Š. 200 mm, HL. 150 mm, DÉLKA JE VYMEZENA VZDÁLENOSTÍ MEZI SLOUPKY

SU18 VÝRAZOVÝ PREFABRIKOVANÝ BETONOVÝ PRVEK SLOŽENÝ Z 8 VÝSEČOVÝCH SEGMENTŮ, PRŮMĚR PRVKU 4,0 m, ČERVENĚ PROBARVENÝ BETON - ODSTÍN BUDE ODSOUHLASEN ARCHITEKTEM PROJEKTU PŘI SAMOTNÉ REALIZACI

LEGENDA

- NOVÉ KONSTRUKCE
- OPRAVOVANÉ STÁVAJÍCÍ KONSTRUKCE
- BETONOVÁ ZÁMKOVÁ DLAŽBA 200x200 mm, TL.60 mm
- VELKOFORMÁTOVÁ BETONOVÁ DLAŽBA 500x500 mm, TL. 50 mm
- STÁVAJÍCÍ KANALIZACE
- NOVÁ KANALIZACE - PVC DN 150, DÉLKA 8,0 m
- NOVÉ EL. VEDENÍ - VIZ D.4 ELEKTROINSTALACE

LEGENDA STAVEBNÍCH ÚPRAV

SU01 ÚPRAVA STÁVAJÍCÍ ZPEVNĚNÉ PLOCHY. PO ODSTRANĚNÍ STÁVAJÍCÍ SKLADBY (VIZ D.1 BOURACÍ PRÁCE) SE PROVEDE NOVÁ SKLADBA. PLOCHA 401 m2.

Betonová dlažba zámková 200x200 mm, ČSN 73 6131	BD	60 mm
Lože z drtí fr. 4-8, ČSN 73 6131	L	40 mm
Štěrkodrť, ČSN 73 6126-1	$ŠD_A$	100 mm
Celkem		200 mm

SU02 ÚPRAVA STÁVAJÍCÍ ZPEVNĚNÉ PLOCHY. PO ODSTRANĚNÍ STÁVAJÍCÍ SKLADBY VIZ D.1 BOURACÍ PRÁCE) SE PROVEDE NOVÁ SKLADBA. PLOCHA 85 m2.

Betonová velkoformátová dlažba 500x500 mm, ČSN 73 6131	BD	50 mm
Lože z drtí fr. 4-8, ČSN 73 6131	L	50 mm
Štěrkodrť, ČSN 73 6126-1	$ŠD_A$	100 mm
Celkem		200 mm

SU03 NOVÝ OKAPOVÝ CHODNÍK - VÝŠKOVĚ PŘIZPŮSOBIT SOKLOVÉ ČÁSTI SPOJOVACÍHO KRČKU. MEZI STĚNU A OKAPOVÝ CHODNÍK BUDE VLOŽENA NOPOVÁ FÓLIE. PLOCHA 6,1 m2.

Betonová velkoformátová dlažba 500x500 mm, ČSN 73 6131	BD	50 mm
Lože z drtí fr. 4-8, ČSN 73 6131	L	50 mm
Štěrkodrť, ČSN 73 6126-1	$ŠD_A$	100 mm
Celkem		200 mm

SU04 NOVÁ ZPEVNĚNÁ PLOCHA S MINERÁLNÍM POVRCHEM ČERVENÉ BARVY. PLOCHA 65,5 m2.

Minerální povrch červené barvy		40 mm
Lože z drtí fr. 0-32, ČSN 73 6131	L	200 mm
Celkem		240 mm

SU05 ODVODŇOVACÍ POVRCHOVÝ BETONOVÝ PREFABRIKOVANÝ ŽLAB 500x500x130 mm, ŽLABOVÉ TVAROVKY BUDOU KLADENY DO DO ZAVLHLÉ BETONOVÉ SMĚSI TL. 100 mm. POD BETONOVÉ LOŽE SE PROVEDE ŠTĚRKOVÝ PODSYP TL. 100 mm.

SU06 ODVODŇOVACÍ POVRCHOVÝ BETONOVÝ PREFABRIKOVANÝ ŽLAB 280x210x70 mm. ŽLABOVÉ TVAROVKY BUDOU KLADENY DO ZAVLHLÉ BETONOVÉ SMĚSI TL. 100 mm. POD BETONOVÉ LOŽE SE PROVEDE ŠTĚRKOVÝ PODSYP TL. 100 mm.

SU07 GABIONOVÁ OPĚRNÁ STĚNA ŠÍŘKY 500 mm. POD STĚNU PROVÉST PODKLADNÍ BETON TL. 150 mm.

SU08 OPĚRNÁ TERÉNNÍ STĚNA Z LOMOVÉHO KAMENE (RULA) KLADENÉHO NA SUCHO. PODLOŽÍ POD STĚNOU JE NUTNÉ ZHUTNIT. VÝŠKA STĚNY DLE JEDNOTLIVÝCH ŘEZŮ.

SU09 TERÉNNÍ SCHODIŠTĚ Z LOMOVÉHO KAMENE (RULA) KLADENÉHO NA SUCHO. PODLOŽÍ POD SCHODIŠTĚM JE NUTNÉ ZHUTNIT. ROZMĚRY SCHODIŠTĚ JE UVEDENÉ VE VYKRESOVÉ ČÁSTI.

SU10 NOVÉ BETONOVÉ PREFABRIKOVANÉ SCHODIŠTĚ Z JEDNOTLIVÝCH STUPŇŮ 350x150x1200 mm KLADENÝCH DO ZAVLHLÉ BETONOVÉ SMĚSI NA STÁVAJÍCÍ NOSNOU VRSTVU. V PŘÍPADĚ, ŽE SE NOSNÁ BETONOVÁ KONSTRUKCE NEZACHOVÁ, BUDE DOPLNĚNA - VIZ JEDNOTLIVÉ ŘEZY SCHODIŠTĚM. ROZMĚRY SCHODIŠTĚ JSOU UVEDENY VE VÝKRESOVÉ ČÁSTI.

±0,000 = 283,470 m n.m.

TANEČNÍ KONZERVATOŘ, BRNO, NEJEDLÉHO 3 ÚPRAVY VENKOVNÍCH PLOCH V AREÁLU ŠKOLY parc. č. 2, k.ú. Lesná			**ARCHITEKTI THELKA - STARYCHA s.r.o.** BRNO, GARGULÁKOVA 32, 614 00	
VEDOUCÍ PROJEKTANT	ING. ARCH. Z. THELKA		DATUM	10/2018
ZODPOVĚD. PROJEKTANT	ING. ARCH. M. STARYCHA		ZAK. ČÍSLO	09/18
VYPRACOVAL	ING. MICHAL PRUDEK		STUPEŇ	DPS
ZADAVATEL: TANEČNÍ KONZERVATOŘ BRNO, NEJEDLÉHO 3, 638 00 BRNO			ARCH.–STAVEBNÍ ŘEŠENÍ	
D.2 NAVRŽENÝ STAV PŮDORYS ATRIA			MĚŘÍTKO 1 : 100	Č. VÝKRESU **D.2.03**