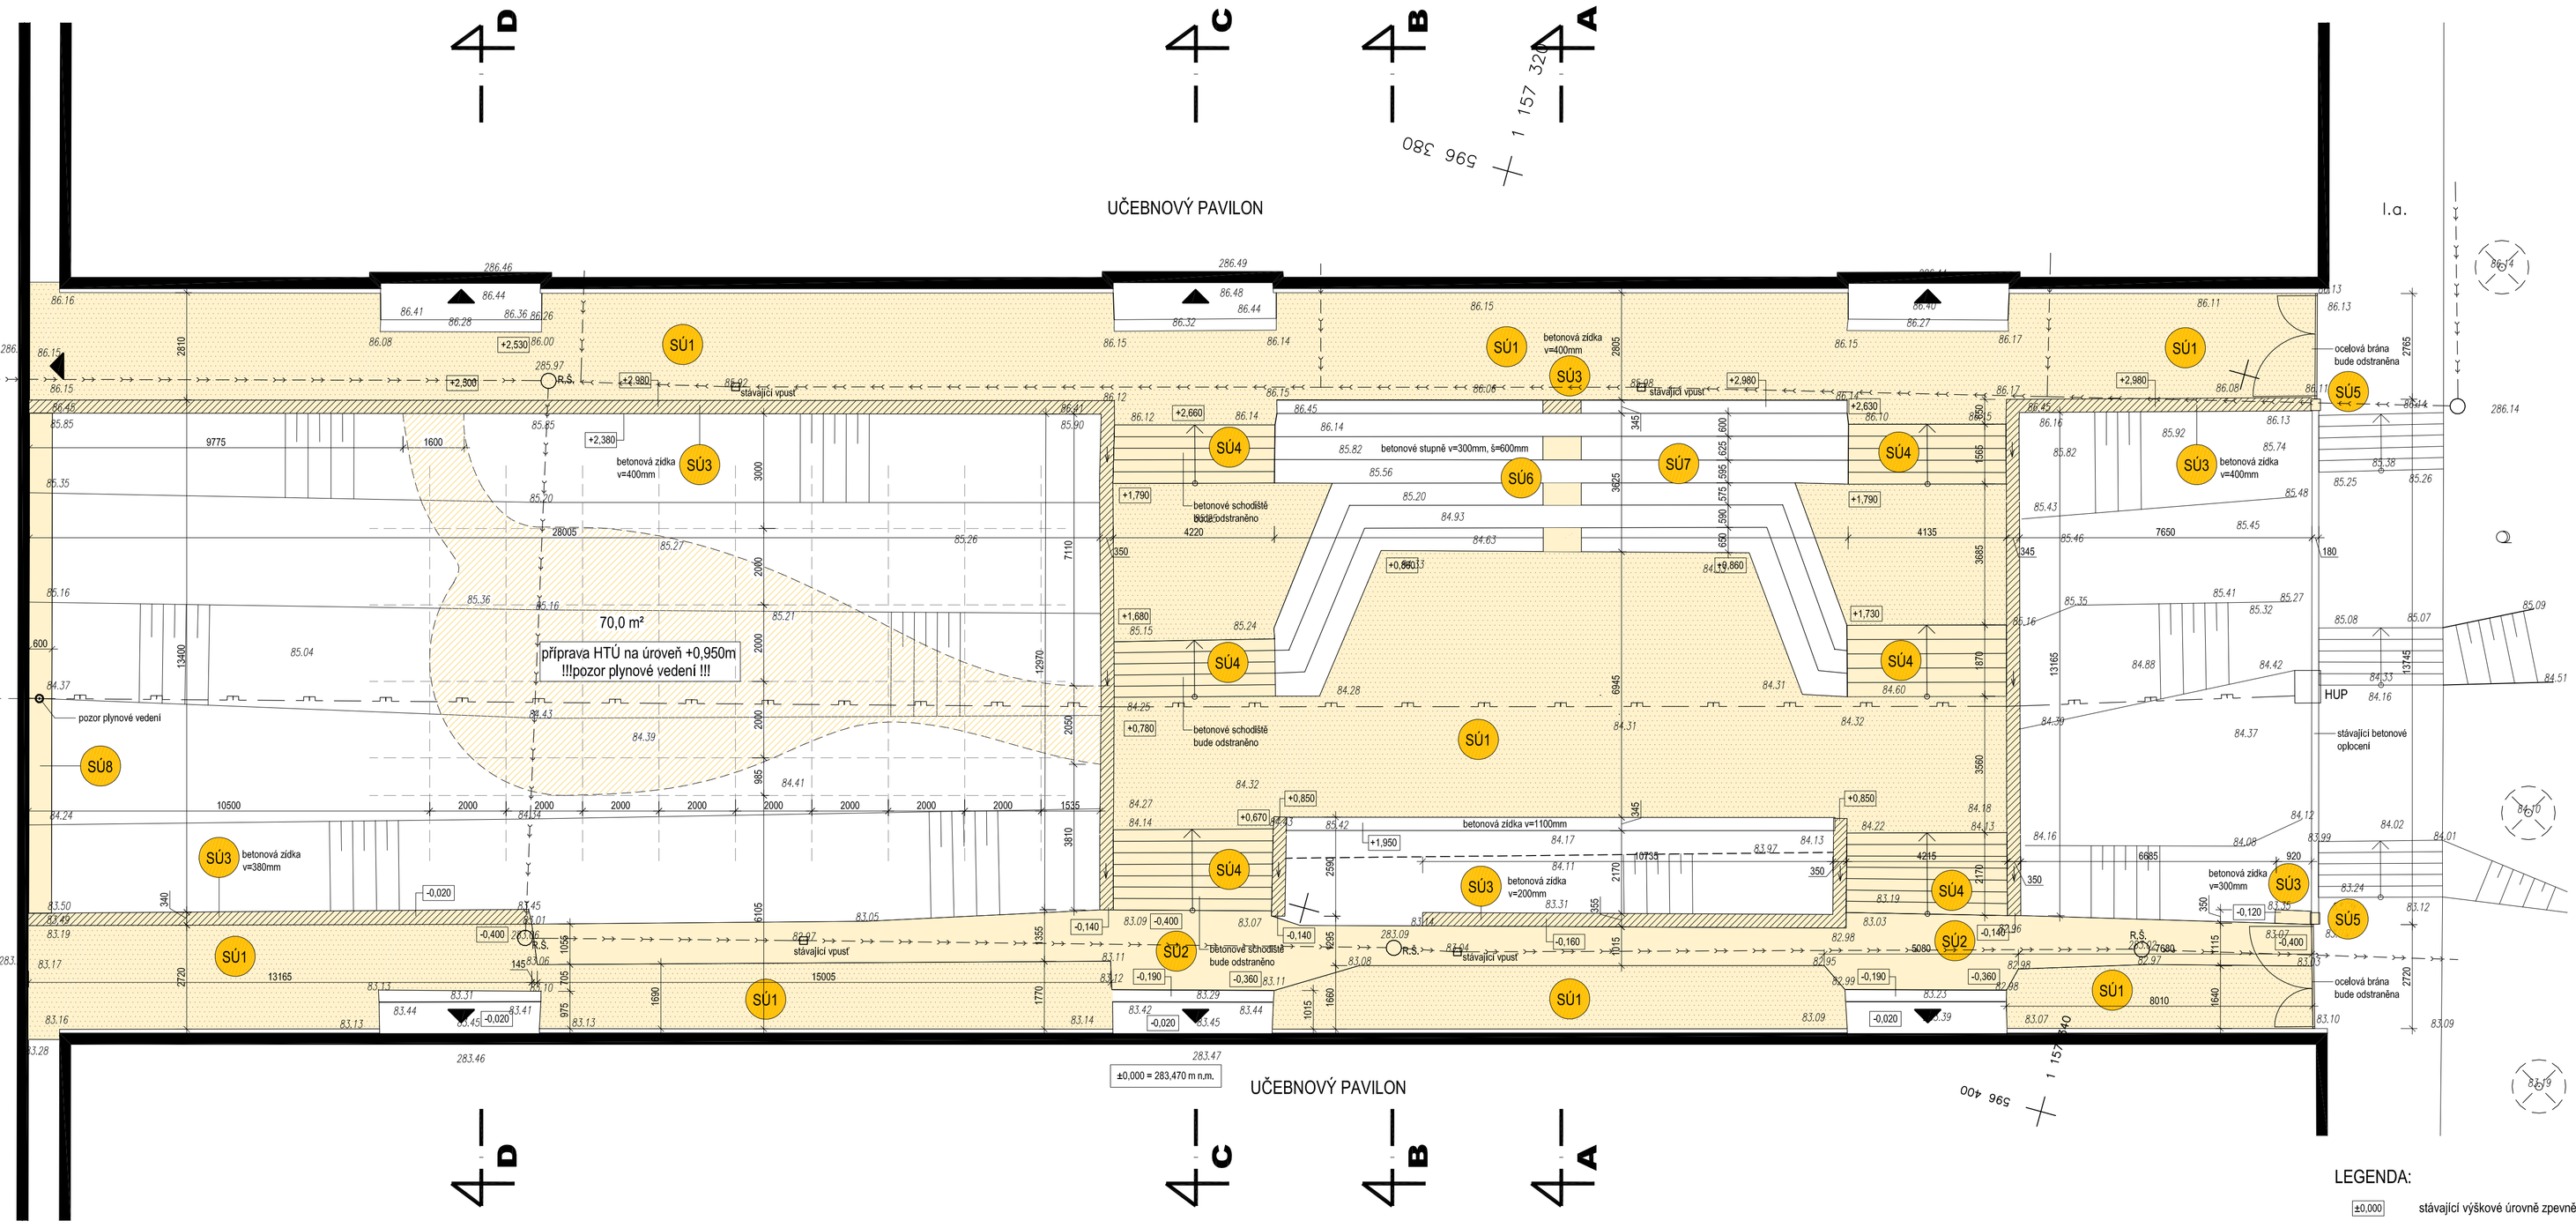

SÚ1 SÚ3

SÚ4

SÚ1 SÚ6

SÚ5

SÚ2

LEGENDA:

±0,000	stávající výškové úrovně zpevněných ploch
	bourané konstrukce
SÚ1	odstranění stávajících zpevněných ploch z litého asfaltu, vč. podloží tl.cca 200mm, plocha 406,0m²
SÚ2	odstranění ploch degradovaného asfaltu prorůstajícího zelení v tl. cca 200mm, plocha 60,0 m²
SÚ3	odbourání opěrných zídek, vč. základu do hloubky cca 300mm
SÚ4	vybourání stávajících schodišťových stupňů
SÚ5	vybourání 2 ks železobetonového sloupků 200x270mm, v=2200mm
SÚ6	vybourání části atriových stupňů
SÚ7	úprava stávajících atriových stupňů pro osazení nových prefabrikovaných stupňů
SÚ8	odkop zeminy pro osazení obrubníku a okapového chodníku v tl. cca 200mm

±0,000 = 283,470 m n.m.

TANEČNÍ KONZERVATOŘ, BRNO, NEJEDLÉHO 3 **ÚPRAVY VENKOVNÍCH PLOCH V AREÁLU ŠKOLY** parc. č. 2, k.ú. Lesná			**ARCHITEKTI TIHELKA - STARYCHA s.r.o.** BRNO, GARGULÁKOVA 32, 614 00	
VEDOUCÍ PROJEKTANT	ING. ARCH. Z. TIHELKA		DATUM	10/2018
ZODPOVĚD. PROJEKTANT	ING. ARCH. M. STARYCHA		ZAK. ČÍSLO	09/18
VYPRACOVAL	KLÁRA POLÁČKOVÁ		STUPEŇ	DPS
ZADAVATEL: TANEČNÍ KONZERVATOŘ BRNO, NEJEDLÉHO 3, 638 00 BRNO			ARCH.–STAVEBNÍ ŘEŠENÍ	
D.1 BOURACÍ PRÁCE **PŮDORYS ATRIA**			MĚŘÍTKO 1 : 100	Č. VÝKRESU **D.1.01**