



ŘEZ A - A

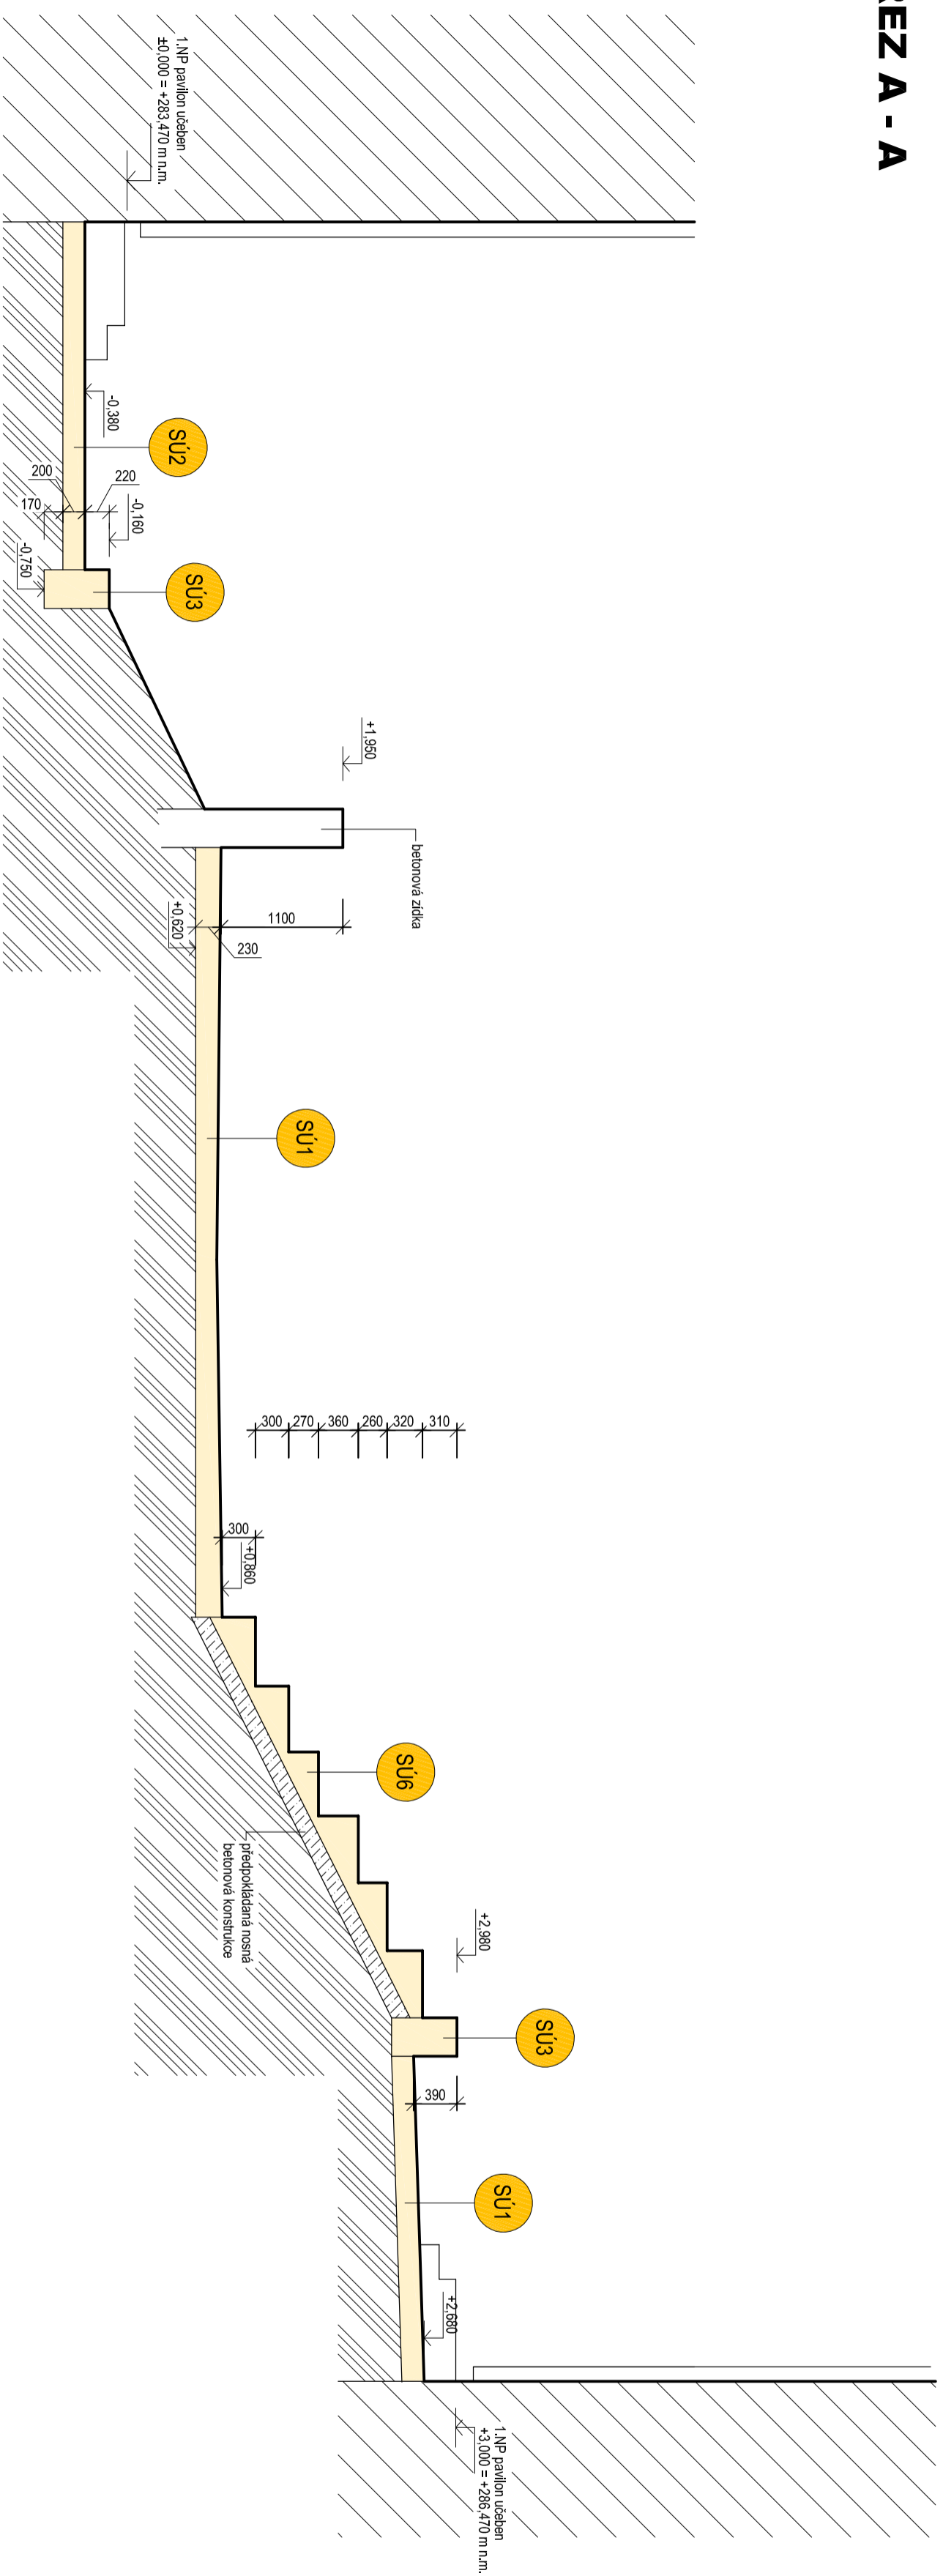

LEGENDA:

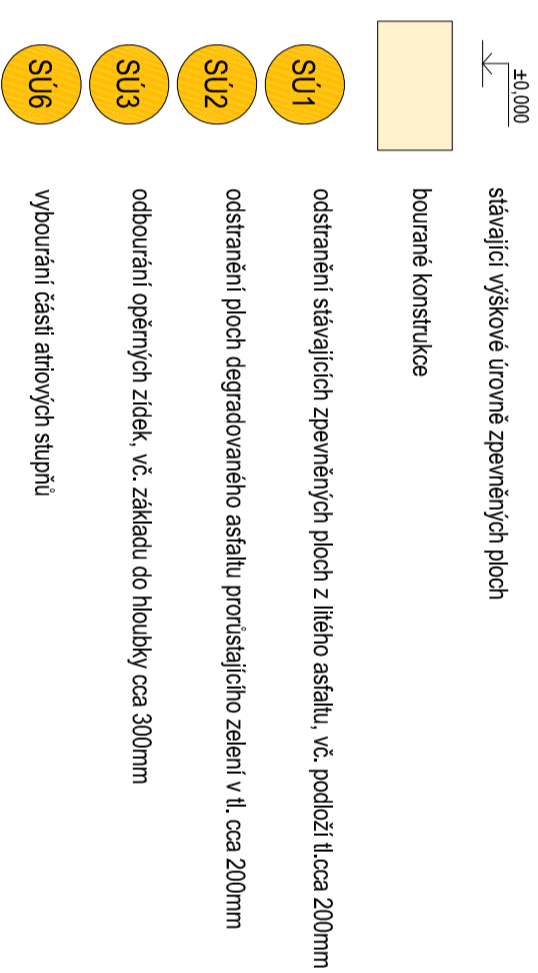

$\pm 0,000 = 283,470$ m n.m.

| | | | | |
|---|------------------------|------------|---------------------------------|---------------|
| TANEČNÍ KONZERVATOR, BRNO, NEJEDLÉHO 3 | | | ARCHITEKTI | |
| ÚPRAVY VENKOVNÍCH PLOCH V AREÁLU ŠKOLY | | | TIHEKA - STARÝCHA S.R.O. | |
| parc. č. 2, k.ú. Lesná | | | BRNO, GARULÁKOVA 32, 614 00 | |
| VEDOUcí PROJEKTANT | ING. ARCH. Z. TIHELKA | DATUM | 10/2018 | |
| ZODPOVĚD. PROJEKTANT | ING. ARCH. M. STARÝCHA | ZAK. ČÍSLO | 09/18 | |
| VPRACOVÁL | KLÁRA POLÁČKOVÁ | STUPEŇ | DPS | |
| ZADAVATEL: TANEČNÍ KONZERVATOR BRNO, NEJEDLÉHO 3, 638 00 BRNO | ARCH.-STAVEBNÍ ŘEŠENÍ | | Č. VÝKRESU | |
| D.1 BOURACÍ PRÁCE | | MĚŘÍTKO | 1 : 50 | |
| ŘEZ A - A | | | | D.1.03 |