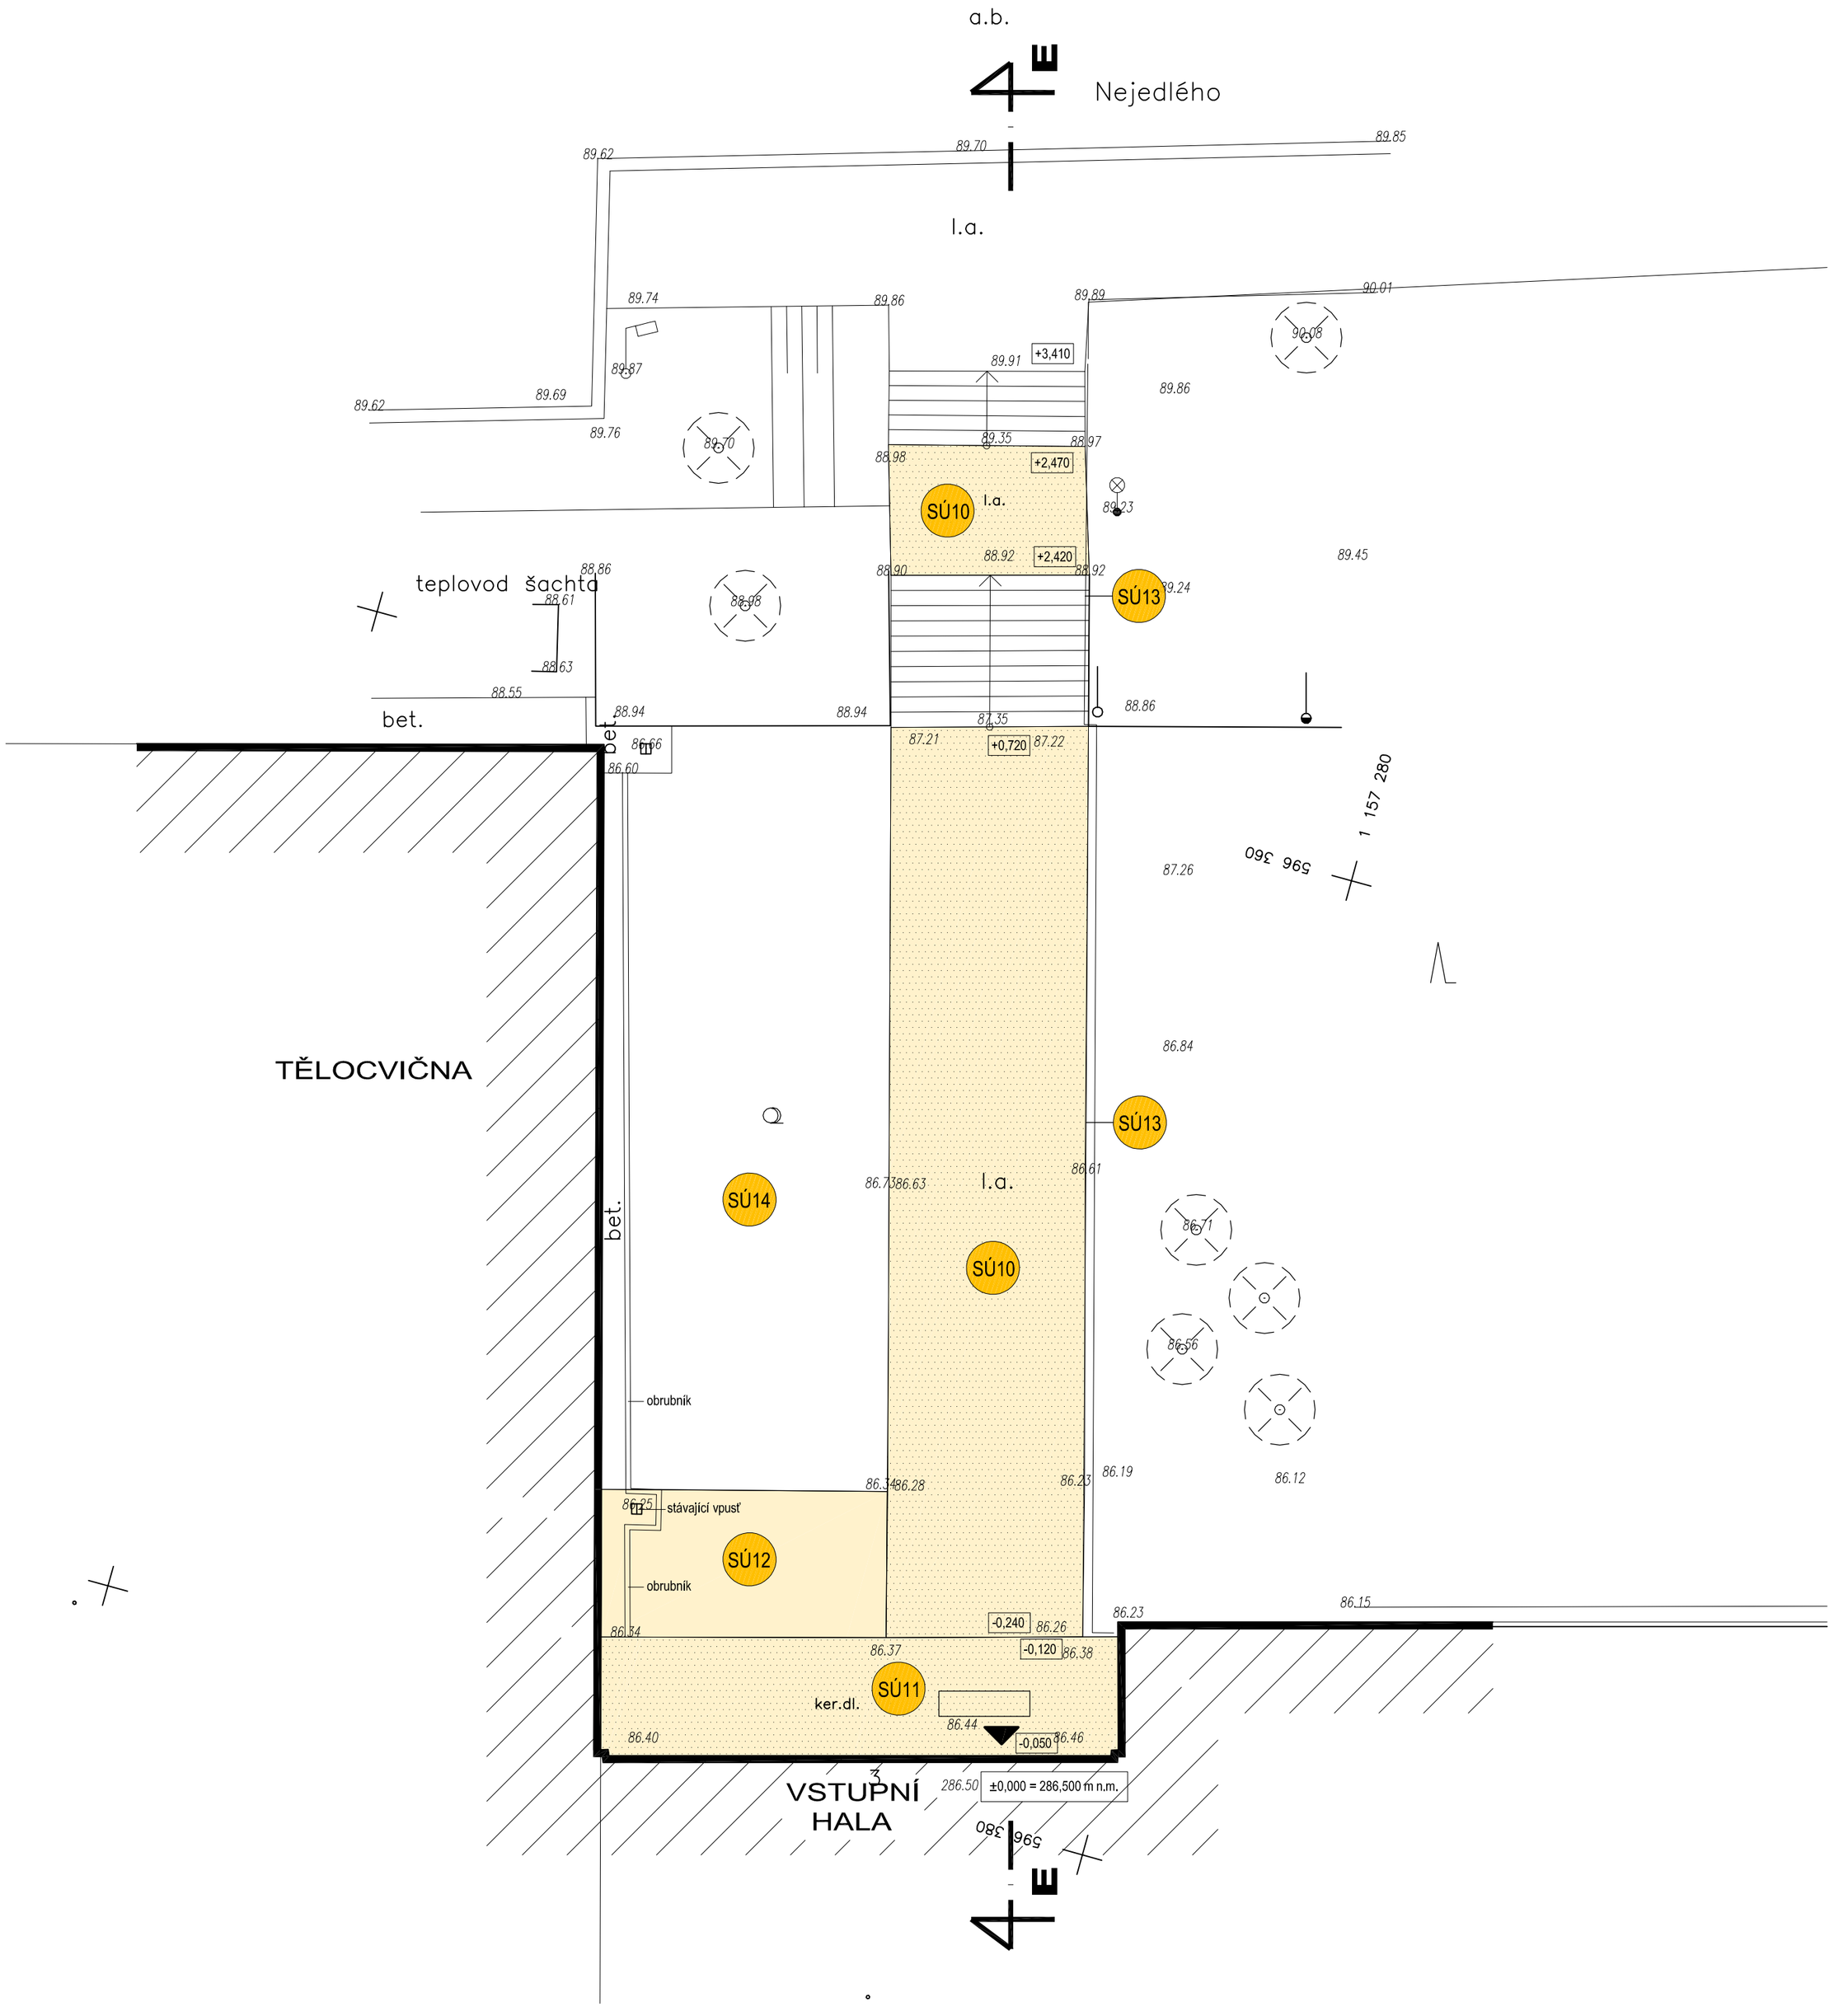

LEGENDA:

±0,000	stávající výškové úrovně zpevněných ploch
	bourané konstrukce
SÚ10	odstranění stávajících zpevněných ploch z litého asfaltu a obrubníků, vč. podloží tl.cca 200-350mm, plocha 170,0m²
SÚ11	odstranění vstupní plochy z keramické dlažby v podkladních vrstev v tl. cca 200mm, plocha 25,0m²
SÚ12	odstranění zeminy v tl. cca 300mm vč. obrubníků, plocha 16,0m²
SÚ13	odstranění ocelového zábradlí
SÚ14	odstranění stávajících keřů

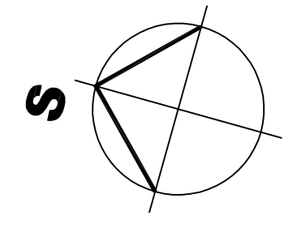

±0,000 = 286,500 m n.m.

TANEČNÍ KONZERVATOŘ, BRNO, NEJEDLÉHO 3 **ÚPRAVY VENKOVNÍCH PLOCH V AREÁLU ŠKOLY** parc. č. 2, k.ú. Lesná			**ARCHITEKTI** **TIHELKA - STARYCHA** s.r.o. BRNO, GARGULÁKOVA 32, 614 00	
VEDOUCÍ PROJEKTANT	ING. ARCH. Z. TIHELKA		DATUM	10/2018
ZODPOVĚD. PROJEKTANT	ING. ARCH. M. STARYCHA		ZAK. ČÍSLO	09/18
VYPRACOVAL	KLÁRA POLÁČKOVÁ		STUPEŇ	DPS
ZADAVATEL: TANEČNÍ KONZERVATOŘ BRNO, NEJEDLÉHO 3, 638 00 BRNO			ARCH.–STAVEBNÍ ŘEŠENÍ	
D.1 BOURACÍ PRÁCE **PŮDORYS VSTUPNÍ ČÁSTI**			MĚŘÍTKO 1 : 100	Č. VÝKRESU **D.1.02**