


komunikace ul. NEJEDLÉHO

stávající chodník (ltv asfalt)

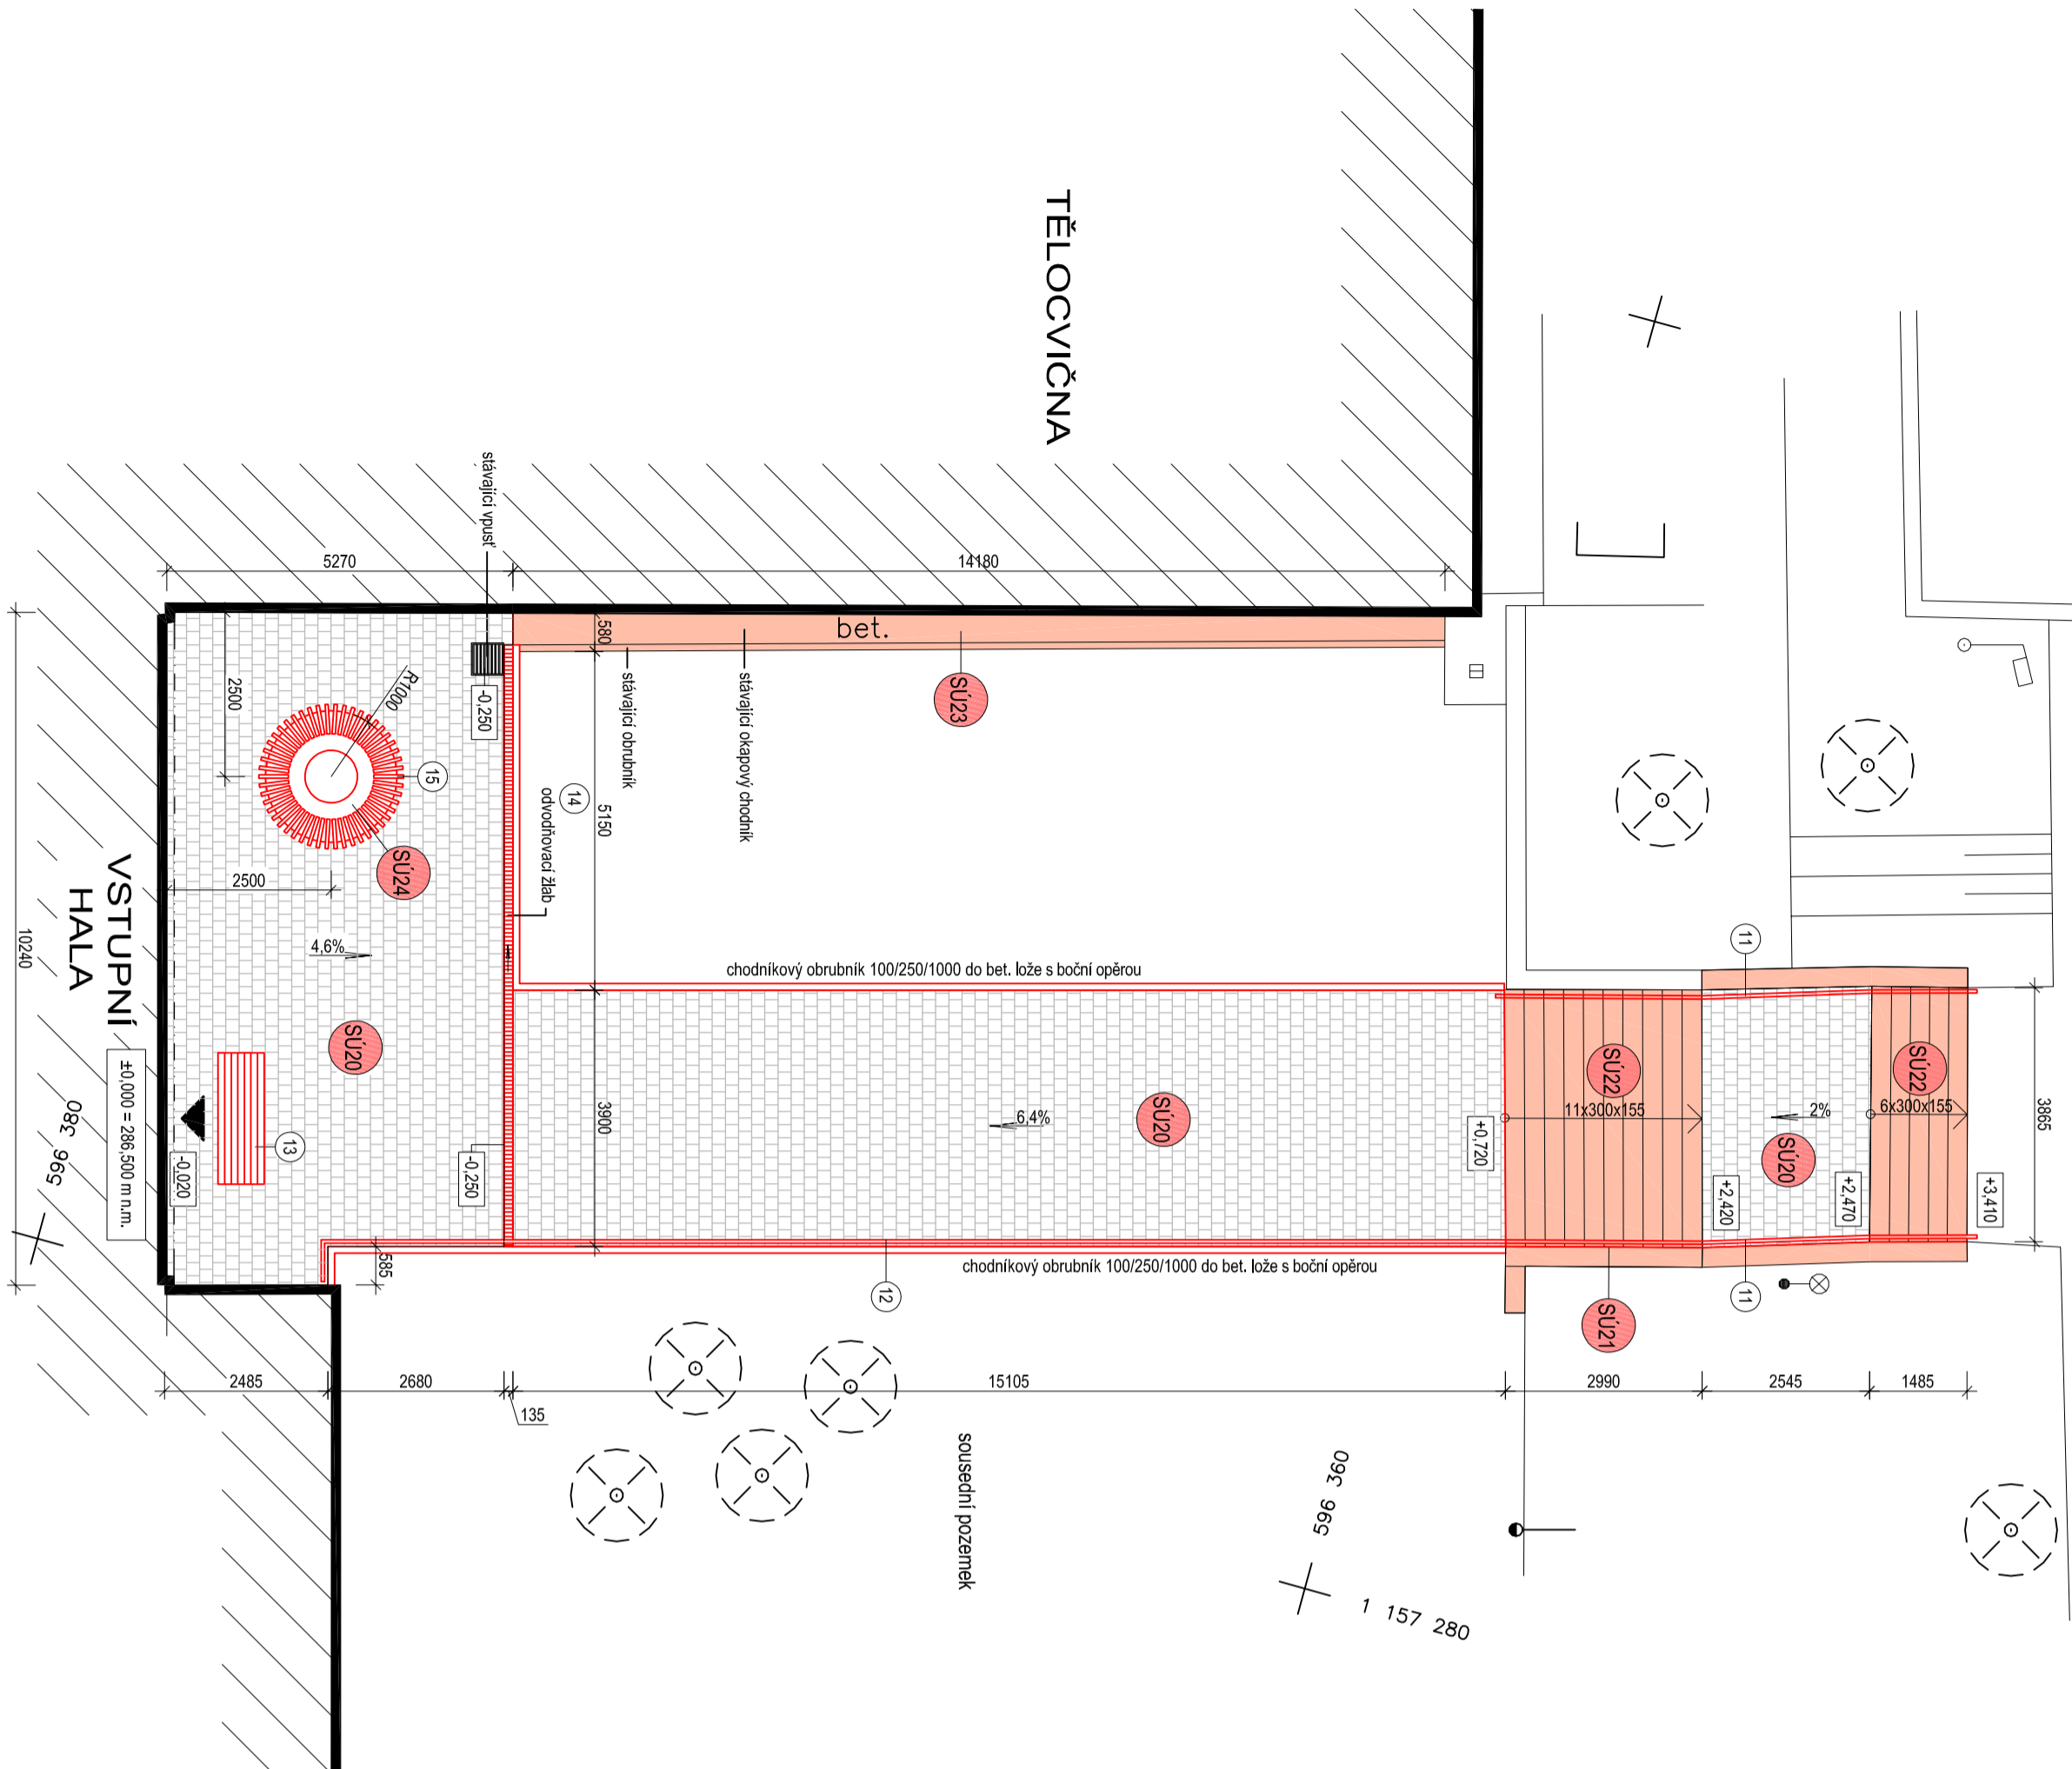


## LEGENDA

- NOVÉ KONSTRUKCE
- OPRAVOVANÉ STÁVAJÍCÍ KONSTRUKCE
- BETONOVÁ ZAMKOVÁ DLAŽBA 200x200 mm, TL.60 mm

## LEGENDA STAVEBNÍCH ÚPRAV

- SU20** ÚPRAVA STÁVAJÍCÍ ZPEVNĚNÉ PLOCHY. PO ODSTRANĚNÍ STÁVAJÍCÍ SKLADBY (VIZ D.1 BOURACÍ PRÁCE) SE PROVEDE NOVÁ SKLADBA, plocha 118,0m²  
Betonová dlažba zanková 200x200 mm, ČSN 73 6131  
Lože z drti fr. 4-8, ČSN 73 6131  
Štěrkodrt, ČSN 73 6126-1  
Celkem 200 mm
- SU21** OPRAVA STÁVAJÍCÍ OPĚRNÉ BETONOVÉ STĚNY. STÁVAJÍCÍ POVRCH BUDE TLAKOVĚ OČIŠTĚN VODOU, DÁLE NAIMPREGNOVÁN A OPATŘEN NOVOU CEMENTOVOU STĚRKOU, VČETNĚ VYZTUŽNÉ TKANINY, HORNÍ POVRCH SE OPATŘÍ PREFABRIKOVANOU BETONOVOU STRÍŠKOU.
- SU22** OPRAVA STÁVAJÍCÍHO SCHODIŠTĚ
- SU23** OČIŠTĚNÍ STÁVAJÍCÍHO OKAPOVÉHO CHODNÍKU A OBRUBNÍKU
- SU24** PODKLAD PRO BETONOVÝ PRVEK - ŠTERKOVÉ LOŽE TL. 300mm + PODKLADNÍ BETON S KARI SÍTI TL. 100mm

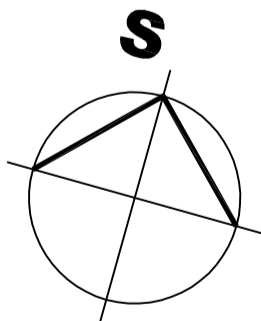

±0,000 = 286,500 m n.m.

TANEČNÍ KONZERVATOR, BRNO, NEJEDLÉHO 3				ARCHITEKTI	
ÚPRAVY VENKOVNÍCH PLOCH V AREÁLU ŠKOLY				TIHELKA - STARÝCHA s.a.o.	
parc. č. 2, k.ú. Lesná				BRNO, GARGLÁKOVÁ 32, 614 00	
VEDOUcí PROJEKTANT	ING. ARCH. Z. TIHELKA		DATUM	10/2018	
ZODPOVĚD. PROJEKTANT	ING. ARCH. M. STARÝCHA		ZAK. ČÍSLO	09/18	
VYPRACOVAL	KLÁRA POLÁČKOVÁ		STUPEŇ	DPS	
ZADAVATEL: TANEČNÍ KONZERVATOR BRNO, NEJEDLÉHO 3, 638 00 BRNO				ARCH.-STAVEBNÍ ŘEŠENÍ	
D.2 NAVRŽENÝ STAV				MĚŘÍTKO	Č. VYKRESU
PŮDORYS VSTUPNÍ ČÁSTI				1 : 100	D.2.04